


inches
centimeters
4 3 2 1 0
0 1 2 3 4 5 6 7 8 9 10
1 2 3 4 5 6 7 8 9 10 11 (A) 12 13 14 15
L* 39.12 65.43 49.87 44.26 55.56 70.82 63.51 39.92 52.24 97.06 92.02 87.34 82.14 72.06 62.15
a* 13.24 18.11 -4.34 -13.80 9.82 -33.43 34.26 11.81 48.55 -0.40 -0.60 -0.75 -1.06 -1.19 -1.07
b* 15.07 18.72 -22.29 22.85 -24.49 -0.35 59.60 -46.07 18.51 1.13 0.23 0.21 0.43 0.28 0.19
D50 Illuminant, 2 degree observer
Density
0.04 0.09 0.15 0.22 0.36 0.51
Golden Thread
16 (M) 17 18 (B) 19 20 21 22 23 24 25 26 27 28 29 30
49.25 38.62 28.86 16.19 8.29 3.44 31.41 72.46 72.95 29.37 54.91 43.96 82.74 52.79 50.87 L*
-0.16 -0.18 0.54 -0.05 -0.81 -0.23 20.98 -24.45 16.83 13.06 -38.91 52.00 3.45 50.88 -27.17 a*
0.01 -0.04 0.60 0.73 0.19 0.49 -19.43 55.93 68.80 -49.49 30.77 30.01 81.29 -12.72 -29.46 b*
0.75 0.98 1.24 1.67 2.04 2.42
Colors by Munsell Color Services Lab
Don Williams

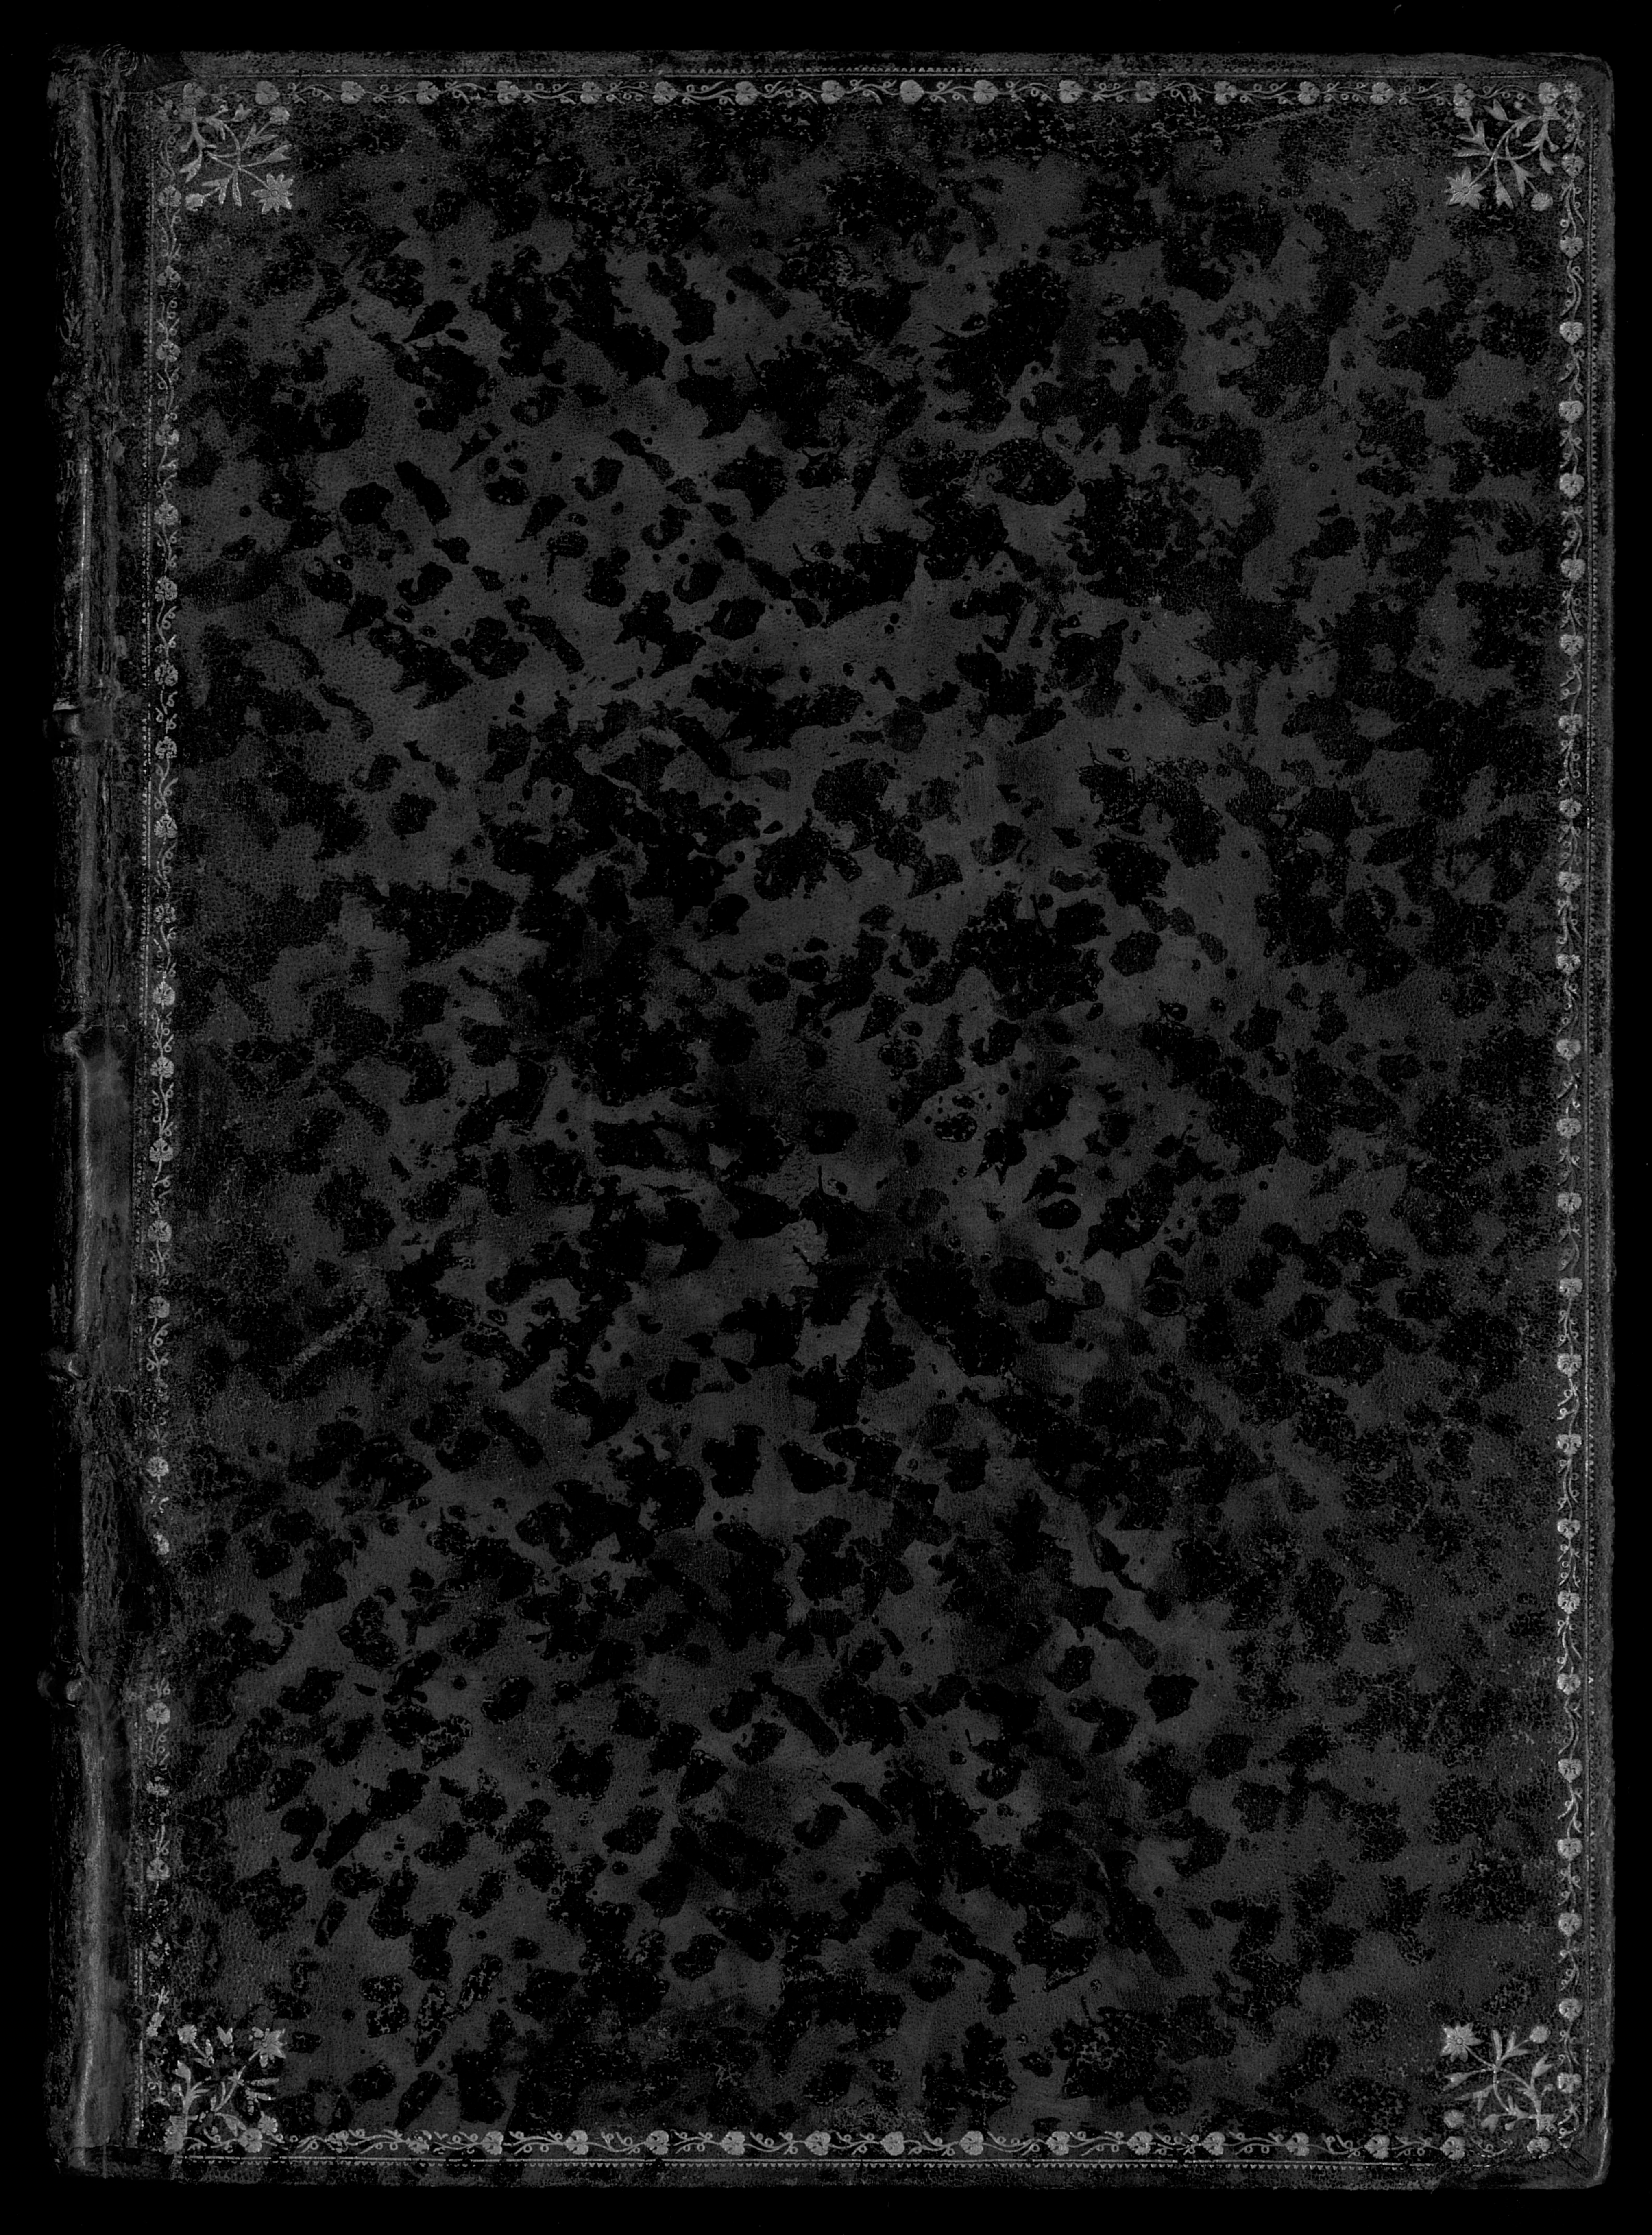

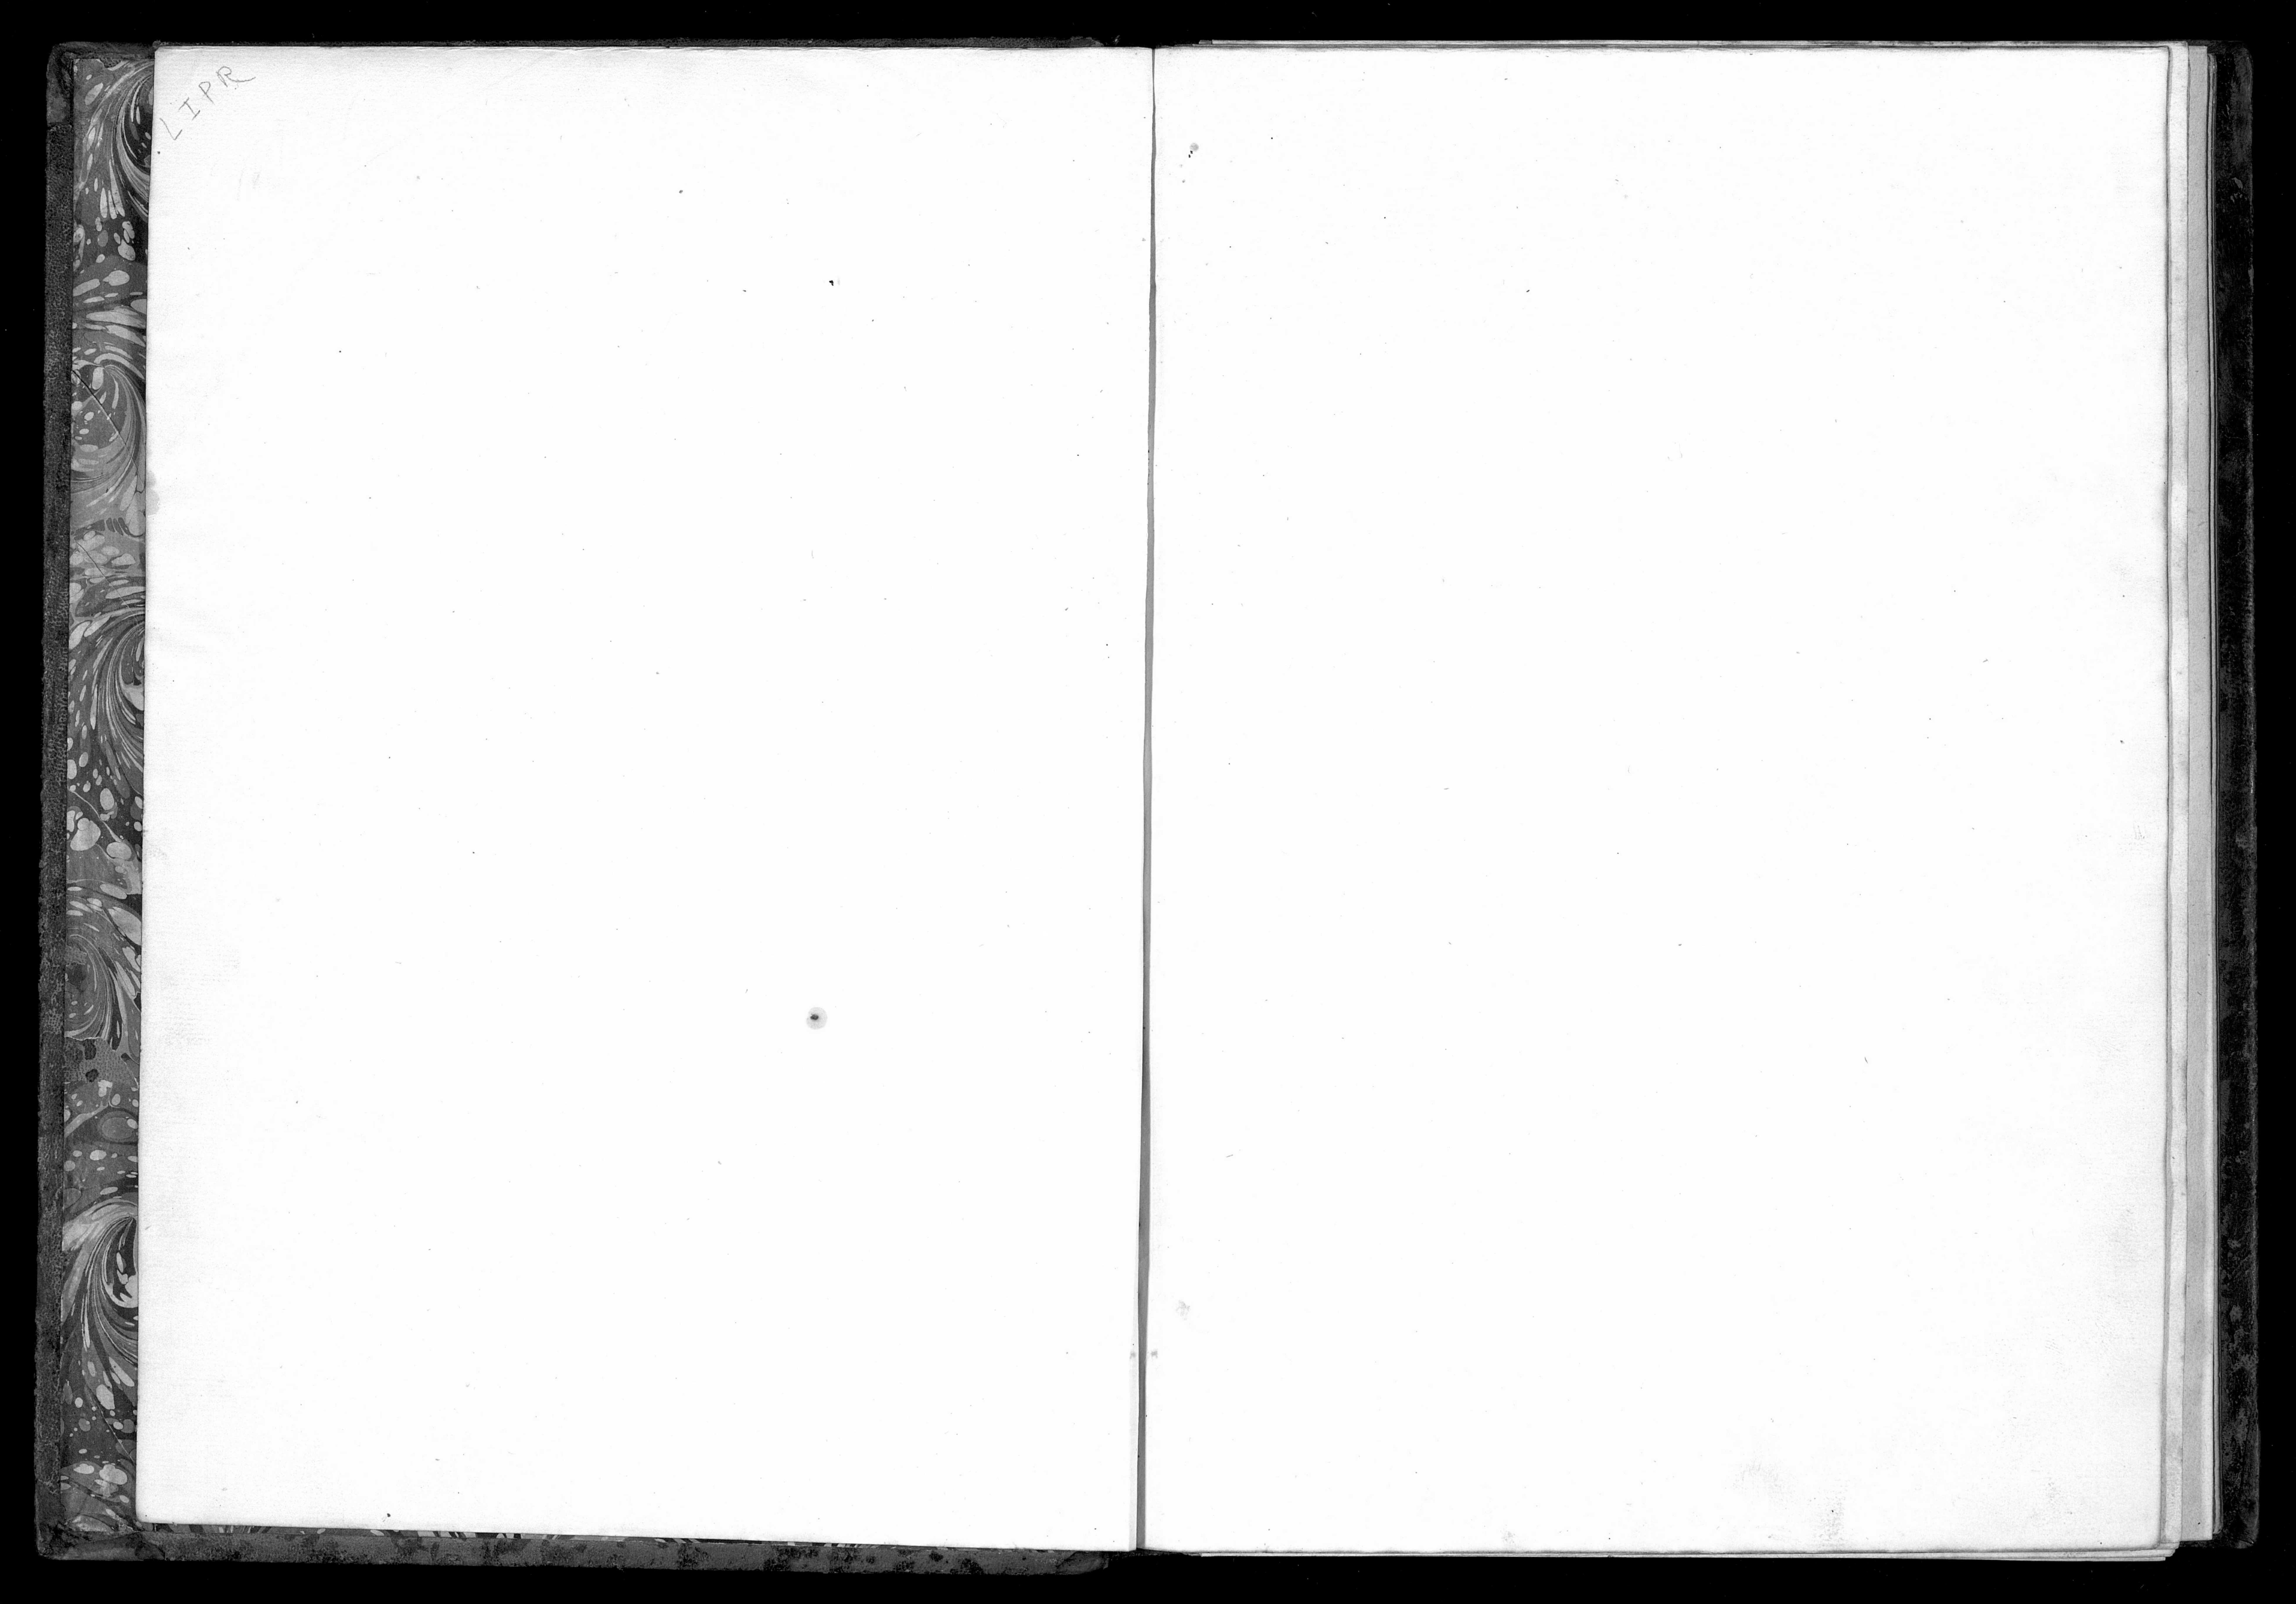


LIPR

Edition Originale

A MONSEIGNEVR MONSEIGNEVR L'EMINENTISSIME CARDINAL MAZARIN.



ONSEIGNEVR,

C'est auec beaucoup de confusion & de crainte que je Dedie cét Ouurage à vostre Eminence, puis que c'est vne offrande qui m'expose en victime sur le mesme Autel où je la presente, par l'excez de ma temerité. Toutesfois comme en cette action, je prens V. Eminence pour mon Dieu Tutelaire, ma confusion se change en respect, & ma crainte en confiance. C'est dans ce sentiment, MONSEIGNEVR, que ie me jette aux pieds de V. Eminence, pour tirer de l'ombre de sa protection le iour où ie mets ce Chef-d'Oeuure de mon industrie. Tout le regret que i'ay, MONSEIGNEVR, c'est de la voir inutille à vostre gloire, puis que la Gloire mesme trauaille à vos Couronnes; Mais si mon Art n'est ingenieux qu'à faire connoistre ses defauts, en presence de vos Perfections, i'en tire cét auantage de confesser les vns, & d'admirer les autres, afin qu'en demeurant tousiours rabaissé dans les sousmissions que ie doy à V. E. ie n'oublie iamais la qualité que ie porte publiquement, & en tous lieux

MONSEIGNEVR,

De son tres-humble, & tres-obeïssant seruiteur
ANTHOINE LE PAVLTRE.

ADVERTISSEMENT

AV LECTEVR.



ECTEVR, ce n'eſt pas mon deſſein, de vous entretenir des Edifices des Anciens Romains, ni des Modernes. Ni de ce que Vitruue & les autres qui l'ont ſuiuy en ont remarqué; Ie ne pretends pas auſſi vous preſenter vn Liure des Regles de l'Architecture, & de tous les Ordres qui s'y pratiquent; d'autres en ont eſcrit aſſez amplement, & ie ne pourrois vous donner que des redittes. Ie vous fay vn preſent tout ſimple de ces Deſſeins, que ie vous prie de ne pas rebuter. Ce ſont des Enfans de mon Genie, & de mon experience. I'ay taſché de vous rendre facile l'execution de mes Deſſeins, & i'en puis donner des exemples par la conduite de quelques vns des Baſtimens, que i'ay eſleuez, tant pour les Grands que pour les particuliers. Mon principal but n'eſt que l'vtilité publique, & la facilité de baſtir. I'ay taſché d'obſeruer le plus exactement qu'il m'a eſté poſſible, les graces, les proportions des hauteurs, les Diſtributions des logemens, & toutes les commoditez neceſſaires. Si l'Ouurage vous plaiſt, i'auray toute la ſatisfaction, que i'en eſpere, & ie m'efforceray de reconnoiſtre voſtre Approbation, par les nouueaux Ouurages, que ie vous deſtine.


PRIVILEGE DV ROY.





OVIS PAR LA GRACE DE DIEV ROY DE FRANCE ET DE NAVARRE: A nos amez & feaux Conſeillers les gens tenans nos Cours de Parlement, grand Conſeil, Requeſtes de noſtre Hoſtel & de noſtre Palais, Ballifs, Seneſchaux, Preſidiaux, Preuoſts & autres nos Iuſticiers & Officiers qu'il appartiendra: Salut. Noſtre bien amé Anthoine le Paultre noſtre Architecte & Ingenieur de nos Baſtimens, nous a fait remonſtrer qu'il a composé & inuenté vn Liure d'Architecture, intitulé, DESSEINS DE PLVSIEVRS PLANS D'EGLISES, PALLAIS ET CHASTEAVX, propres pour ceux qui voudront deſſigner & baſtir à la moderne, lequel il deſireroit faire Imprimer, Nous requerans nos Lettres à ce neceſſaires; A CES CAVSES, Deſirans fauorablement traiter ledit expoſant & luy donner moyen de ſe recompenſer des ſoins & du temps qu'il a employé à parfaire leſdis Ouurages, & empeſcher que d'autres en voulluſſent profiter ſans auoir droit de luy, & que tels Deſſeins ſont neceſſaires au public: Nous luy auons permis & permettons par ces preſentes de faire Imprimer par tel Imprimeur qui bon luy ſemblera, vendre & diſtribuer leſdits Plans intitulez comme deſſus, durant le temps de Vingt anneés, auec deffences à toutes perſonnes de quelque qualité & condition qu'elles ſoient, d'Imprimer ou faire Imprimer ledit Liure, ſous pretexte de correction, diminution ou augmentation, en telle ſorte & maniere que ce ſoit, à peine aux contreuenans de Trois mil liures d'amende, confiſcation des exemplaires, & de tous deſpens, dommages & intereſts; A la charge d'en metrte deux exemplaires en noſtre Bibliothecque, & vn en celle de noſtre tres cher & feal Cheuallier Premier Preſident en noſtre Cour de Parlement de Paris, & Garde des Sceaux de France, le ſieur Mollé; Mandons au premier noſtre Huiſſier ou Sergent ſur ce requis faire pour l'execution des preſentes tous exploits neceſſaires, ſans demander autre permiſſion. CAR TEL EST NOTRE PLAISIR. Donné A Paris le vingt-huitieſme iour de Decembre, l'an de grace mil ſix cens cinquante-deux, & de noſtre reigne le dixieſme. Et ſcellé du grand Sceau de cire jaune.

Par le Roy en ſon Conſeil, Signé CROISET.



Desseins de plusieurs Palais Plans &
Eleuations en Perspectiue Geometrique, En-
semble les Profiles Eleuez sur les Plans, le
tout dessine et Inuentez par Anthoine
le Paultre Architecte, et Ingenieur Or-
dinaire des Bastimens du Roy.
Auec Priuilege

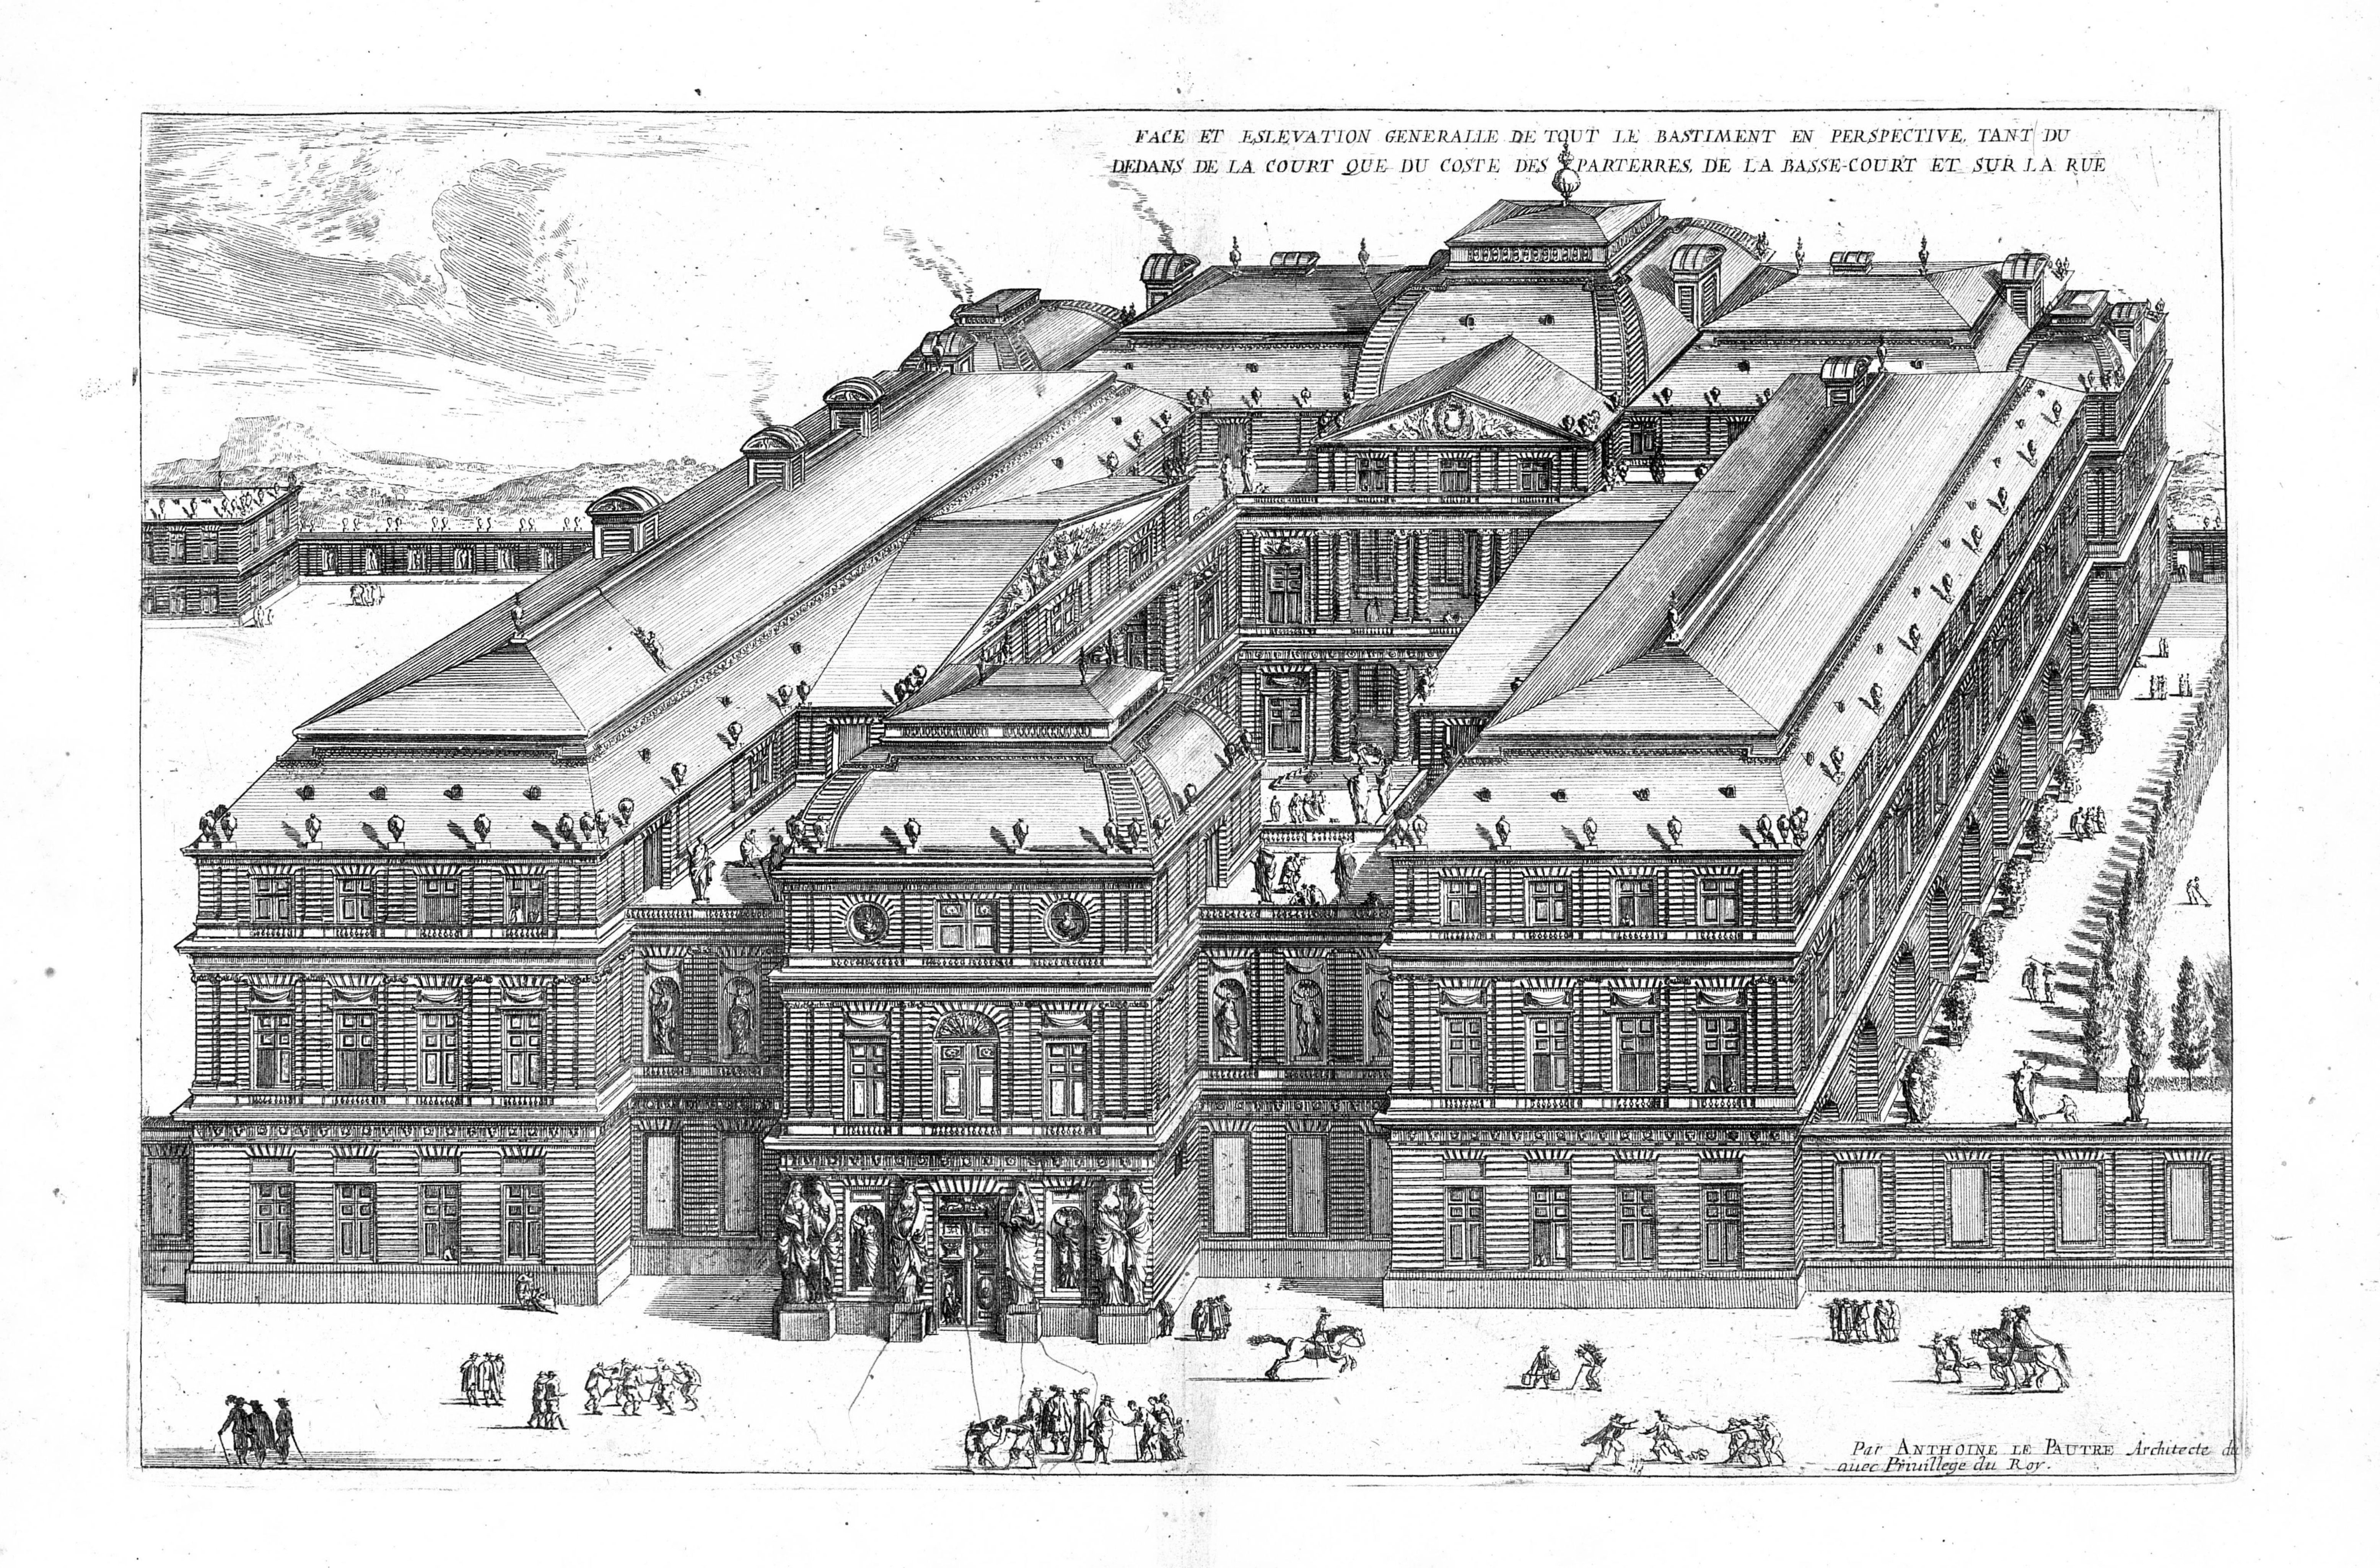

FACE ET ESLEVATION GENERALLE DE TOUT LE BASTIMENT EN PERSPECTIVE, TANT DU
DEDANS DE LA COURT QUE DU COSTE DES PARTERRES, DE LA BASSE-COURT ET SUR LA RUE
Par ANTHOINE LE PAUTRE Architecte du
auec Priuillege du Roy.

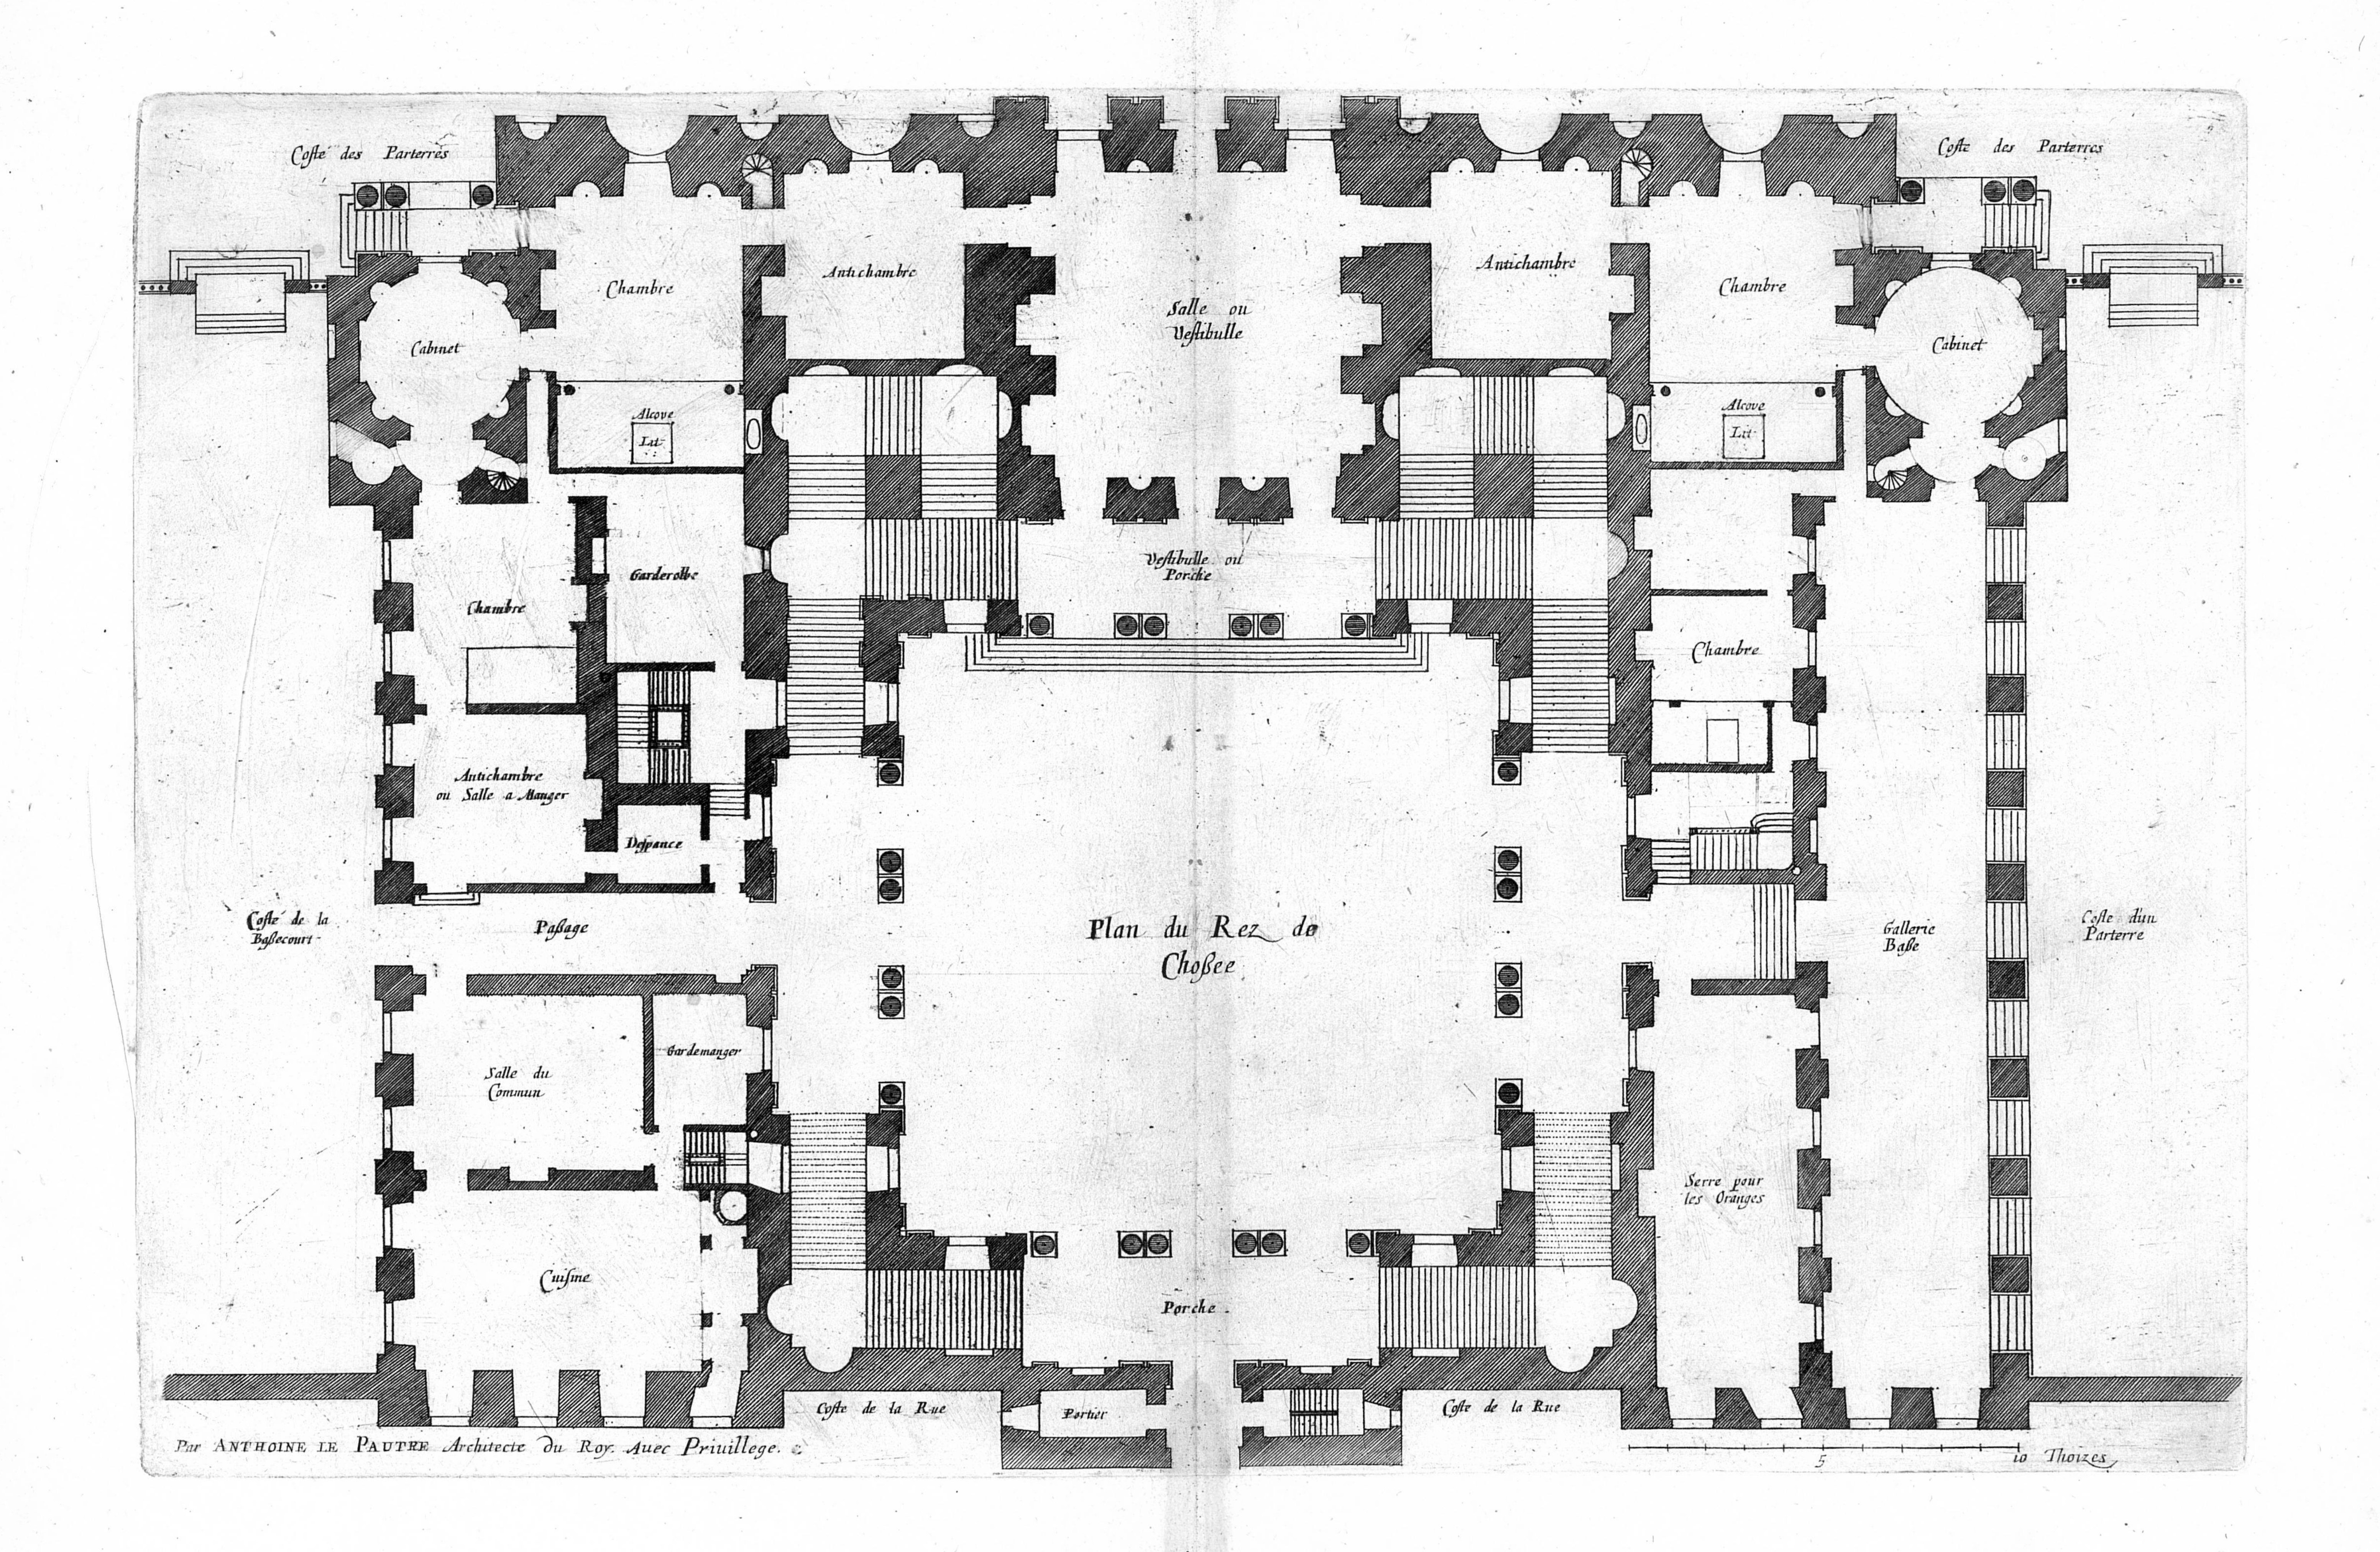

Coste des Parterres
Coste des Parterres
Chambre
Antichambre
Salle ou Vestibulle
Antichambre
Chambre
Cabinet
Cabinet
Alcove
Lit
Alcove
Lit
Garderobbe
Chambre
Vestibulle ou Porche
Chambre
Antichambre ou Salle a Manger
Despance
Coste de la Bassecourt
Passage
Plan du Rez de Chossee
Gallerie Basse
Coste d'un Parterre
Salle du Commun
Gardemanger
Serre pour les Oranges
Cuisine
Porche
Coste de la Rue
Portier
Coste de la Rue
Par ANTHOINE LE PAUTRE Architecte du Roy. Auec Priuillege.
5
10 Thoizes
2

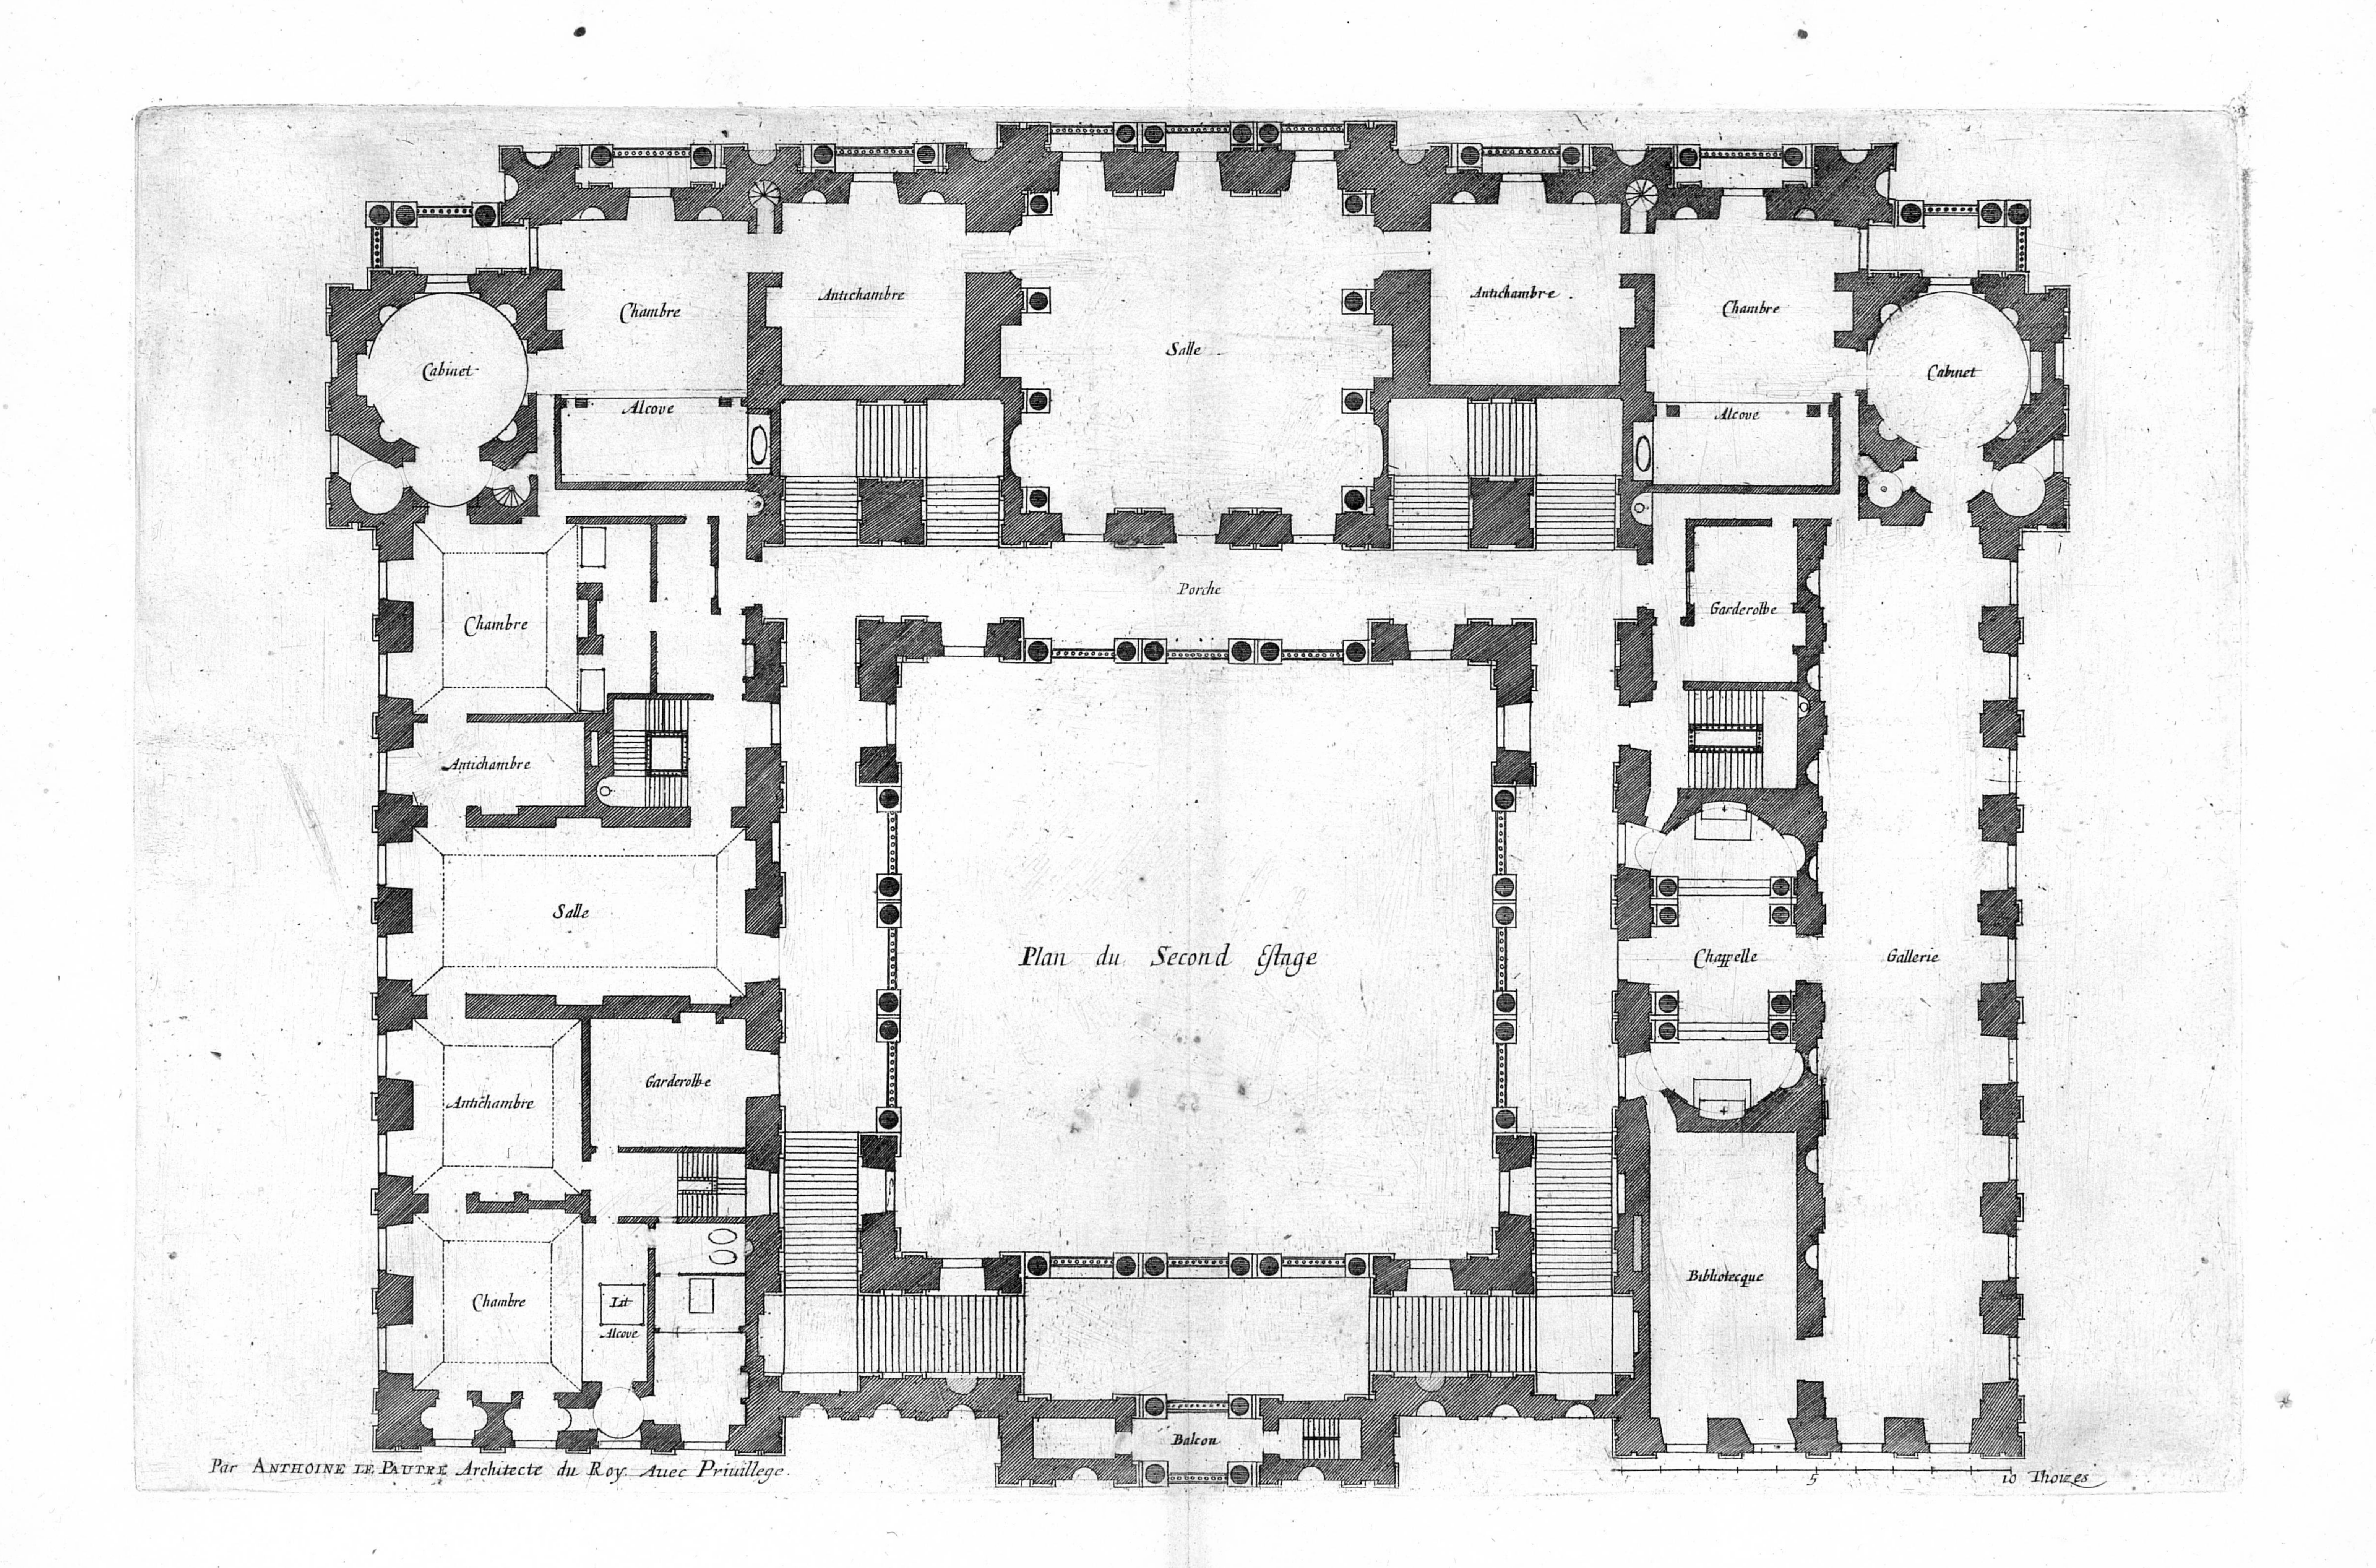
Chambre
Antichambre
Salle
Antichambre
Chambre
Cabinet
Alcove
Alcove
Cabinet
Porche
Chambre
Garderolbe
Antichambre
Salle
Plan du Second Estage
Chappelle
Gallerie
Antichambre
Garderolbe
Chambre
Lit
Alcove
Bibliotecque
Balcon
Par ANTHOINE LE PAUTRE Architecte du Roy Auec Priuillege
5
10 Thoizes

3

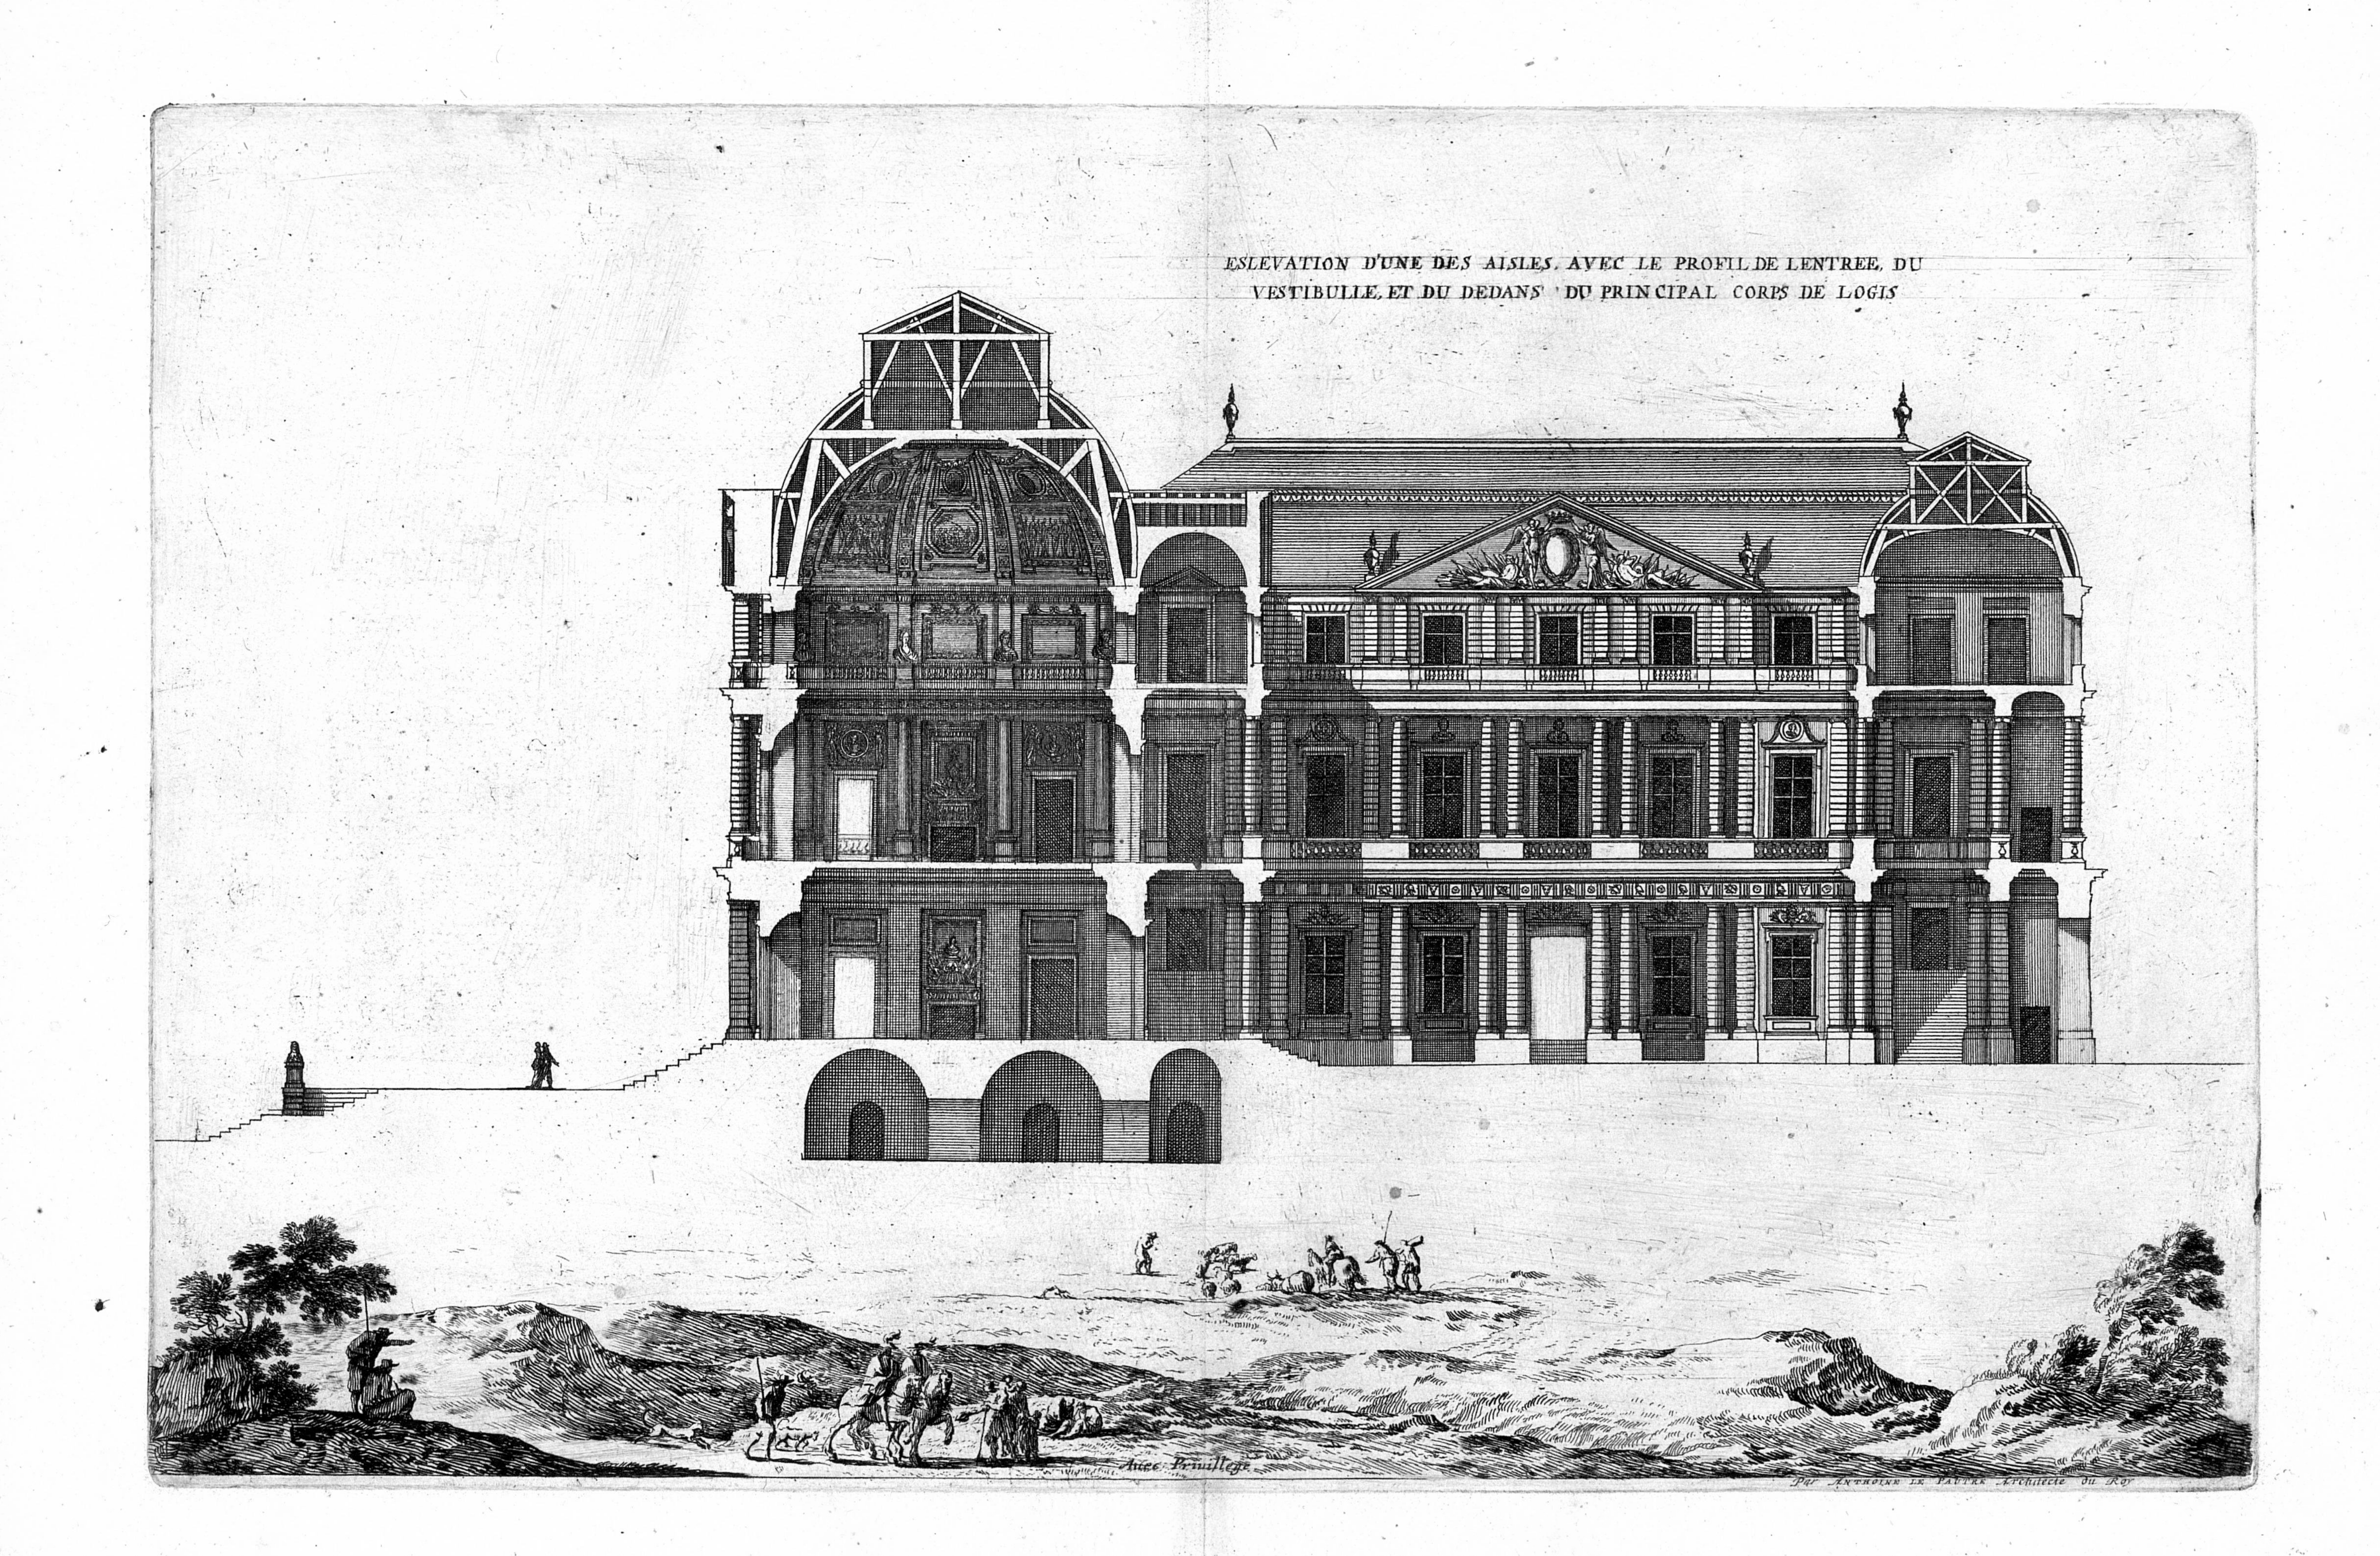
ESLEVATION D'UNE DES AISLES, AVEC LE PROFIL DE L'ENTREE, DU
VESTIBULLE, ET DU DEDANS DU PRINCIPAL CORPS DE LOGIS
Auec Priuillege
Par ANTHOINE LE PAUTRE Architecte du Roy

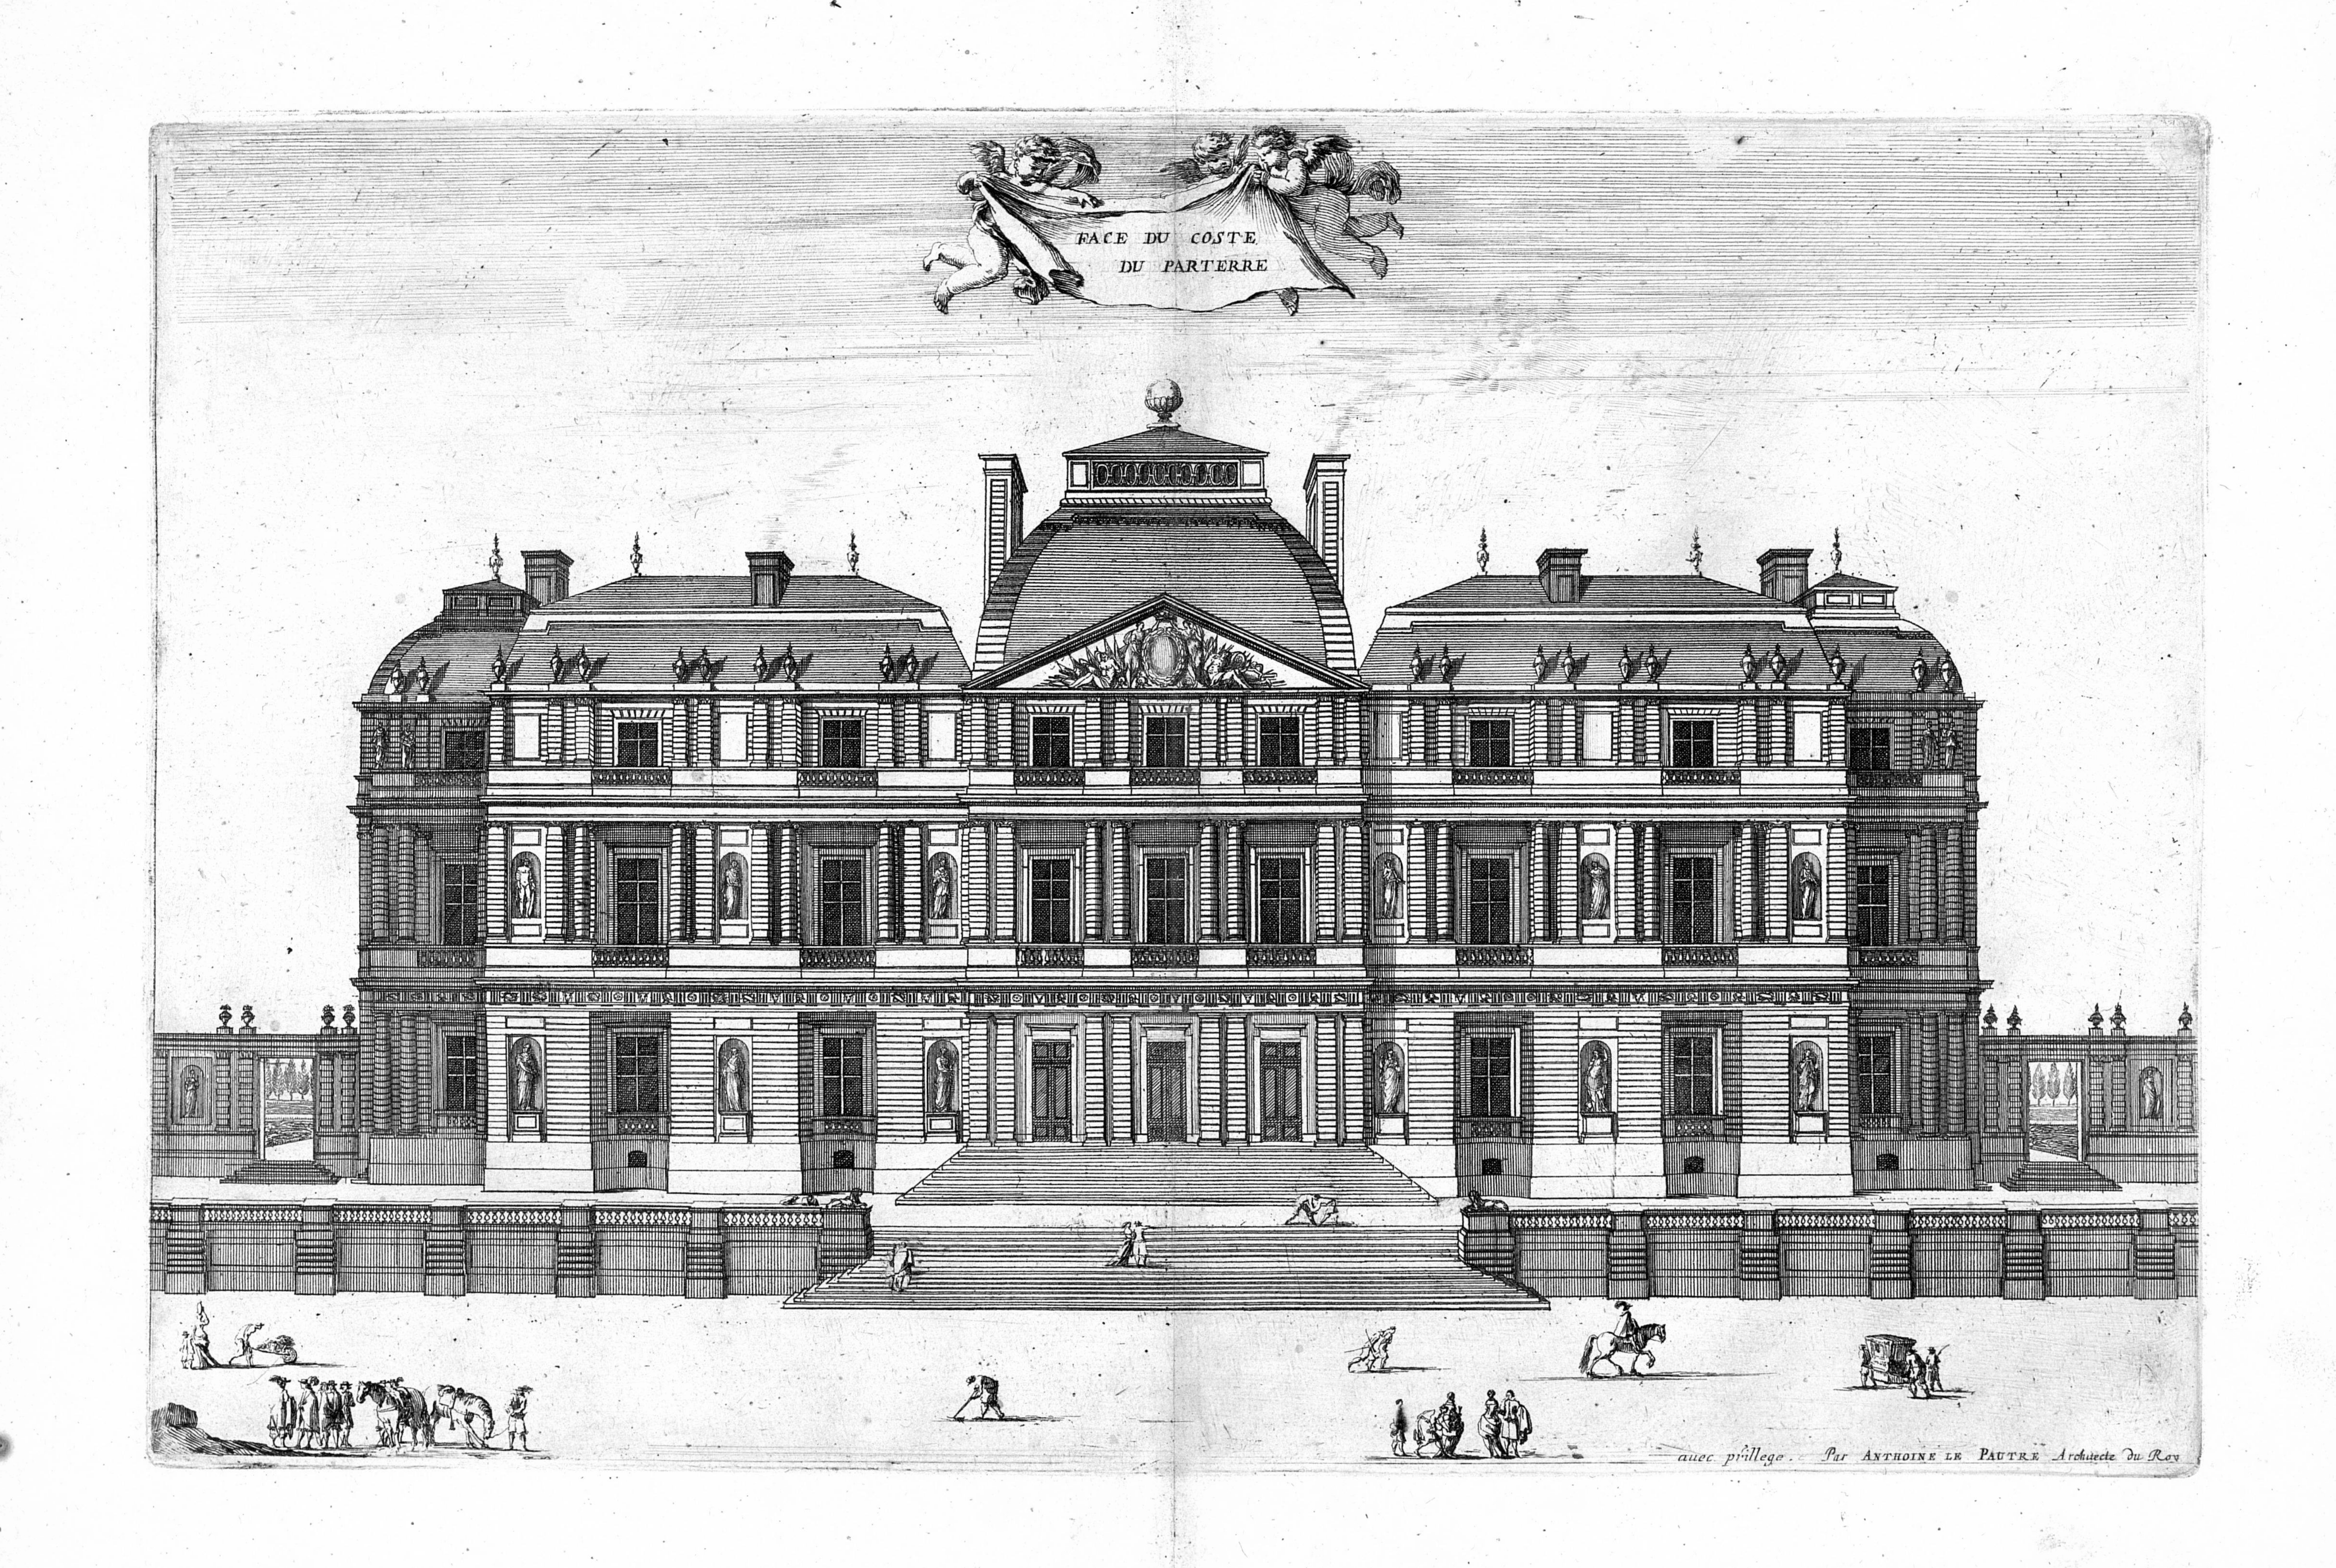
FACE DU COSTE
DU PARTERRE
auec priuilege. Par ANTHOINE LE PAUTRE Architecte du Roy

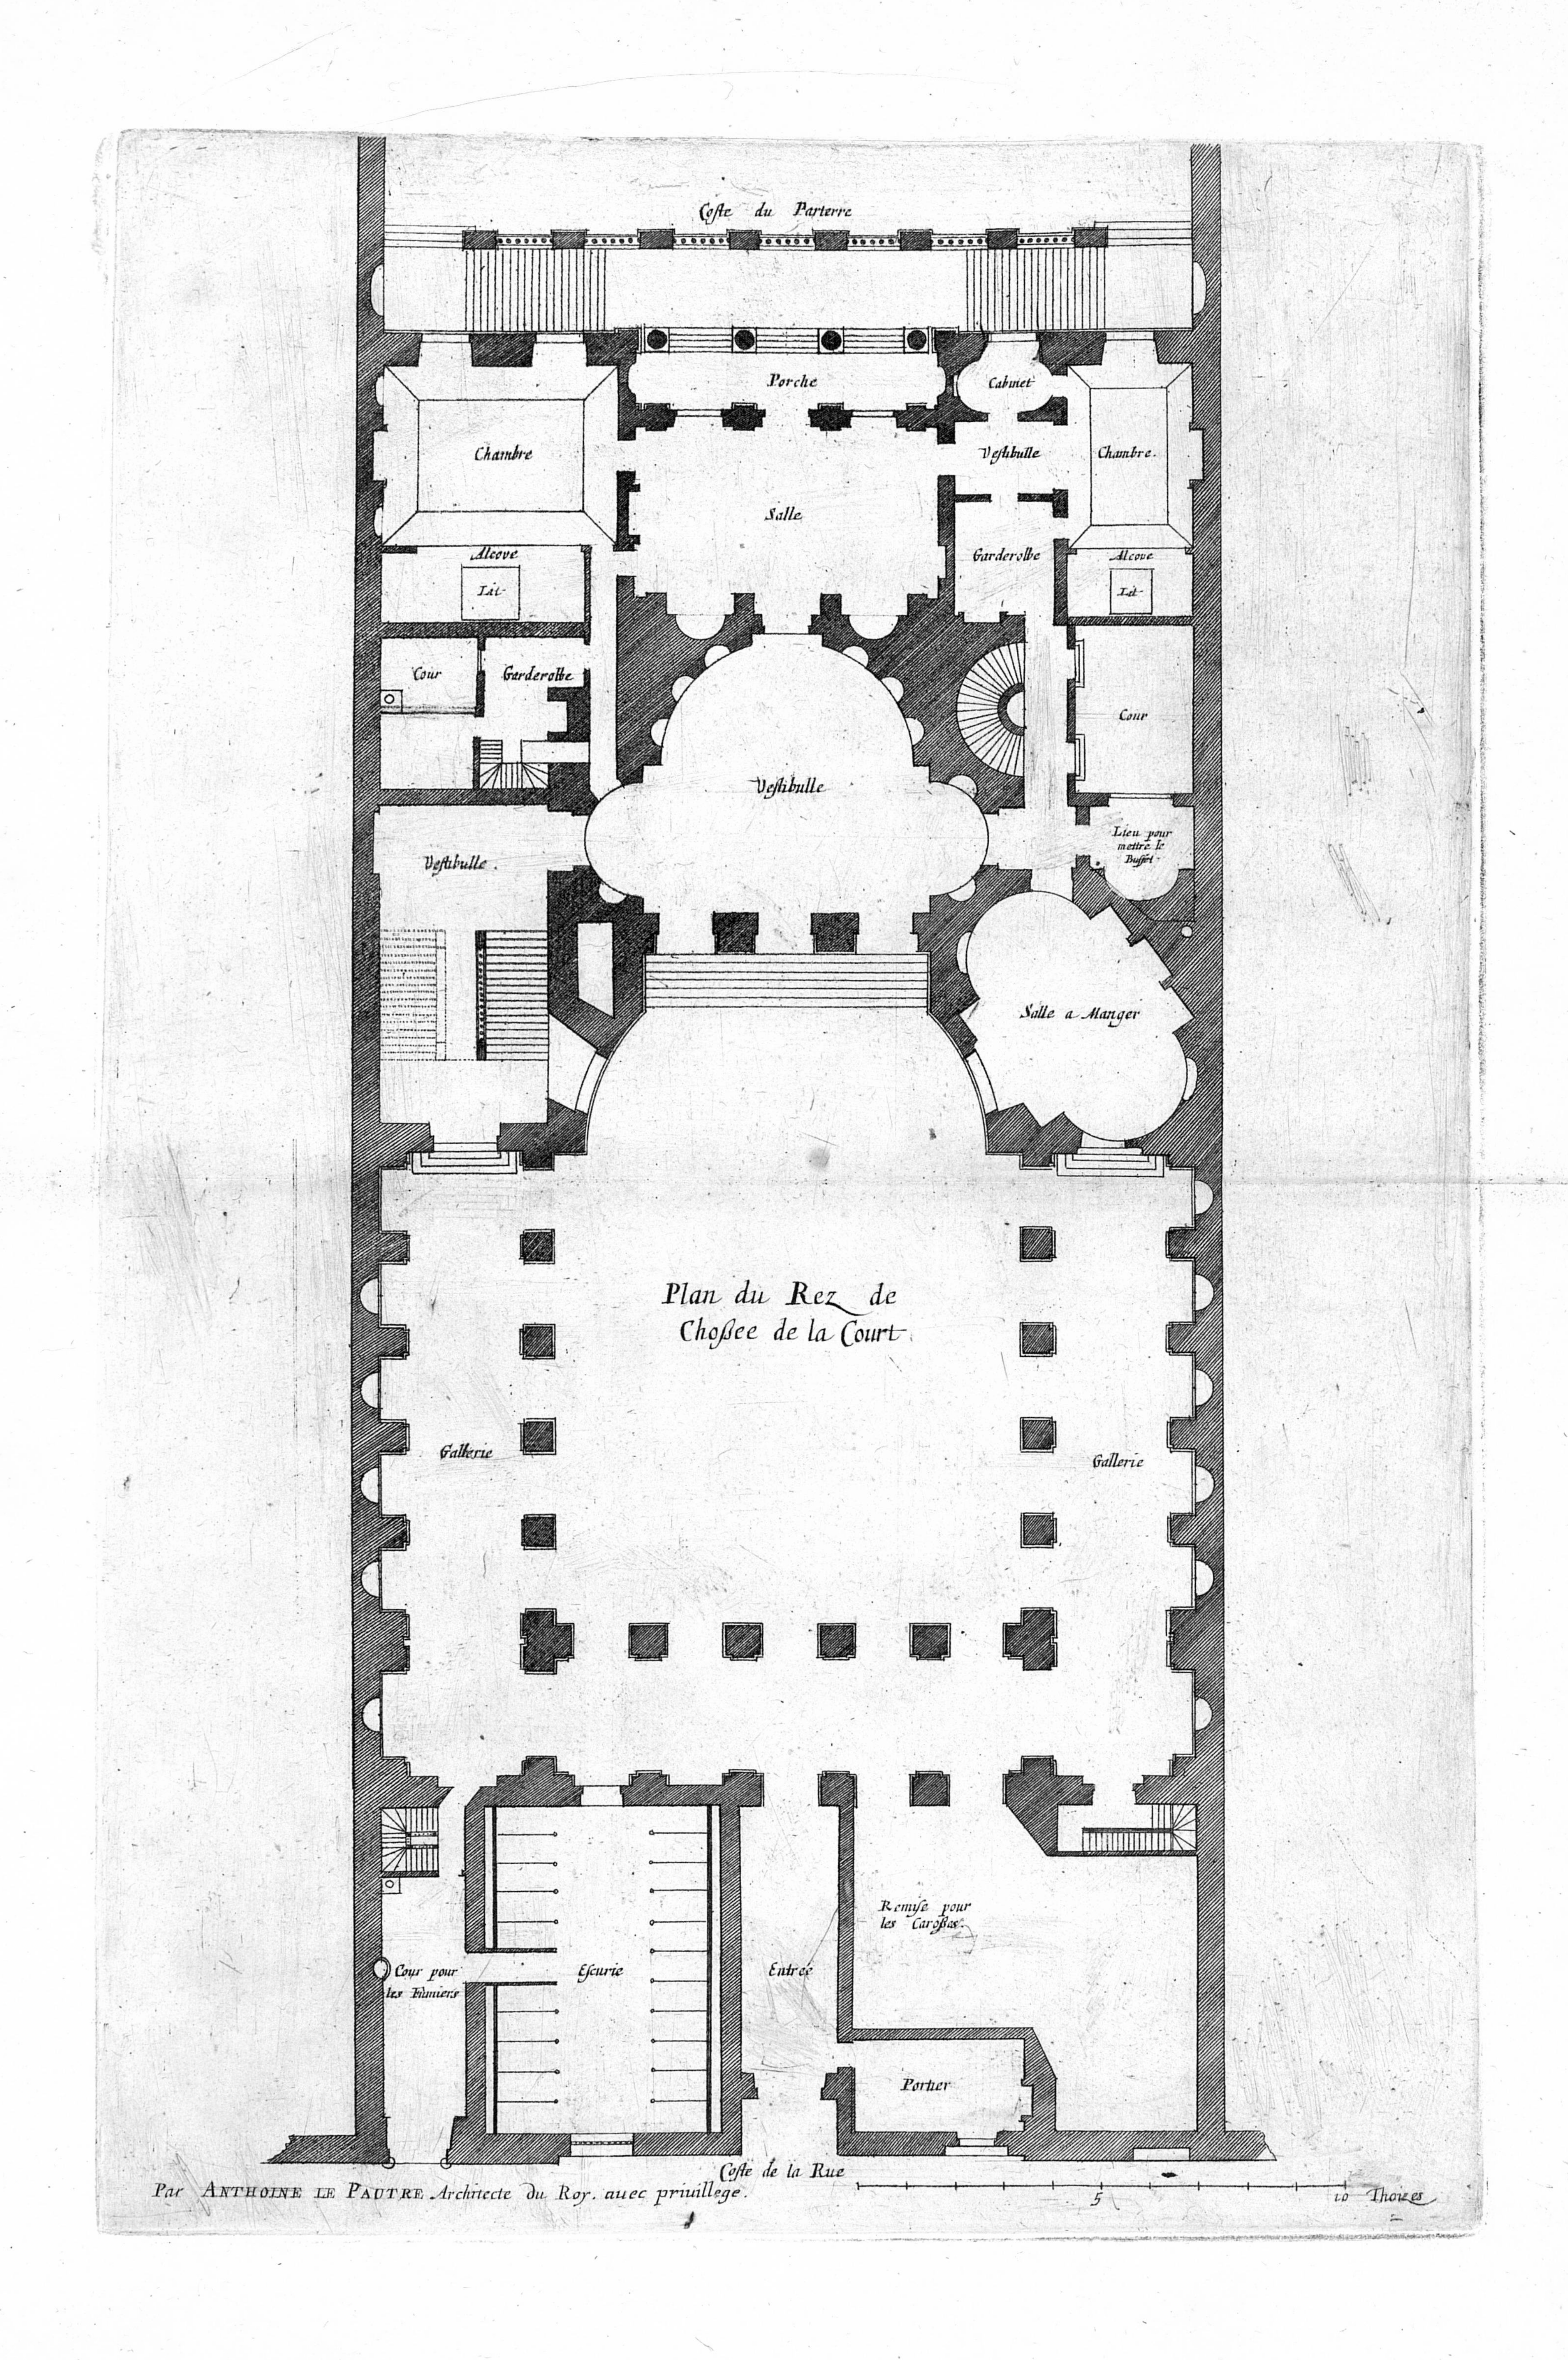

Par ANTHOINE LE PAUTRE Architecte du Roy. auec priuillege.

Coste du Jardin


Cabinet
Chambre
Antichambre
Chambre
Cabinet
Chauffoir
Alcove
Lit
Alcove
Lit
Garderobbe
Garderobbe
Vestibulle
Salle
Vestibulle
Cour
Escal-lier
Cabinet


Plan du Second Estage.


Therasse
Gallerie
Therrasse
Vestibulle
Garde robbe
Chambre
Lit
Chappelle
Vestibulle
Cour
Lit
Lit
Chambre
Chambre
Bibliotequc


5 10 Thoizes


Par ANTHOINE LE PAUTRE Architecte du Roy auec priuilege.

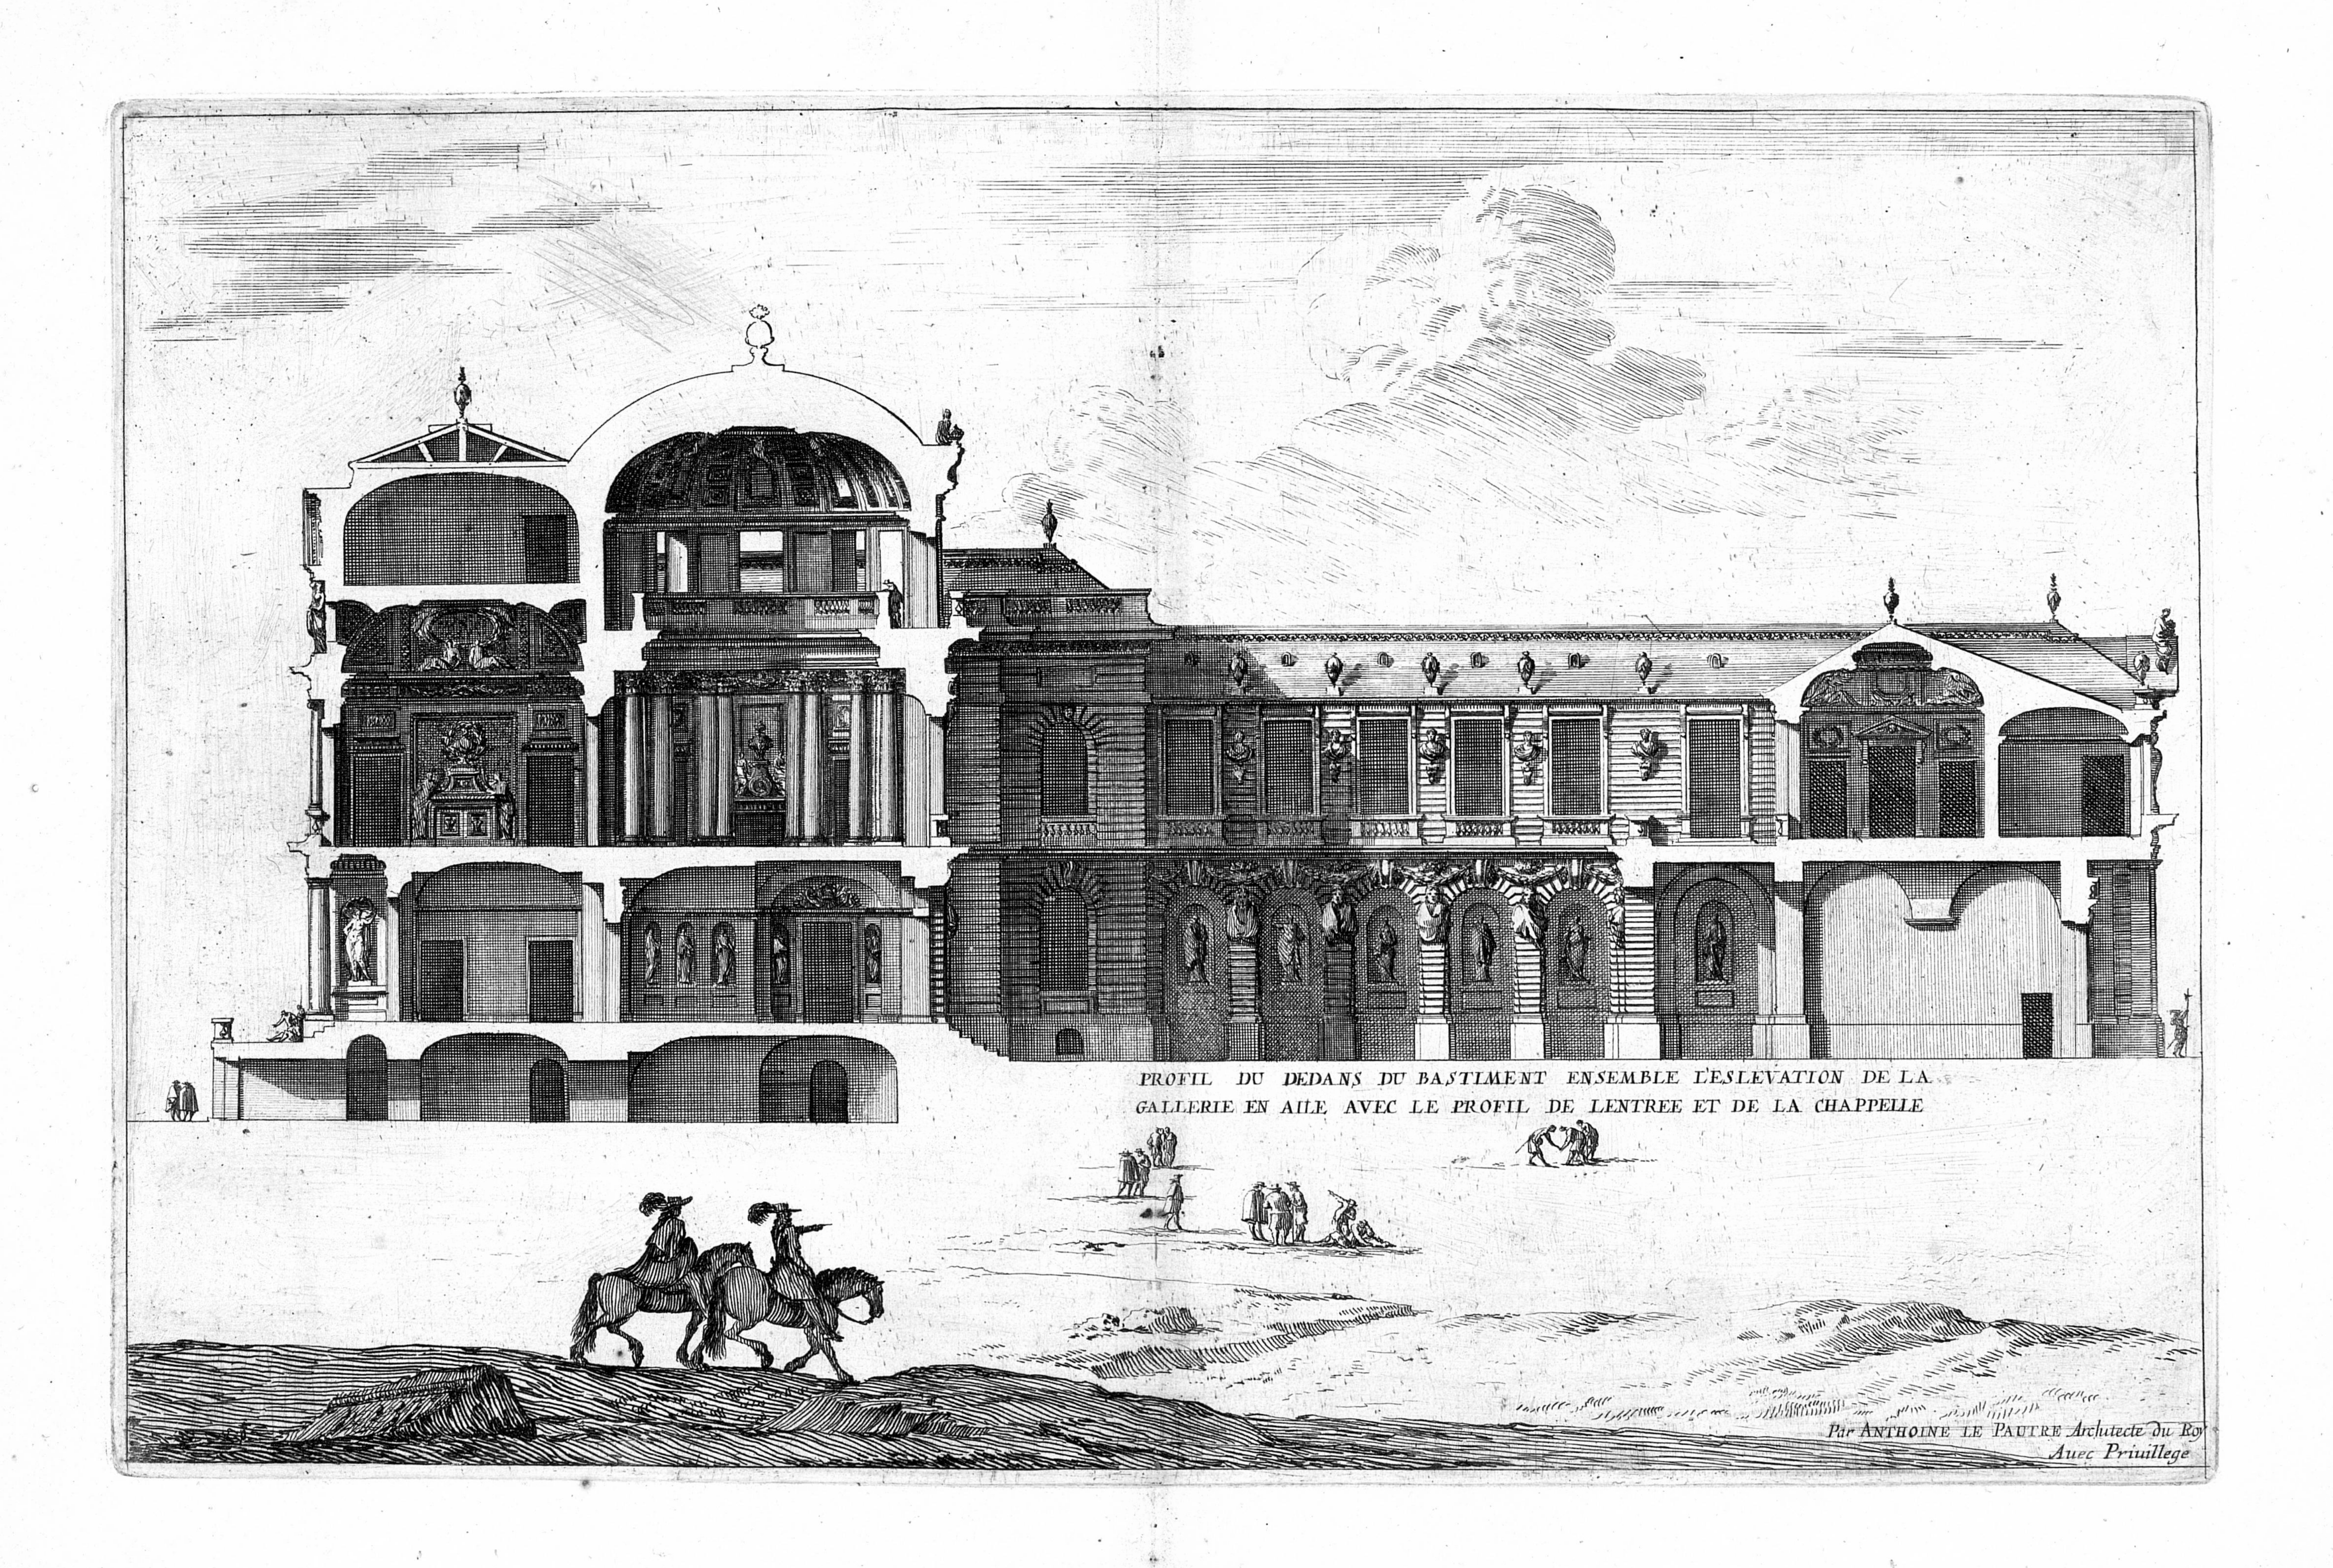

PROFIL DU DEDANS DU BASTIMENT ENSEMBLE L'ESLEVATION DE LA GALLERIE EN AILE AVEC LE PROFIL DE LENTREE ET DE LA CHAPPELLE
Par ANTHOINE LE PAUTRE Architecte du Roy
Auec Priuillege

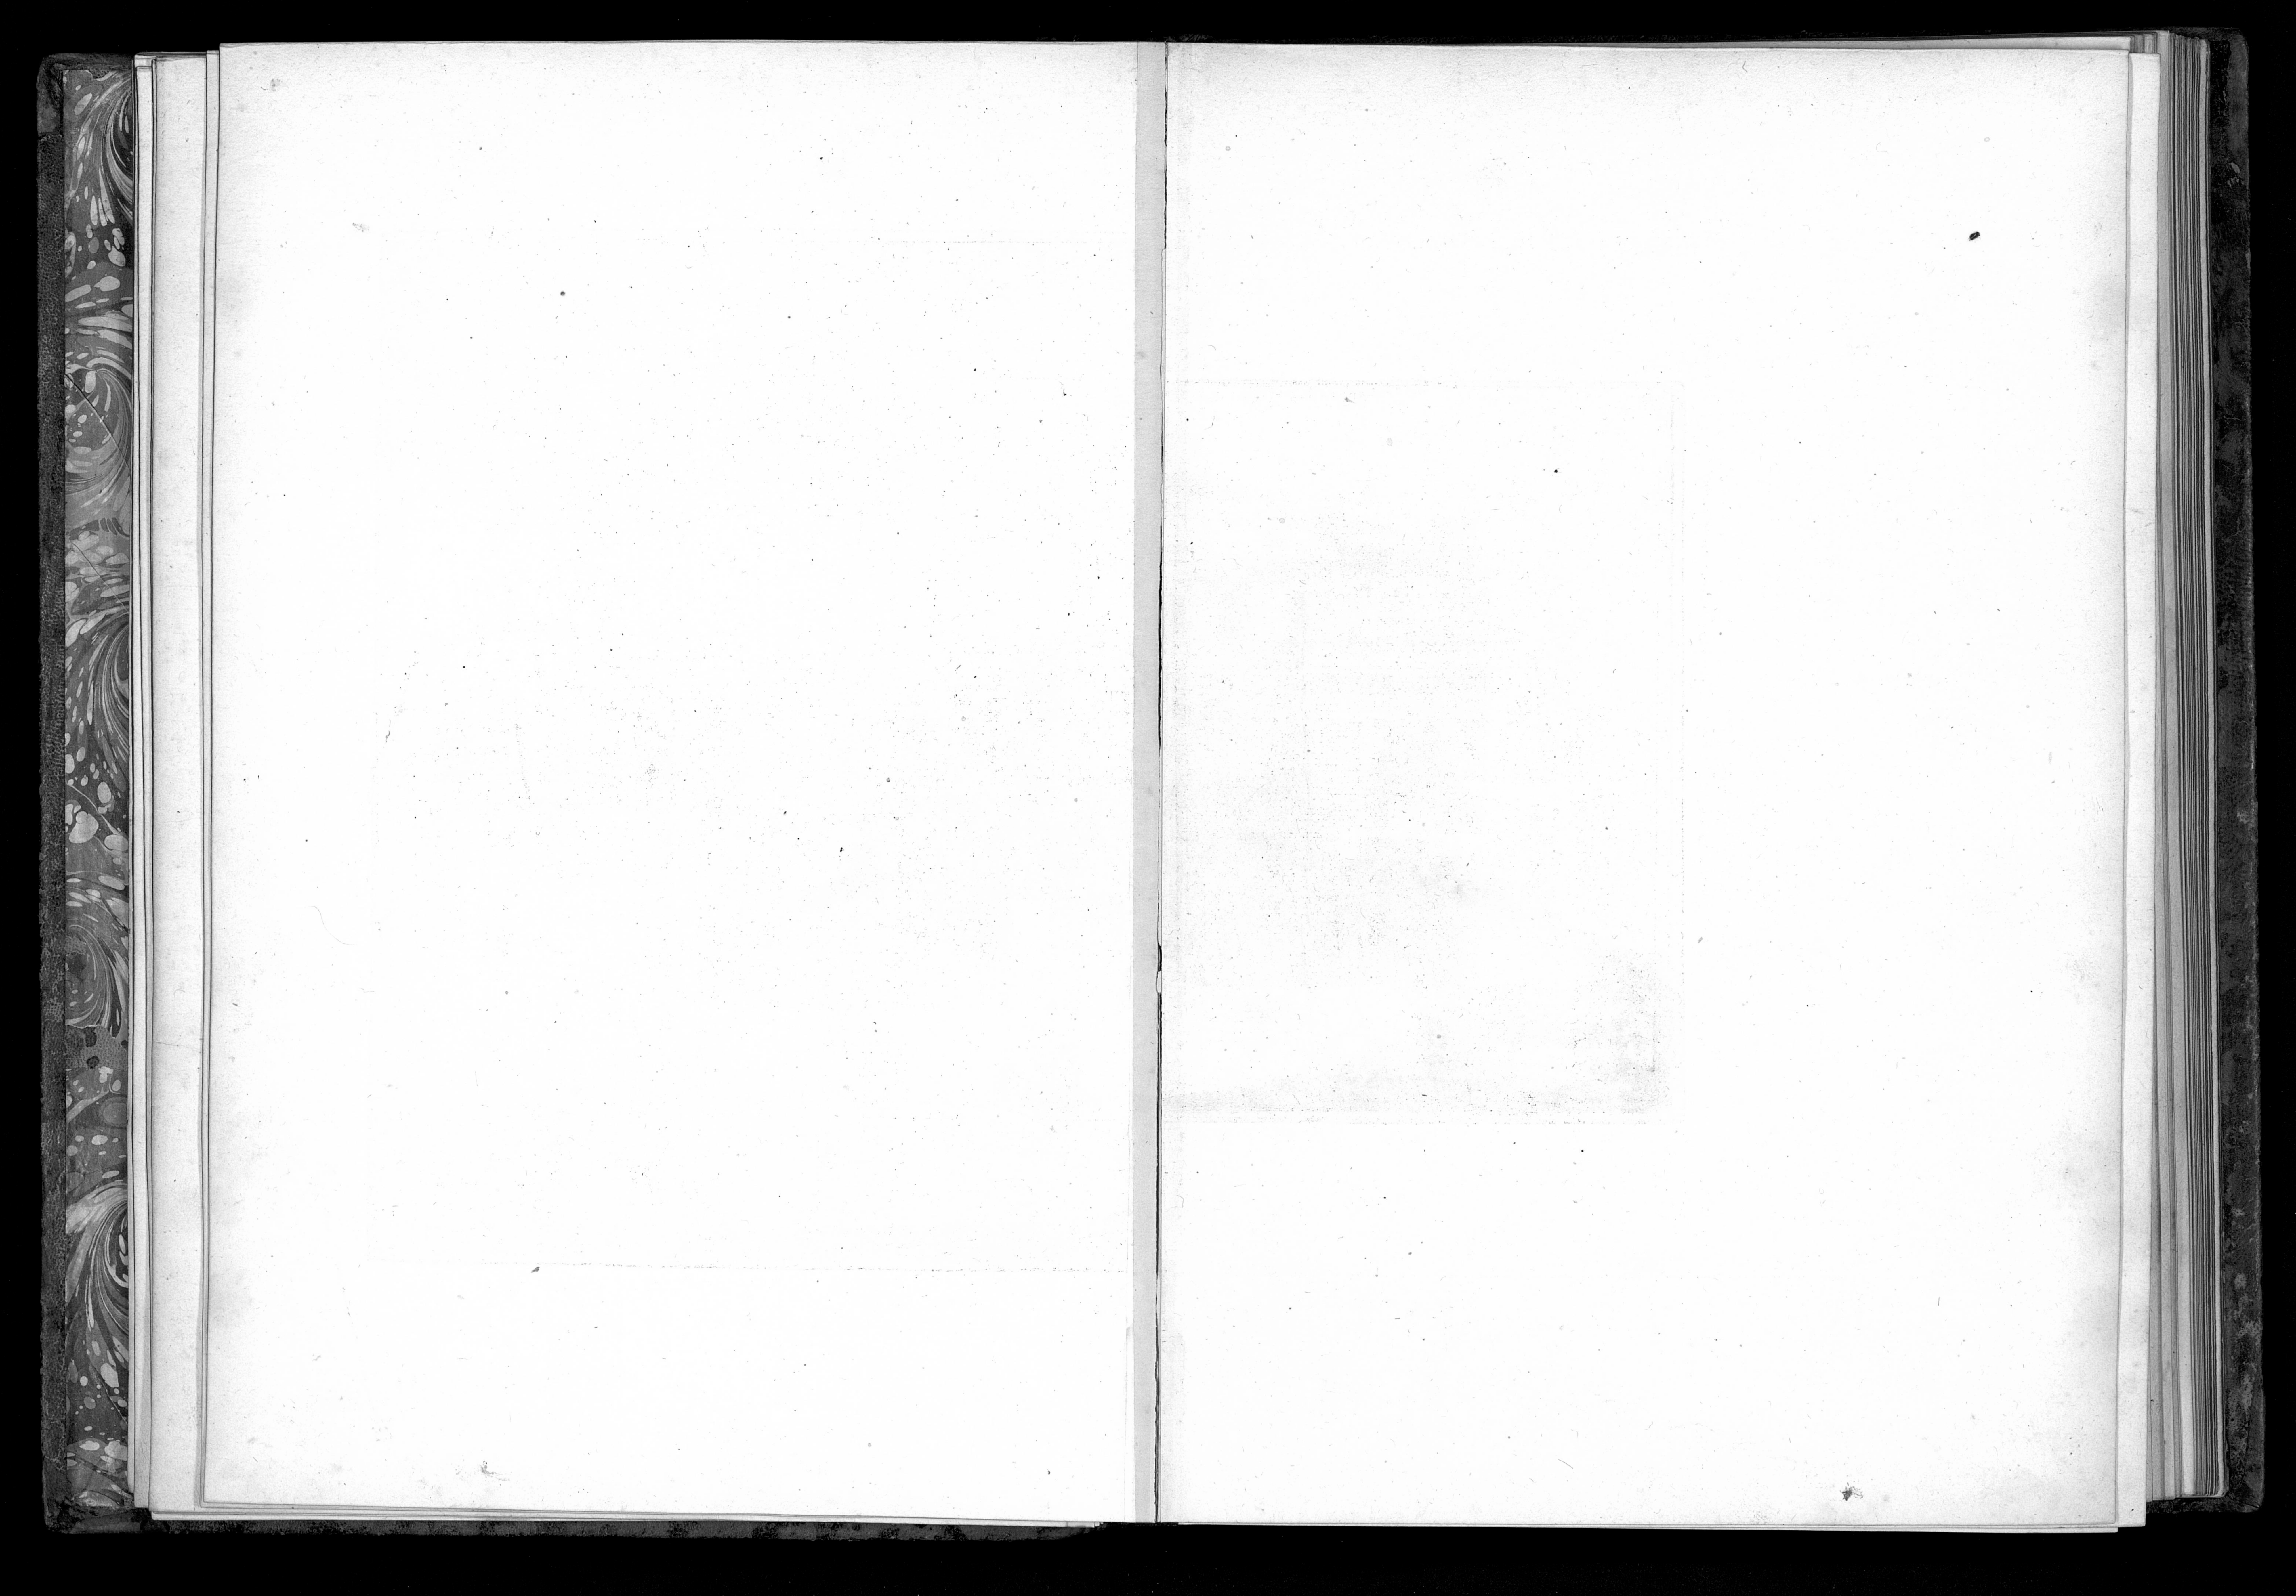

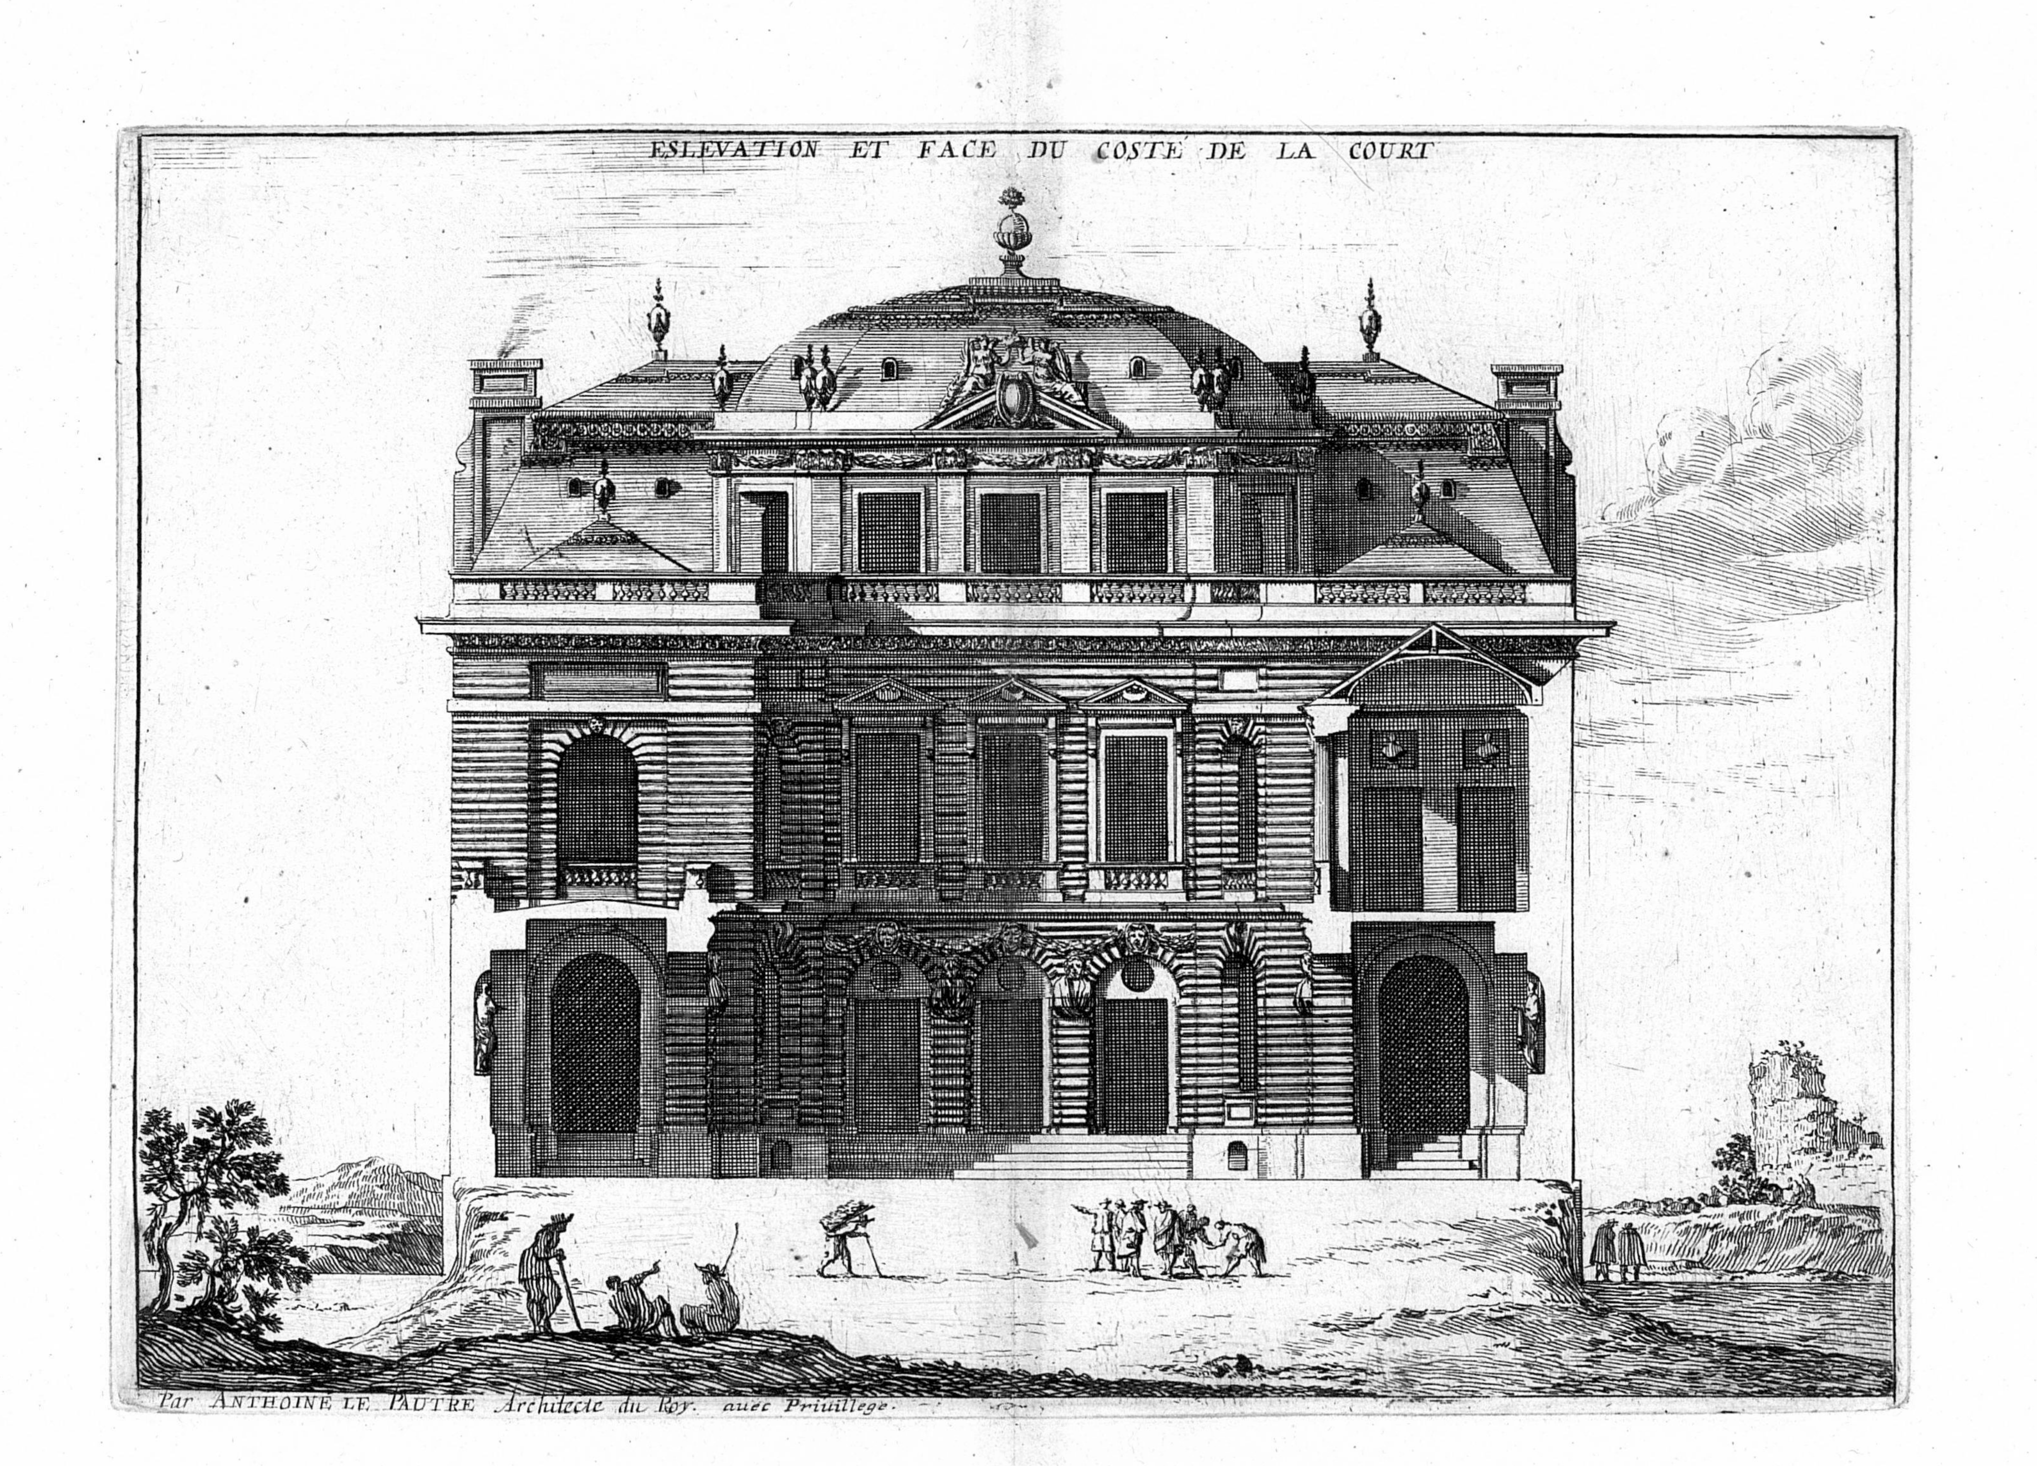
ESLEVATION ET FACE DU COSTÉ DE LA COURT
Par ANTHOINE LE PAUTRE Architecte du Roy. auec Priuillege.

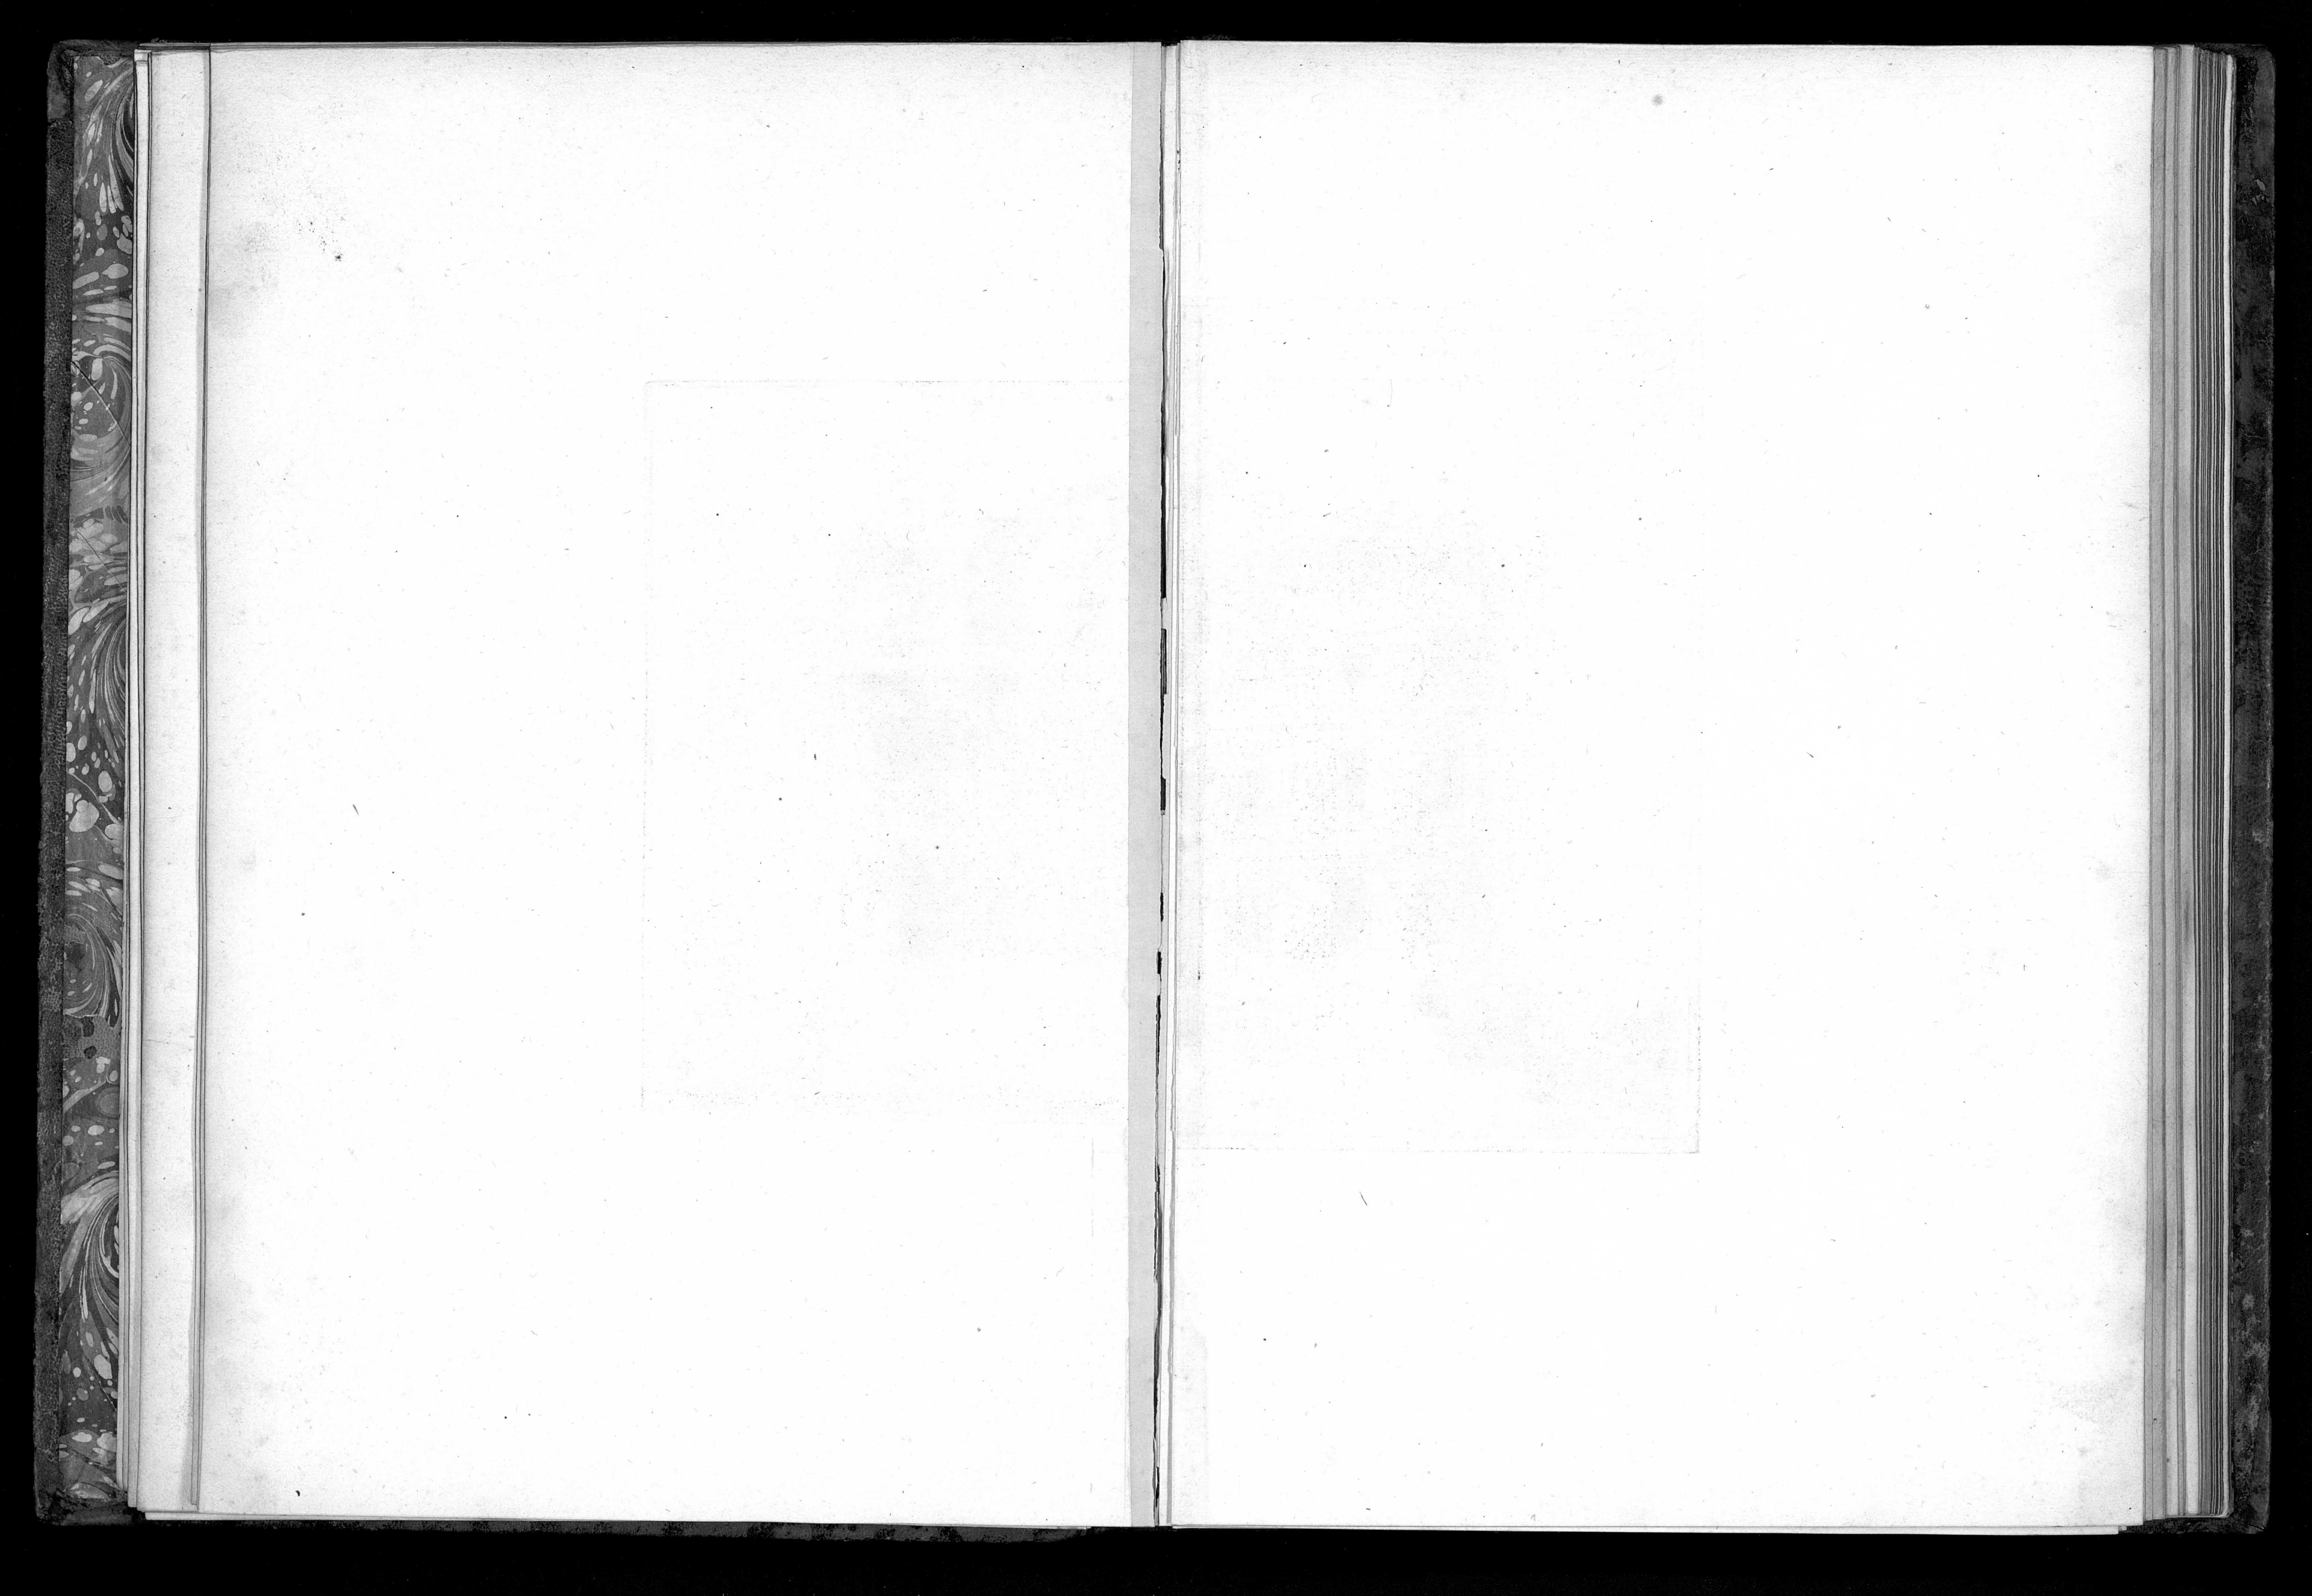


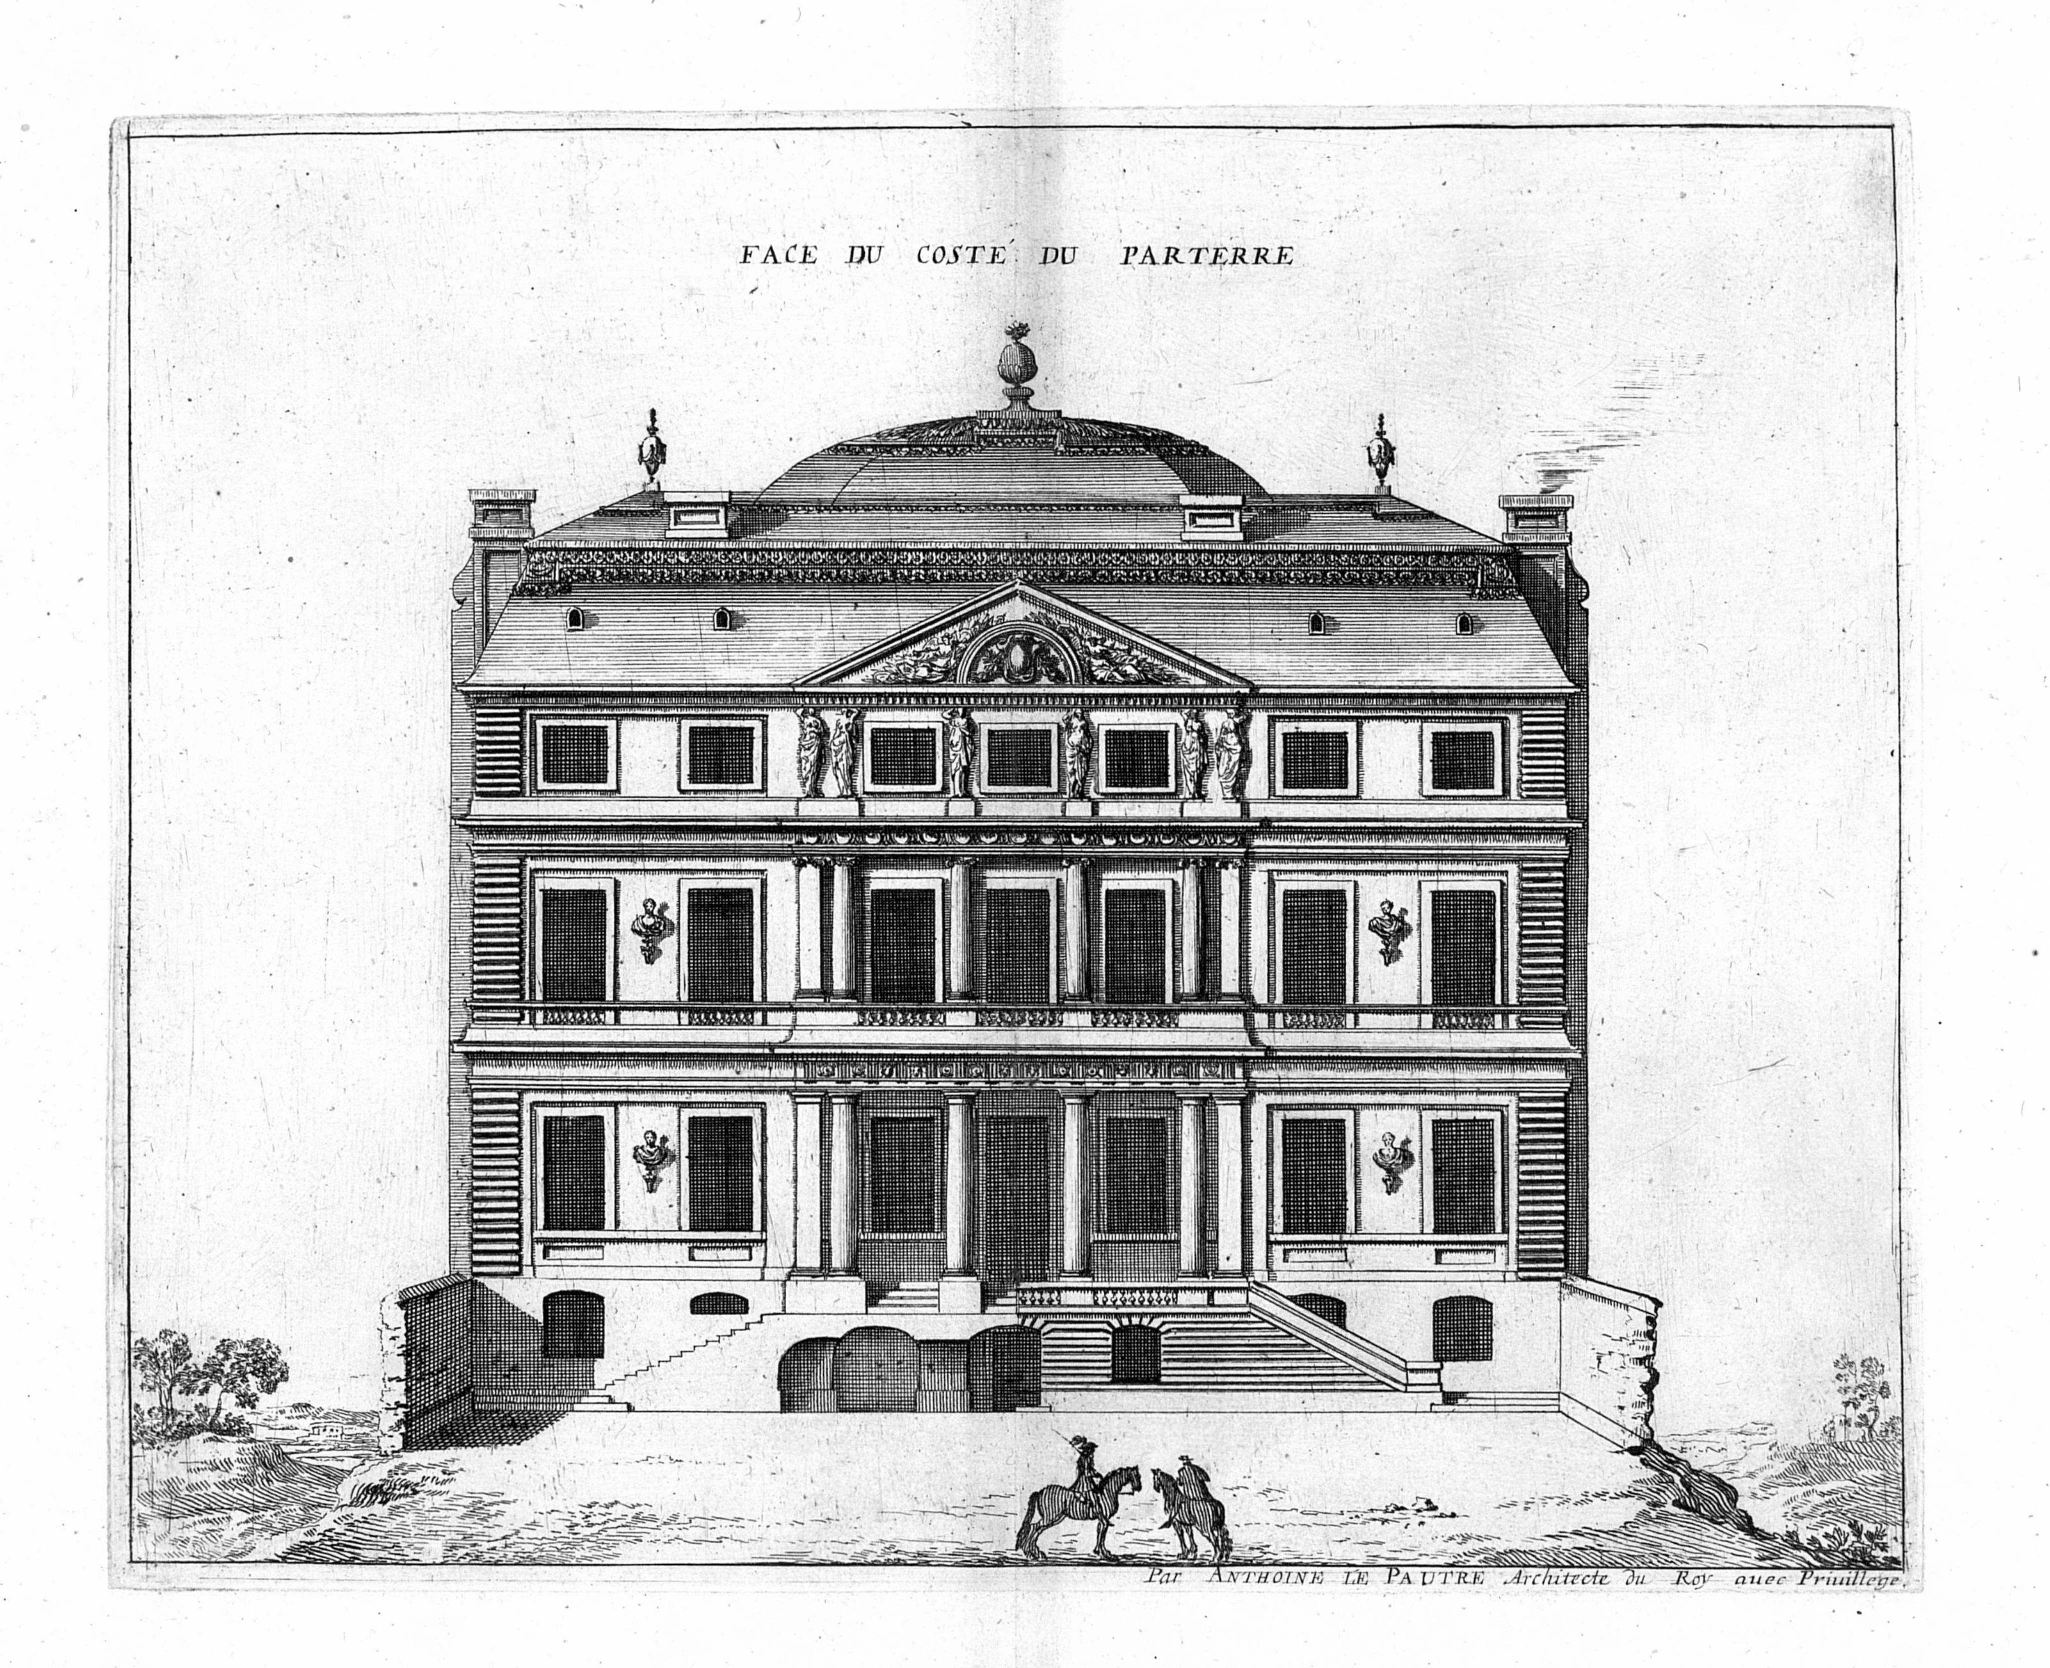
FACE DU COSTE DU PARTERRE
Par ANTHOINE LE PAUTRE Architecte du Roy auec Priuilege.

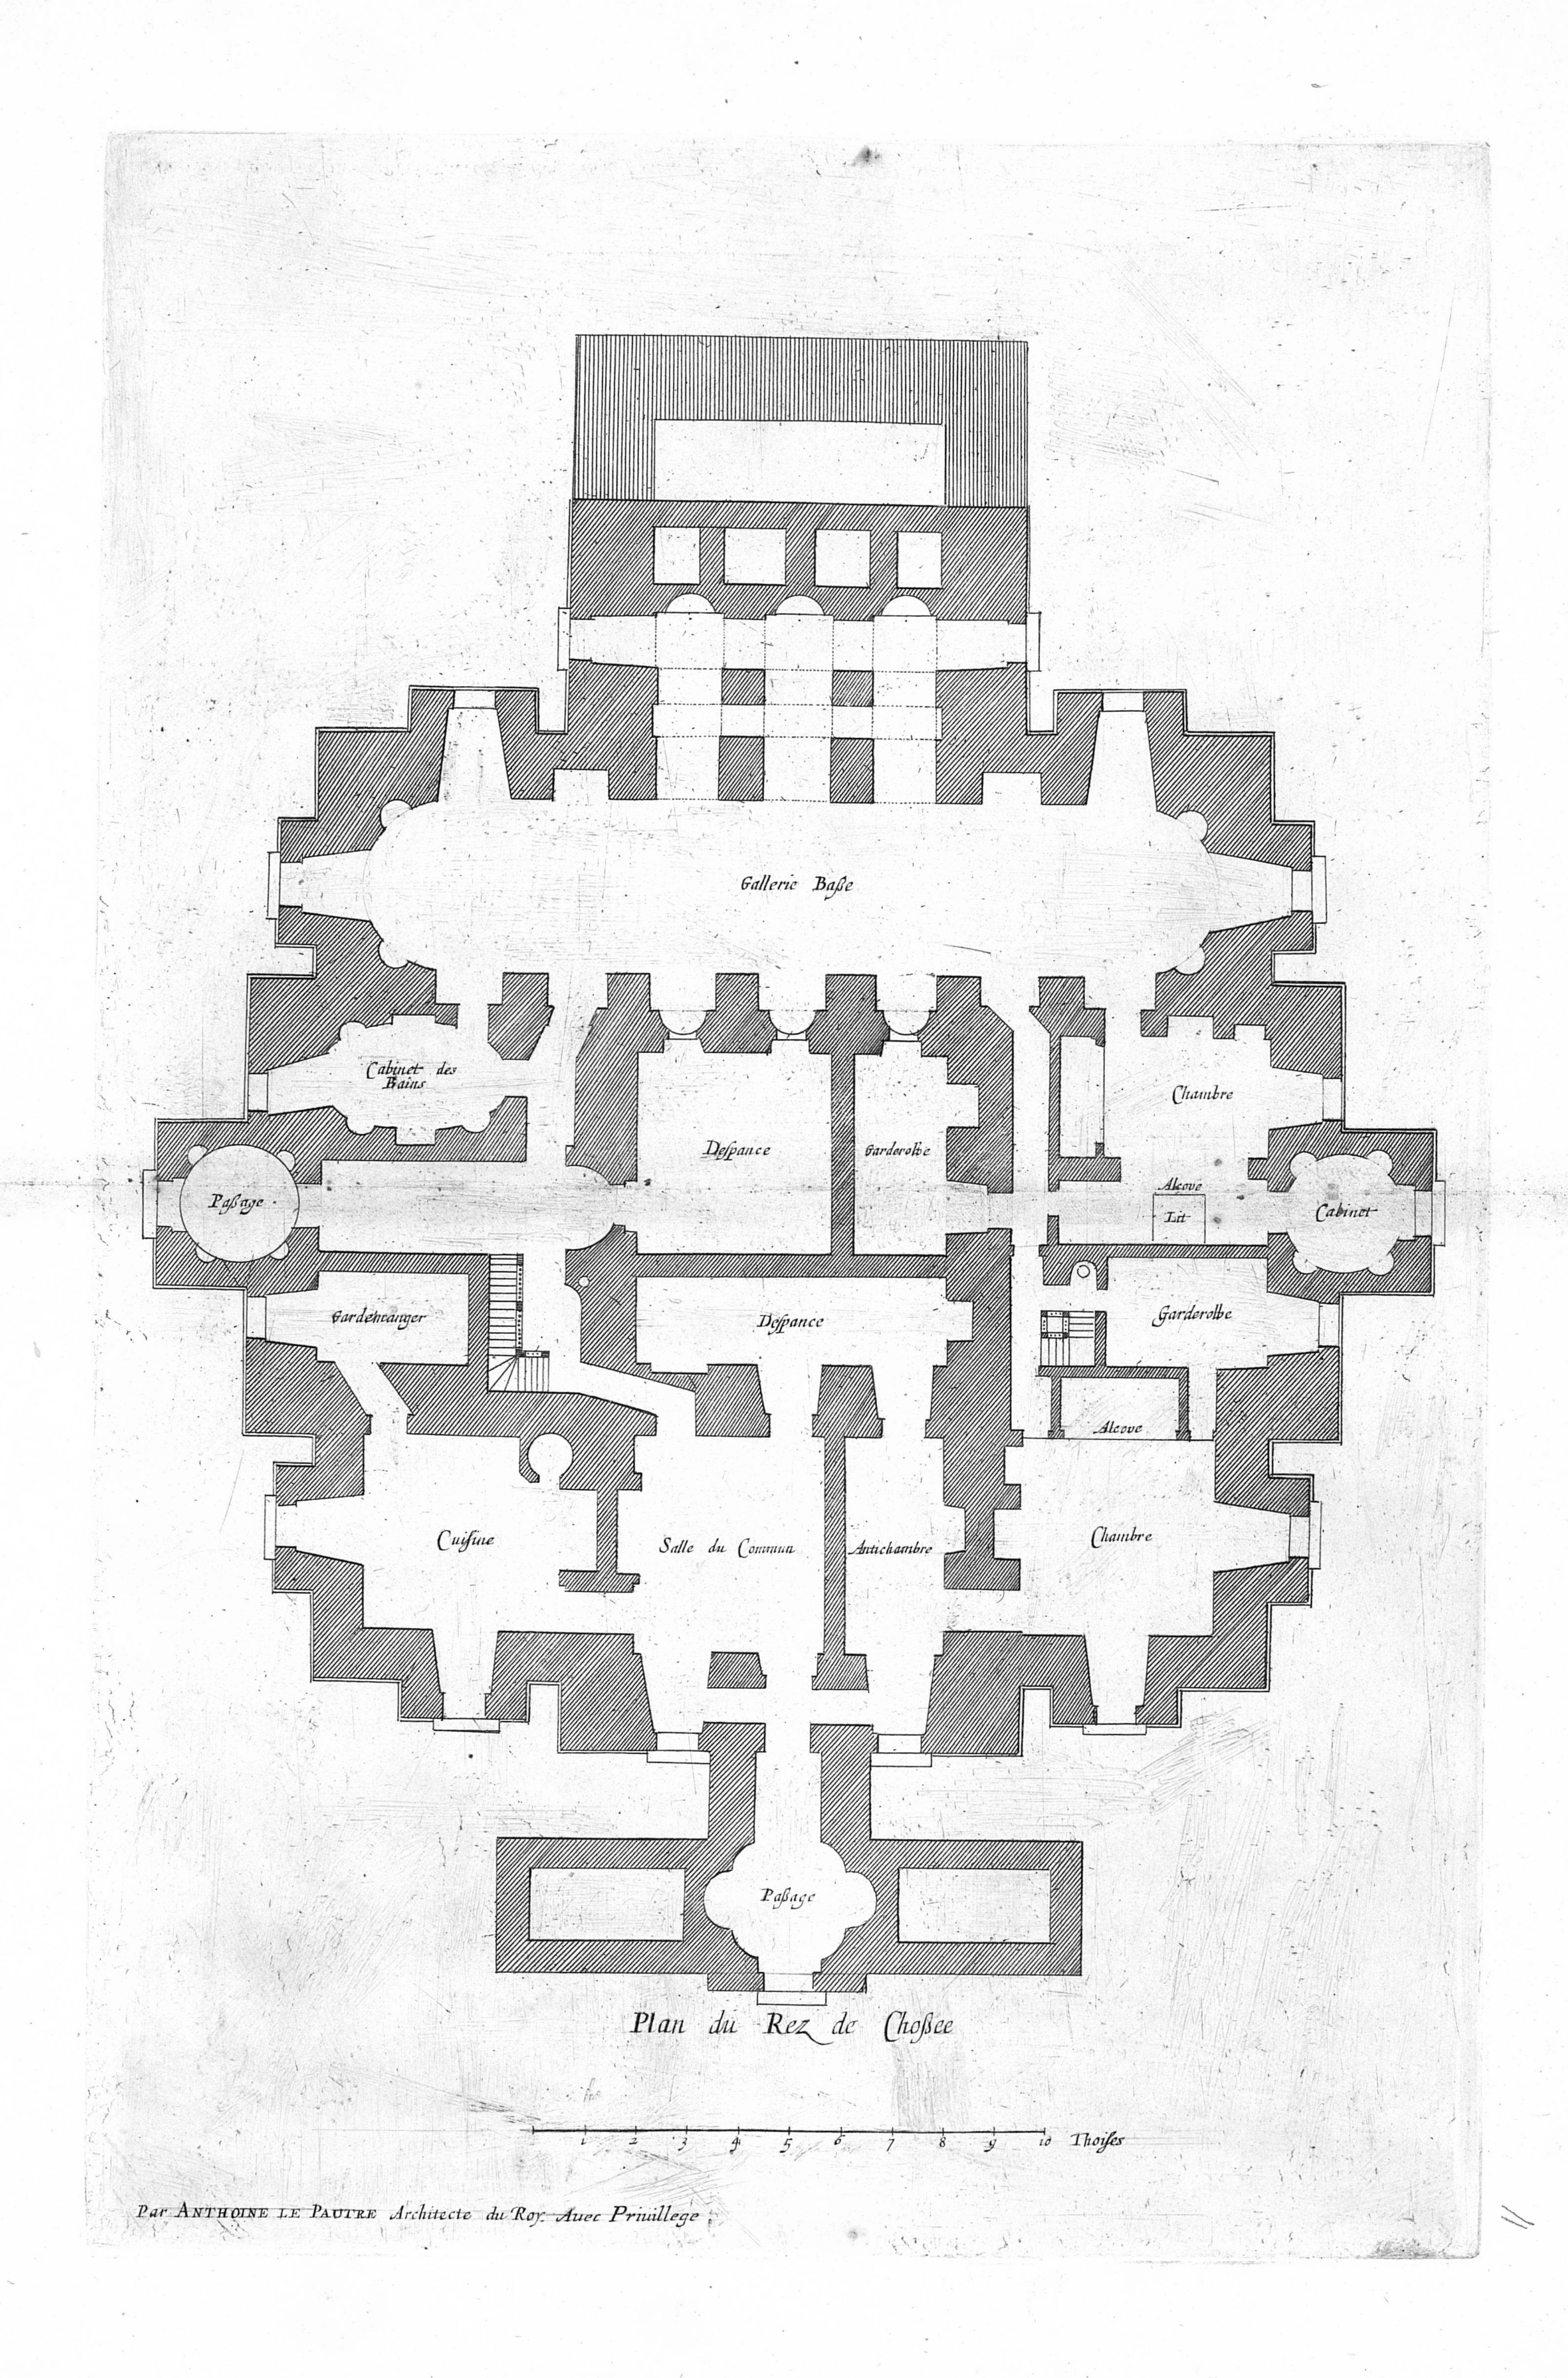


Plan du Rez de Chossee


Par ANTHOINE LE PAUTRE Architecte du Roy. Auec Priuillege

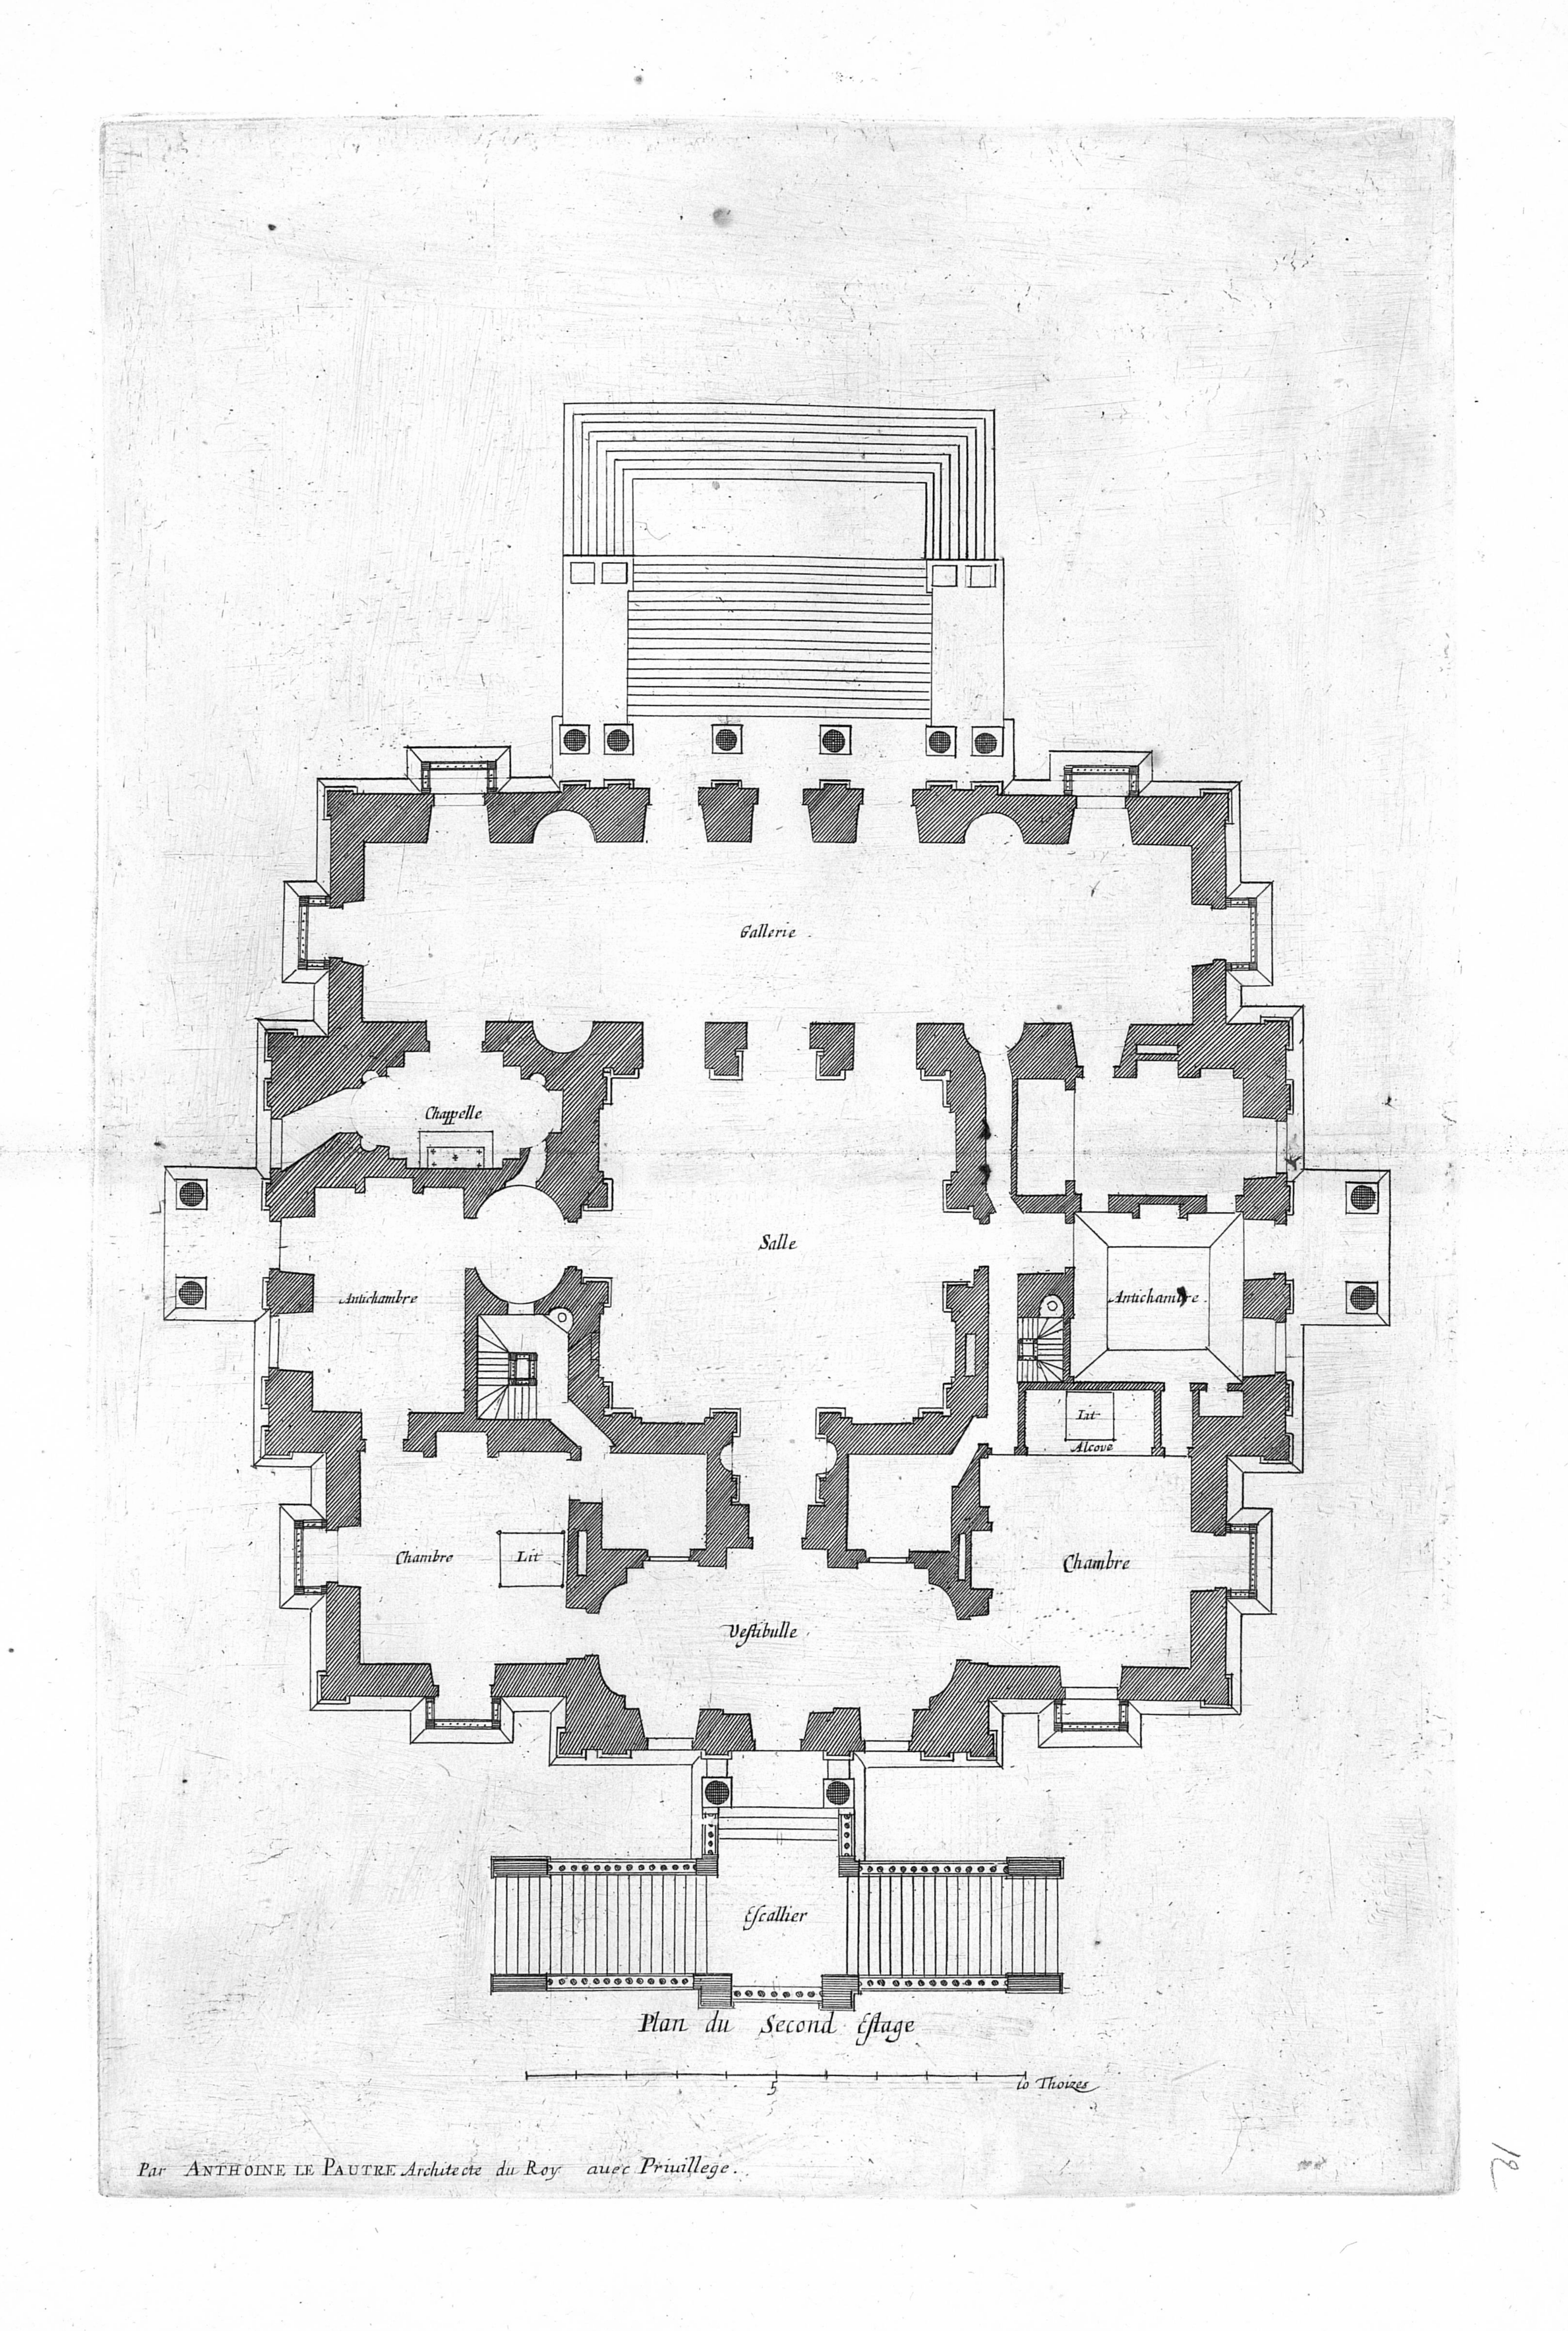
Gallerie
Chappelle
Salle
Antichambre
Antichambre
Lit
Alcove
Chambre
Lit
Chambre
Vestibulle
Escallier
Plan du Second Estage
5
10 Thoizes
Par ANTHOINE LE PAUTRE Architecte du Roy auec Priuillege.


13

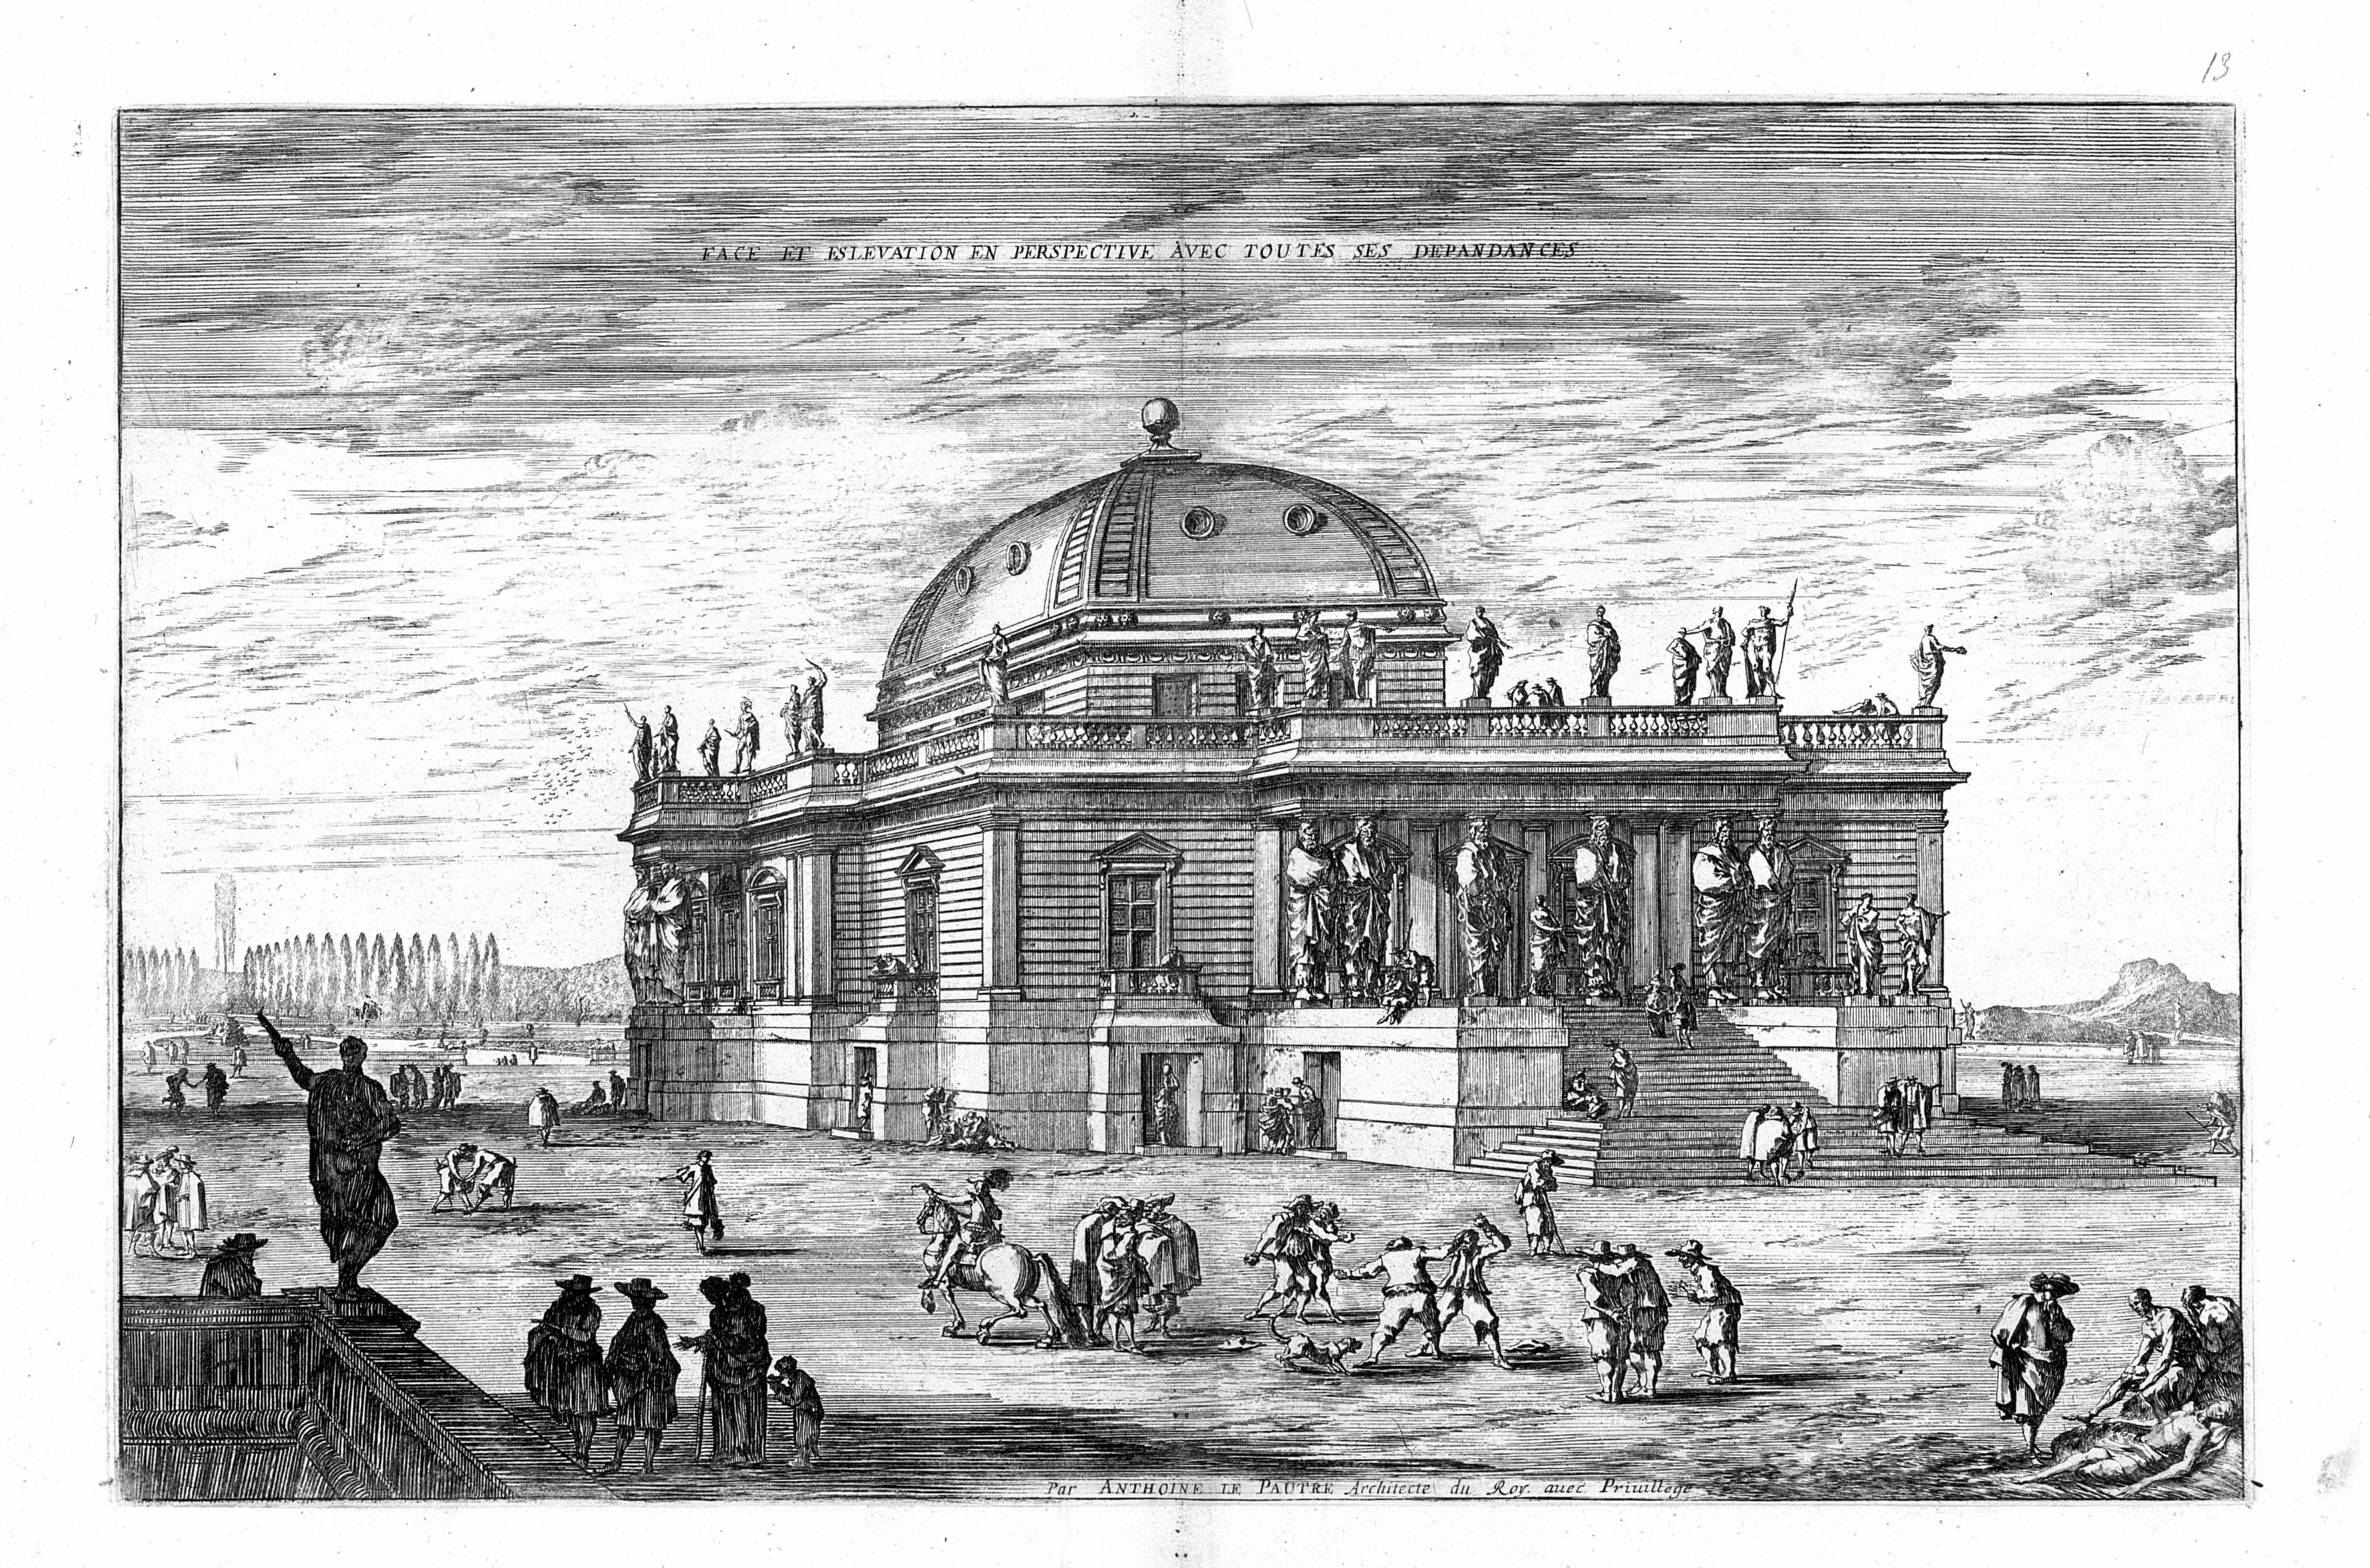

FACE ET ESLEVATION EN PERSPECTIVE AVEC TOUTES SES DEPANDANCES
Par ANTHOINE LE PAUTRE Architecte du Roy. auec Priuilege


13

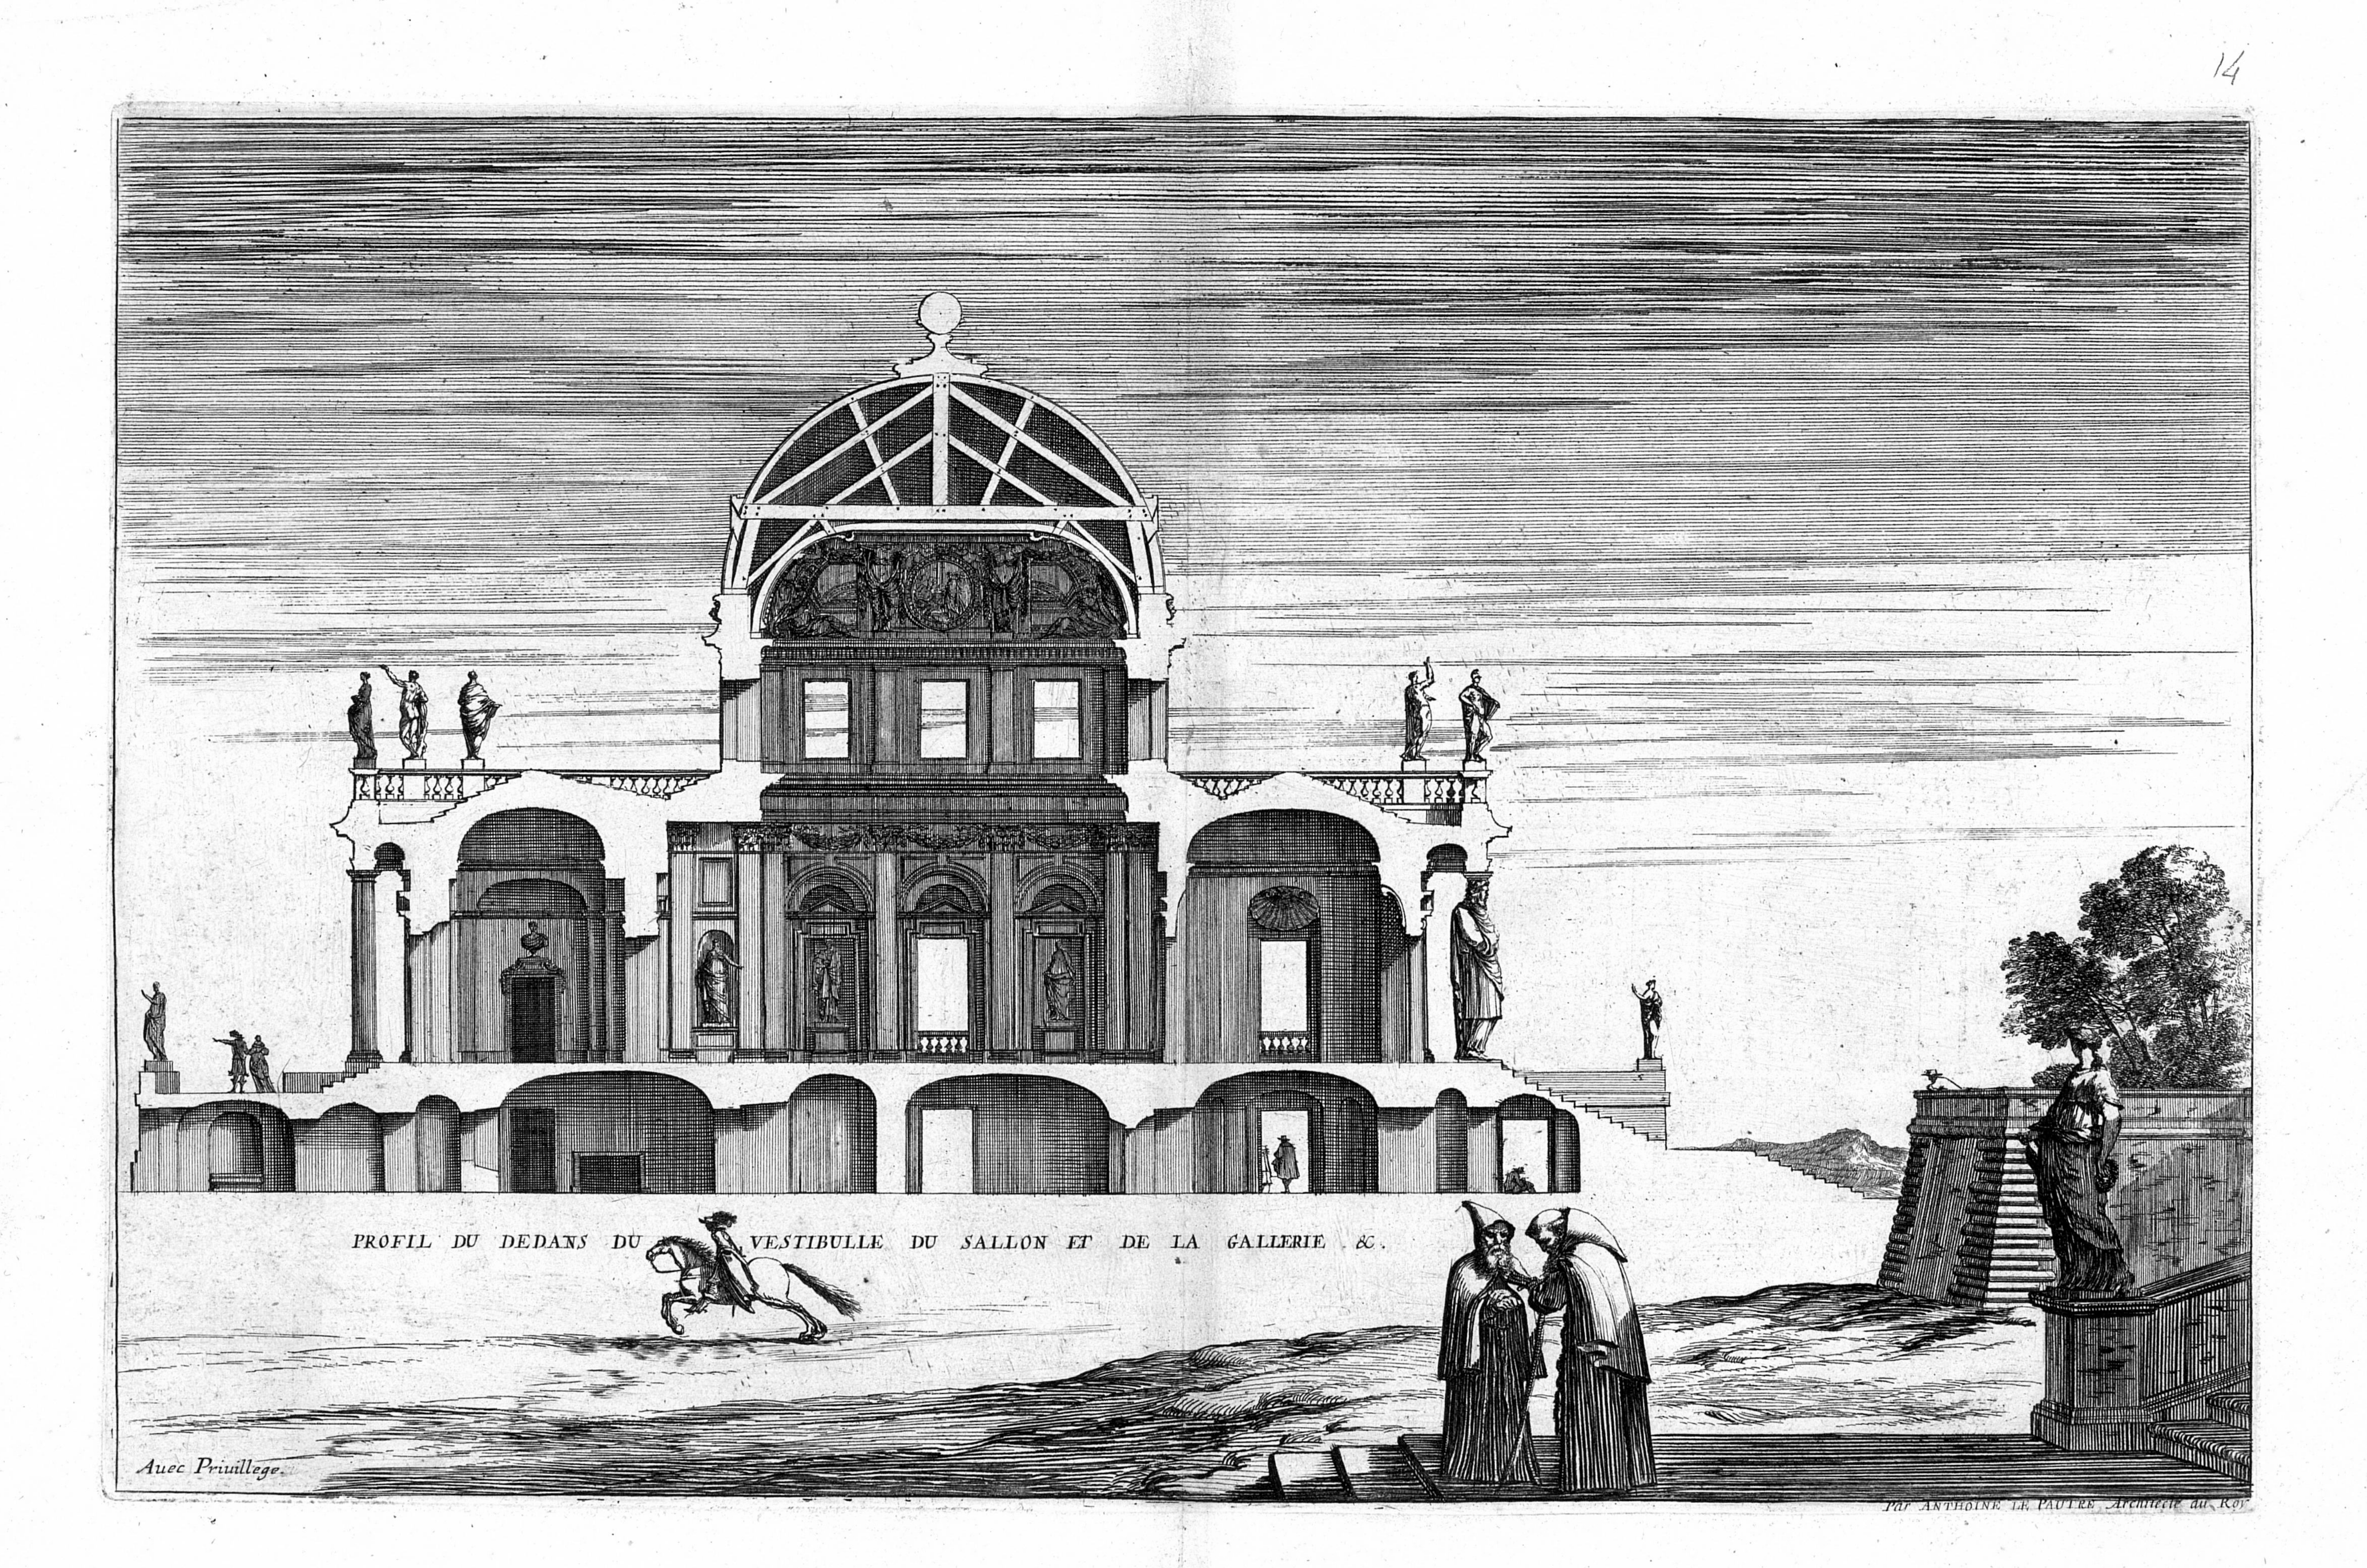
14
PROFIL DU DEDANS DU VESTIBULLE DU SALLON ET DE LA GALLERIE &c.
Auec Priuillege.
Par ANTHOINE LE PAUTRE Architecte du Roy

14

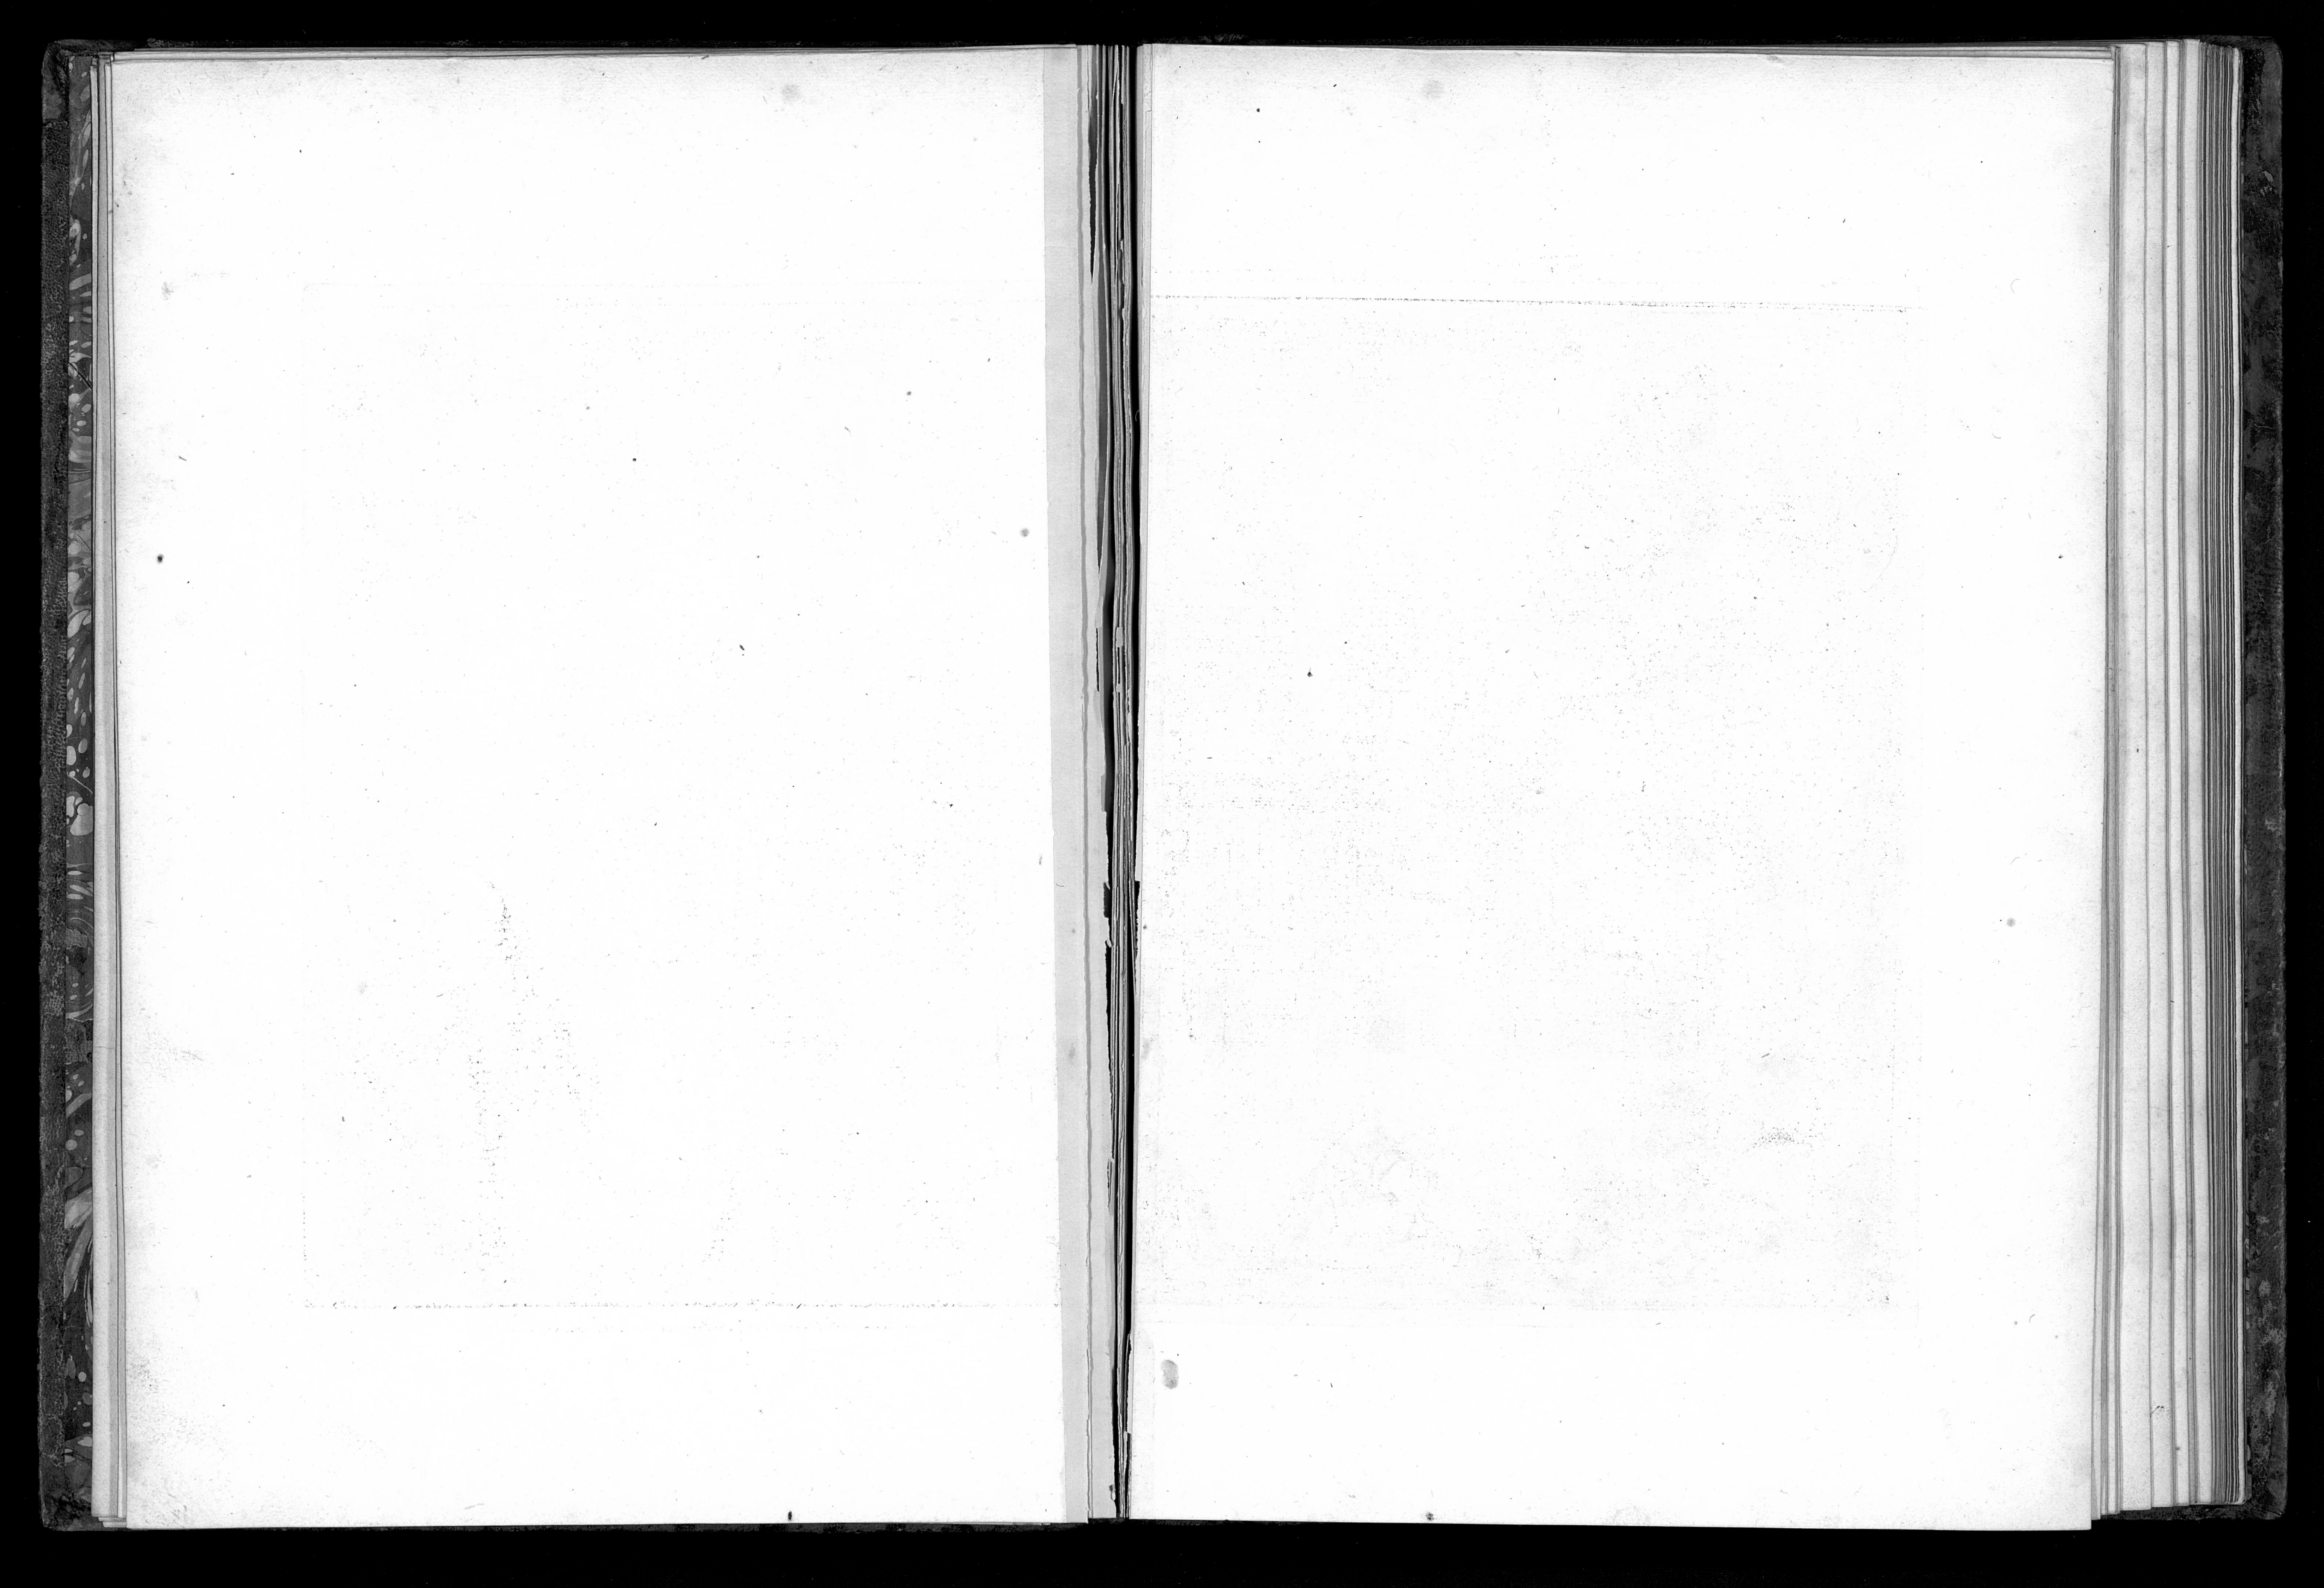


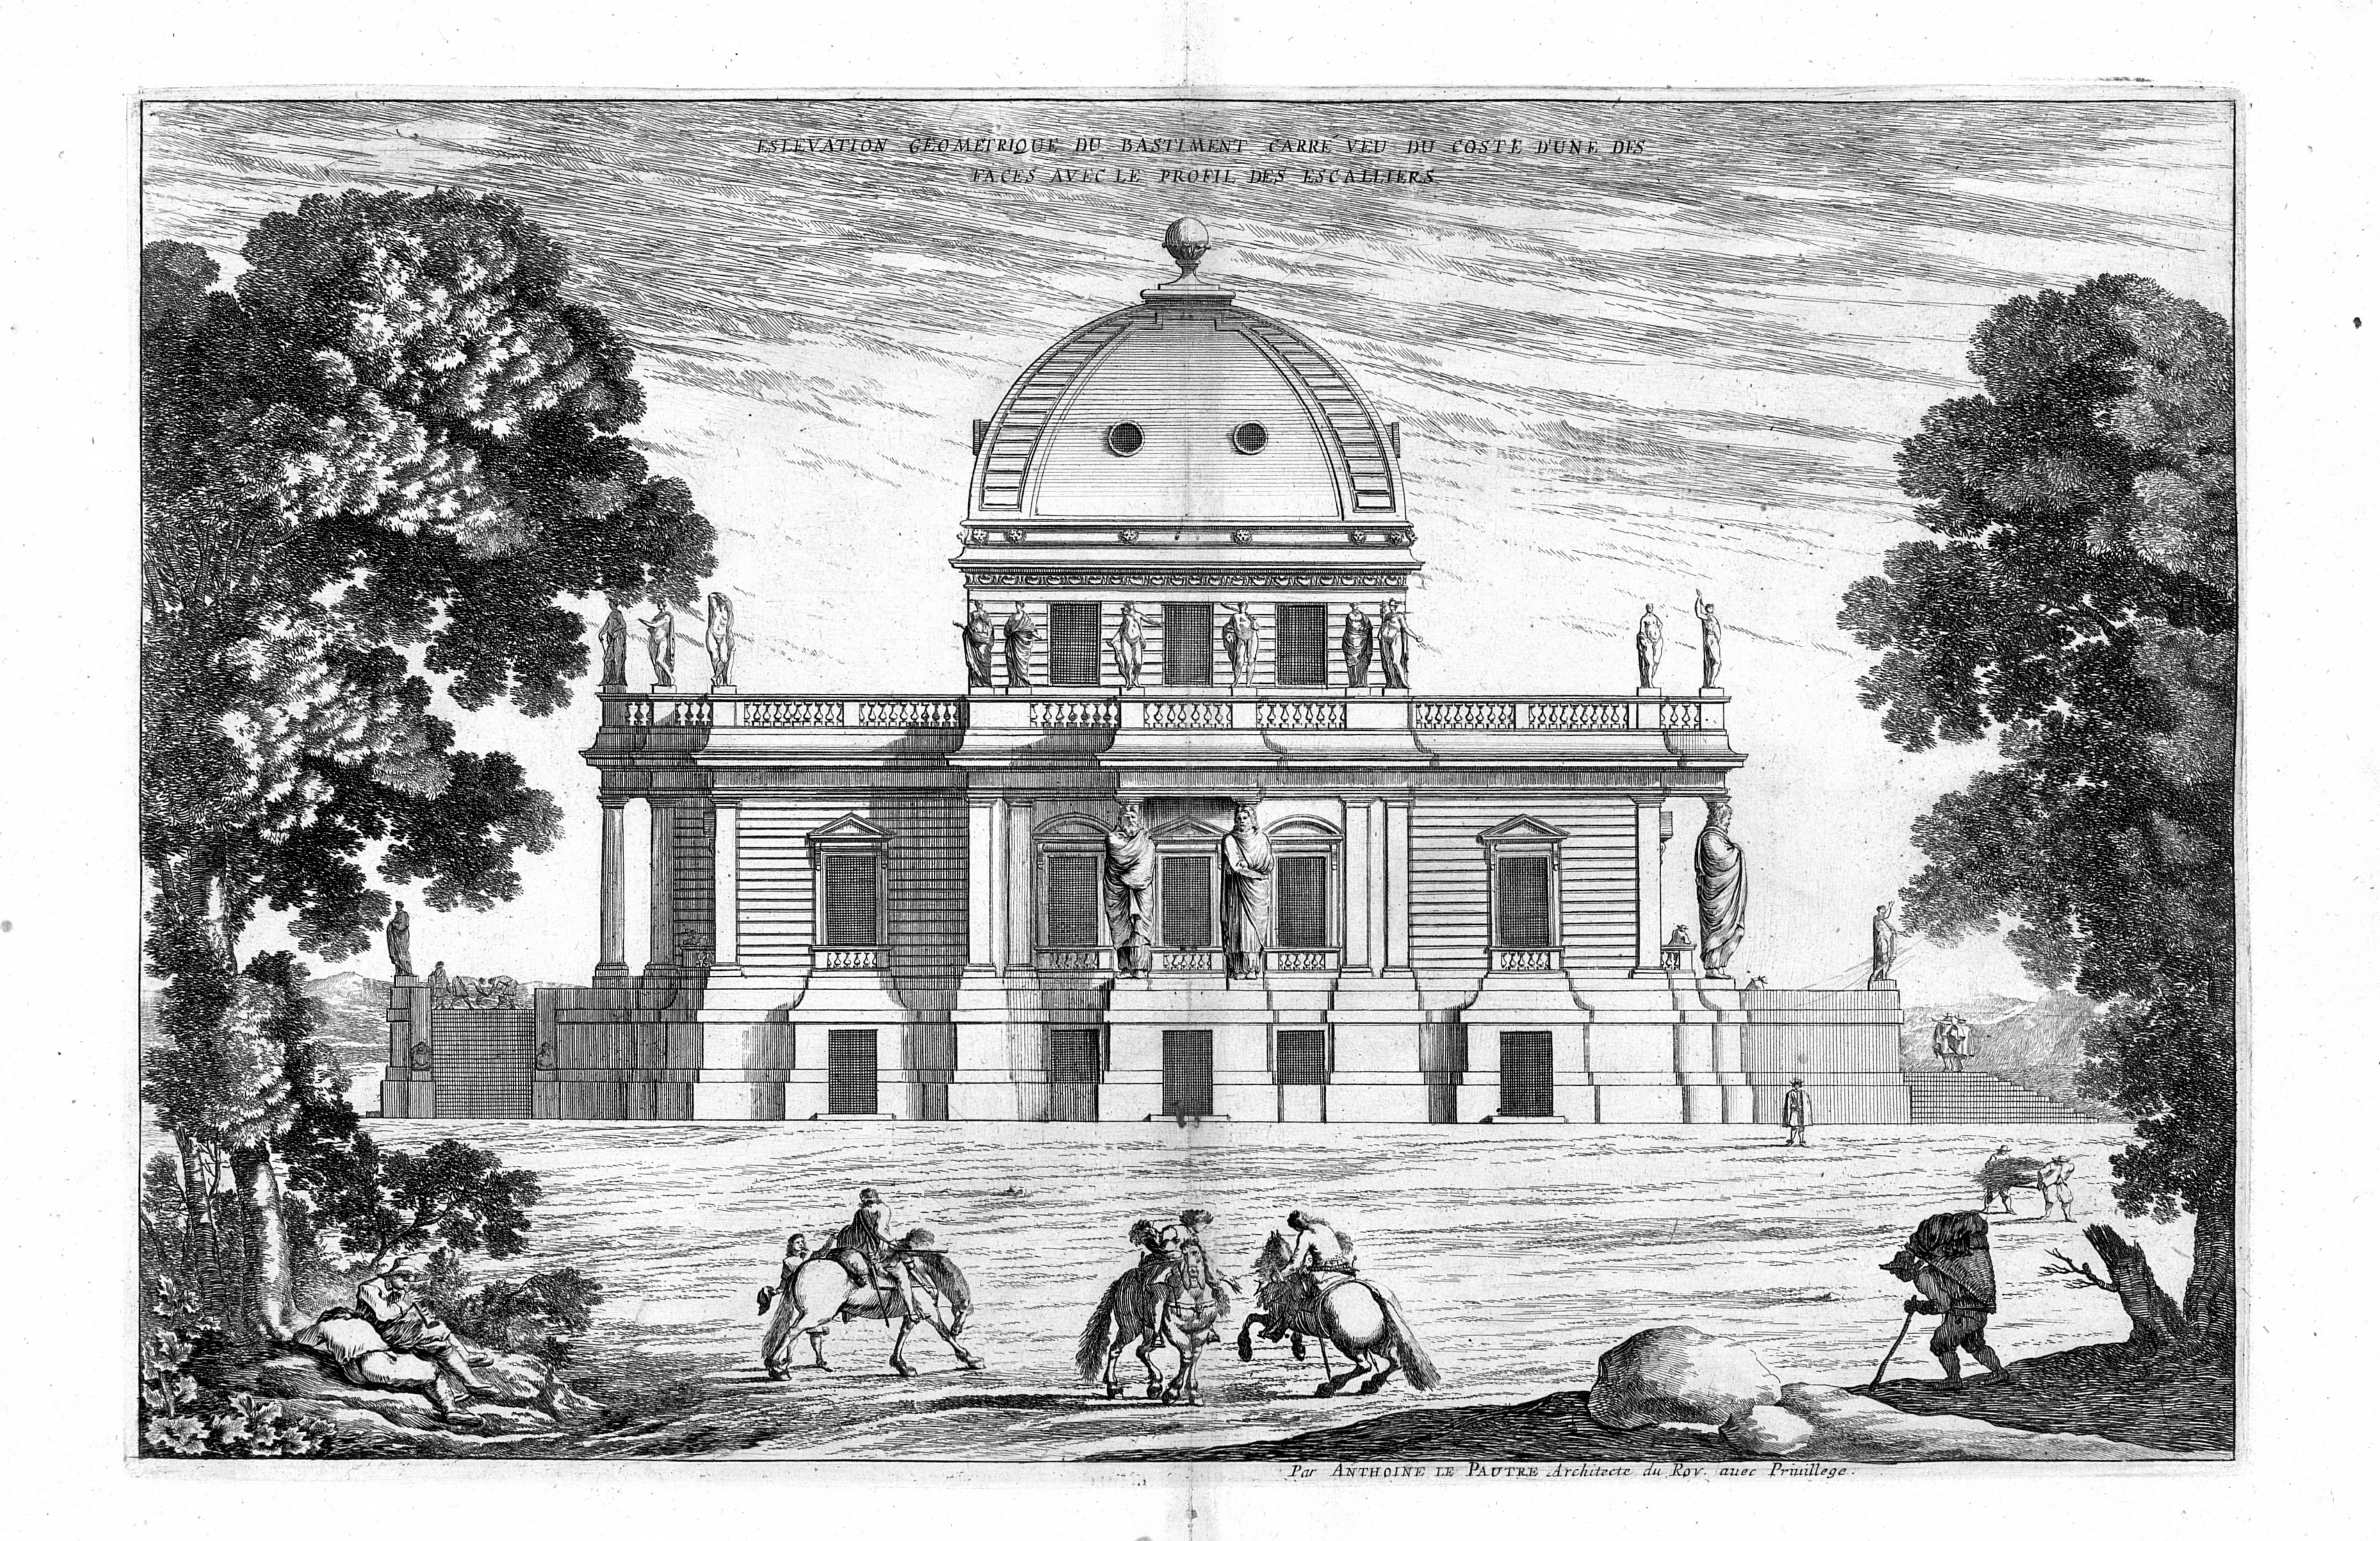

ESLEVATION GEOMETRIQUE DU BASTIMENT CARRÉ VEU DU COSTE D'UNE DES
FACES AVEC LE PROFIL DES ESCALLIERS
Par ANTHOINE LE PAUTRE Architecte du Roy. auec Priuillege.

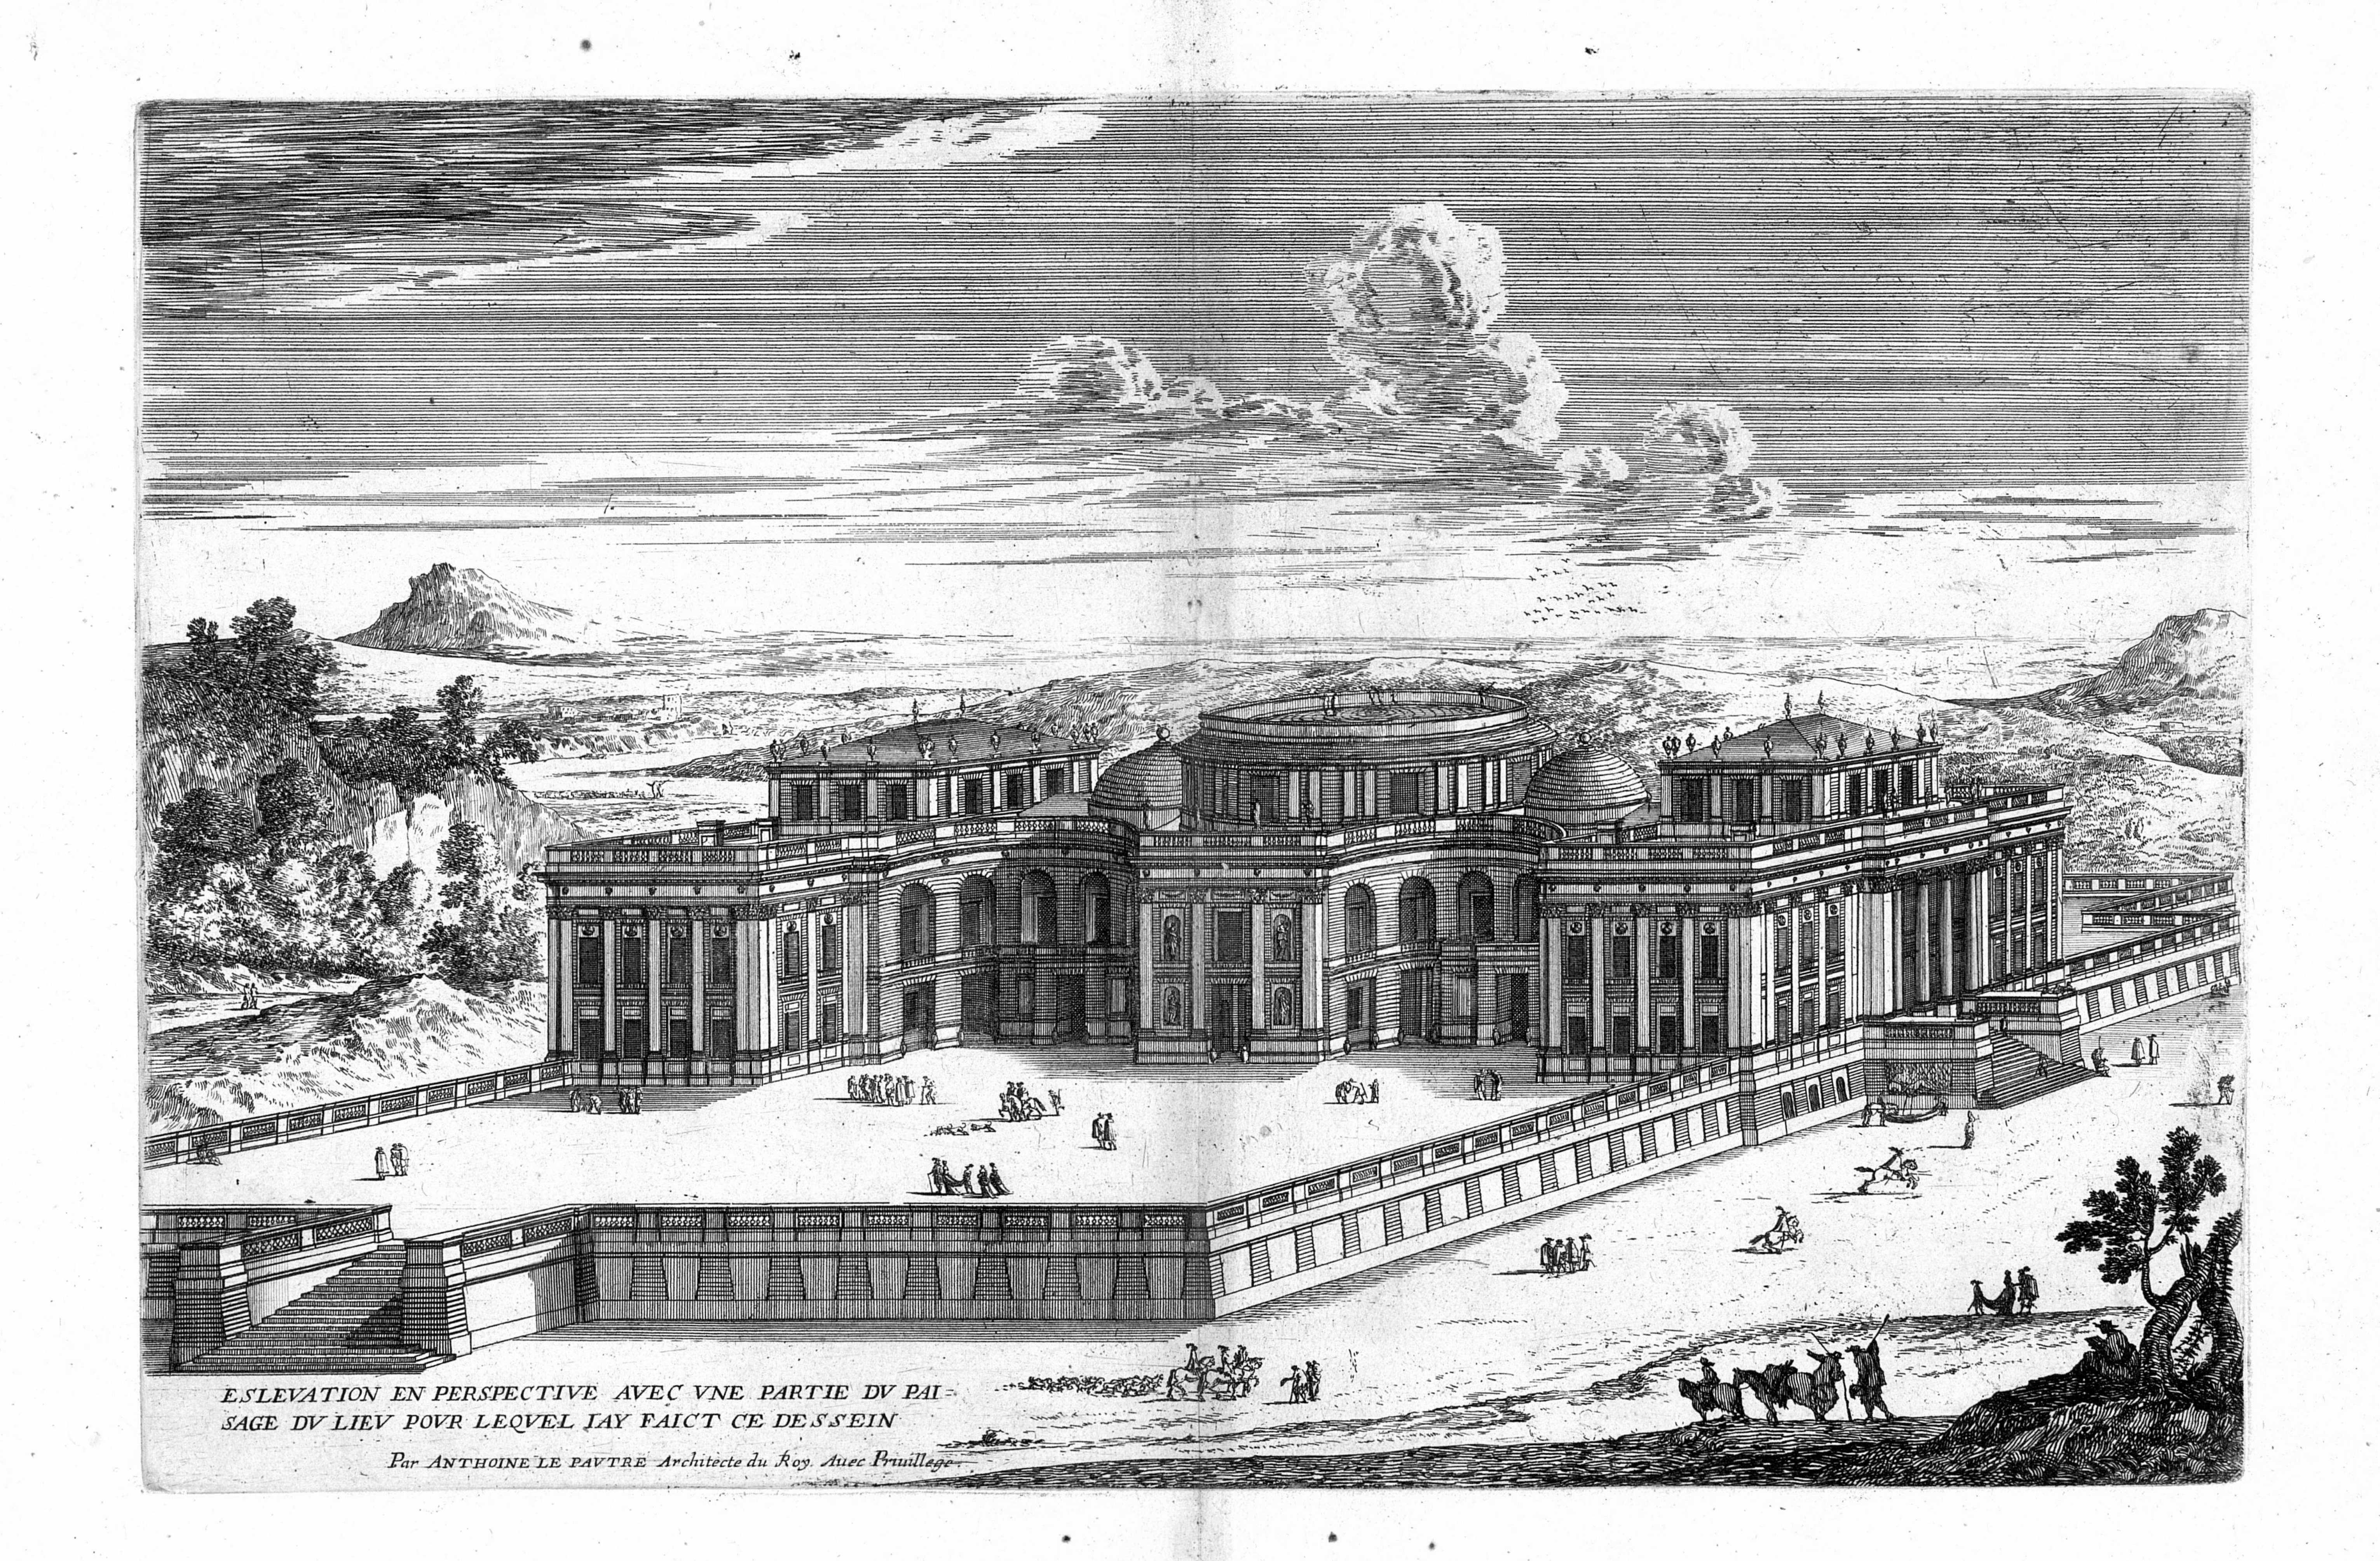


ESLEVATION EN PERSPECTIVE AVEC VNE PARTIE DV PAI=
SAGE DV LIEV POVR LEQVEL IAY FAICT CE DESSEIN

Par ANTHOINE LE PAVTRE Architecte du Roy. Auec Priuillege.

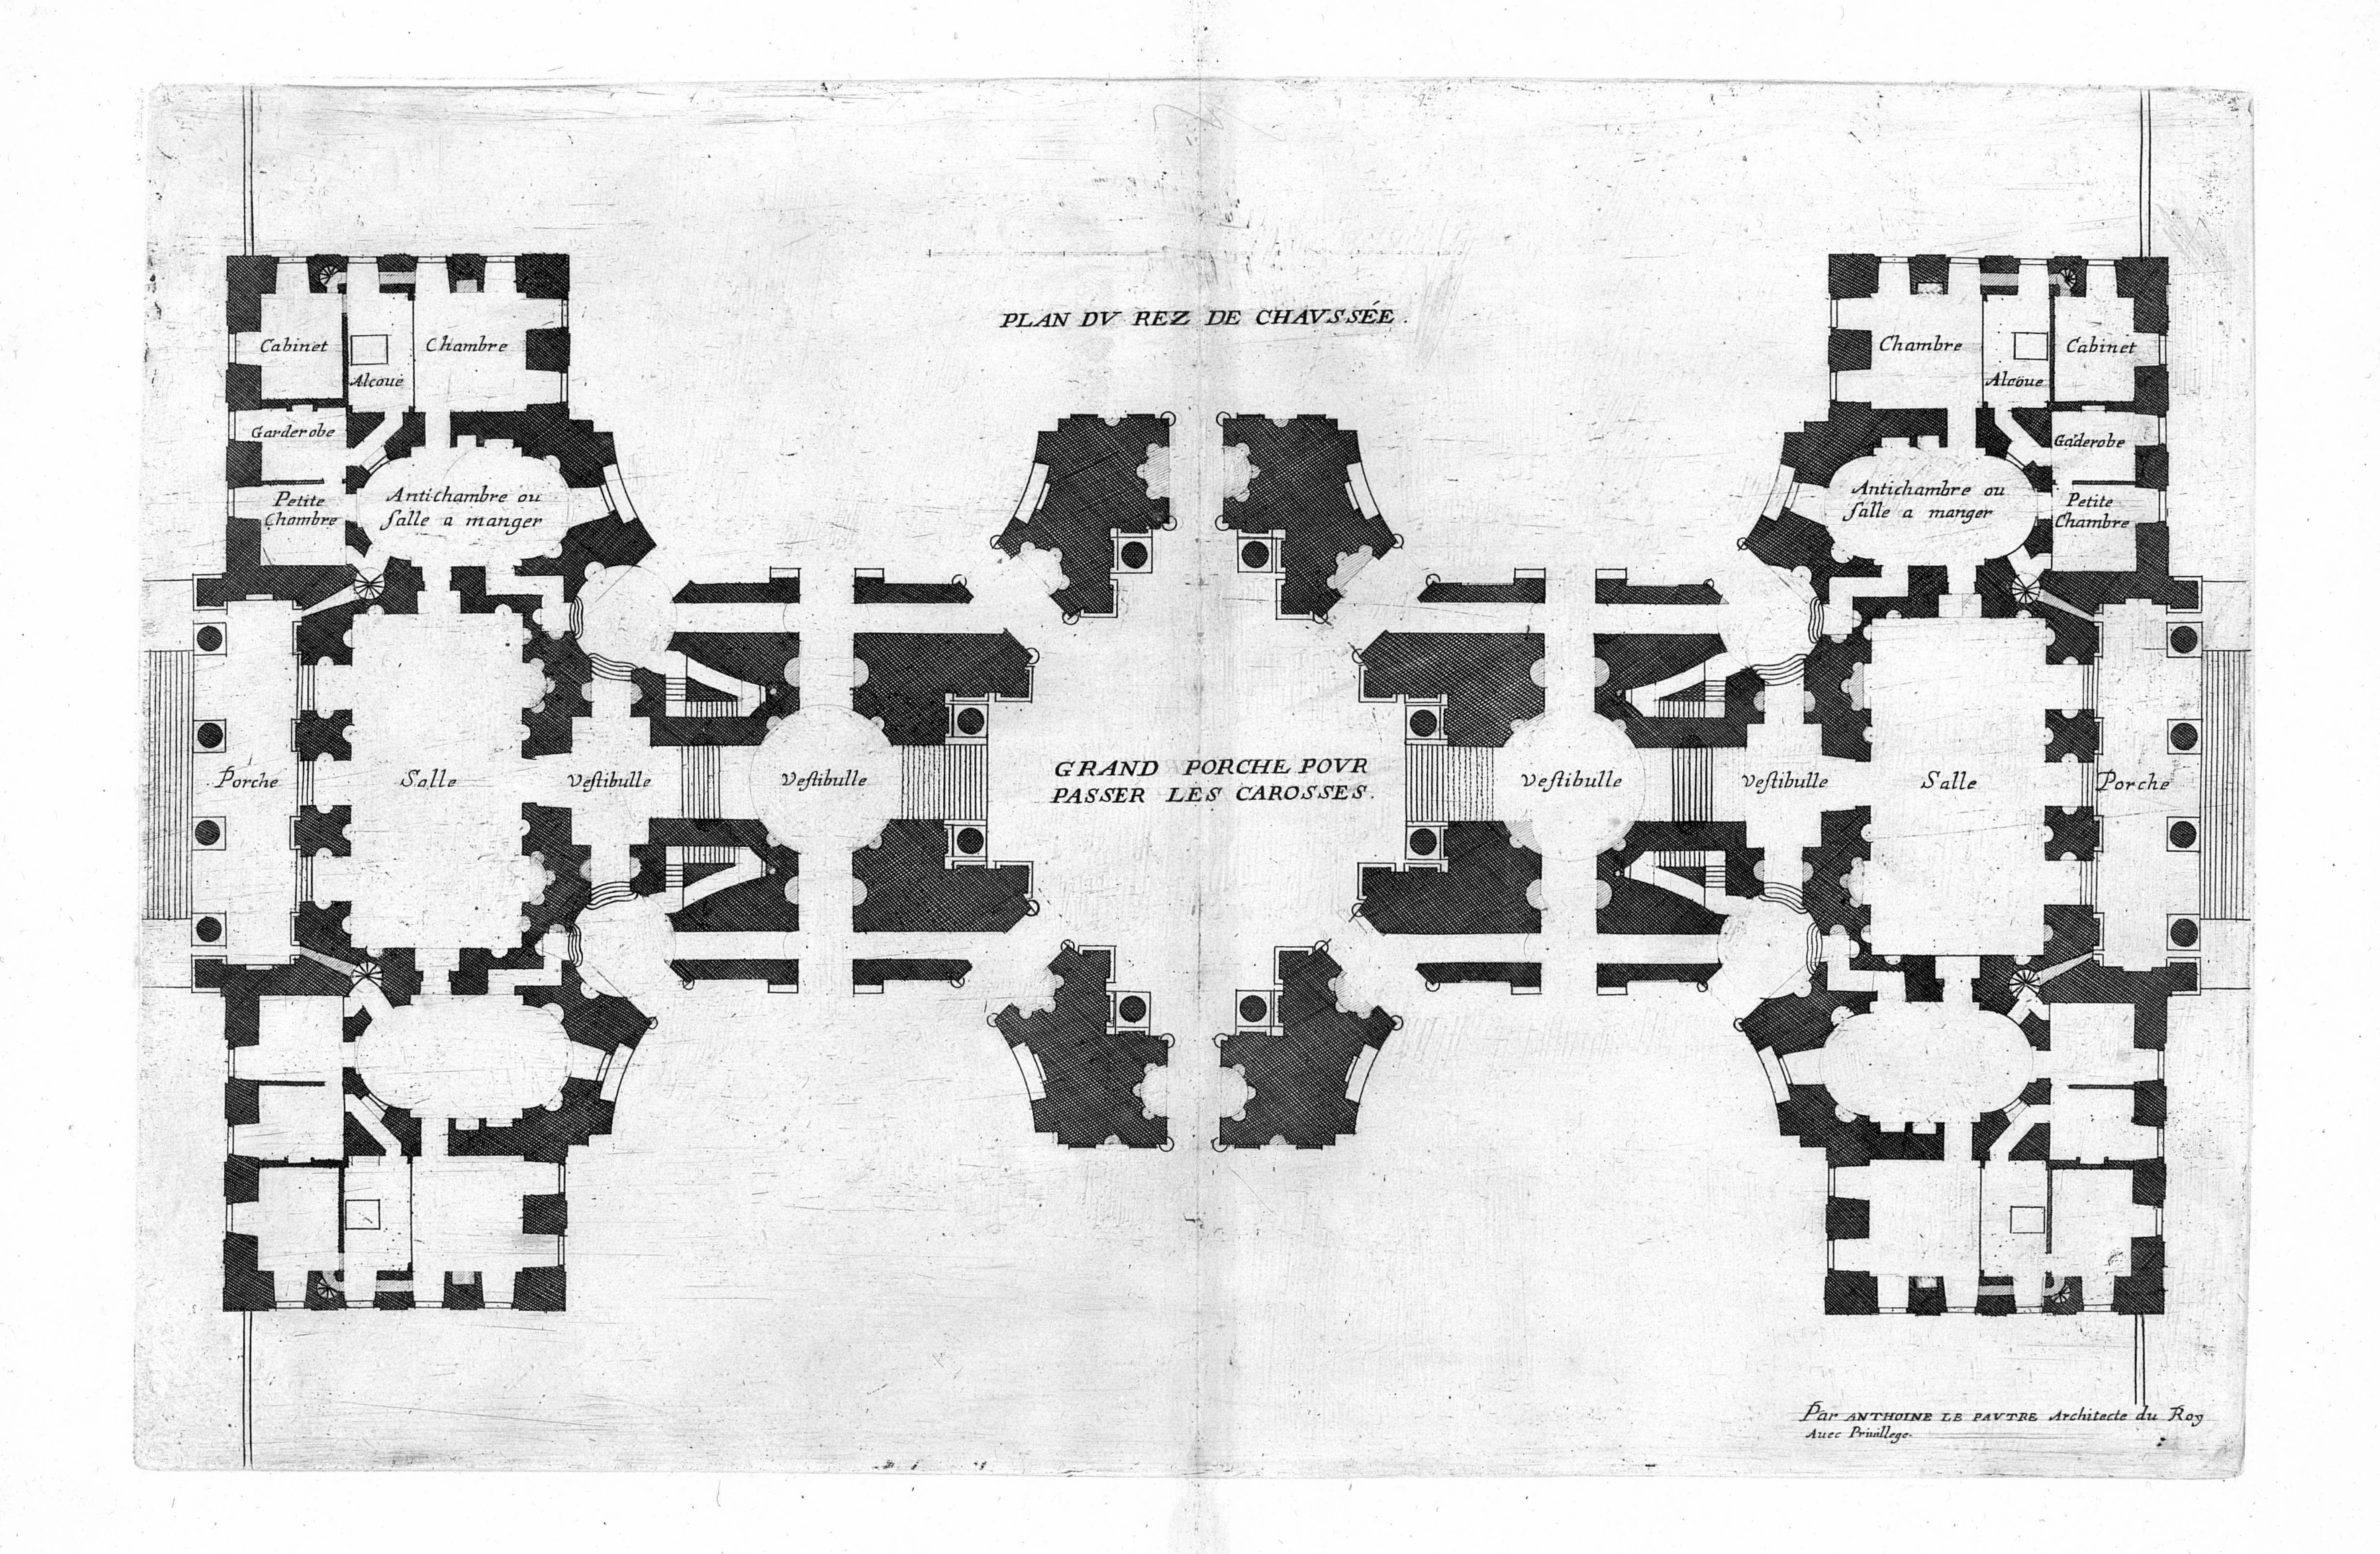

PLAN DV REZ DE CHAVSSÉE.
Cabinet
Chambre
Alcoué
Garderobe
Petite Chambre
Antichambre ou salle a manger
Porche
Salle
Vestibulle
Vestibulle
GRAND PORCHE POVR PASSER LES CAROSSES.
Vestibulle
Vestibulle
Salle
Porche
Chambre
Alcoue
Cabinet
Garderobe
Antichambre ou salle a manger
Petite Chambre
Par ANTHOINE LE PAVTRE Architecte du Roy
Auec Priuilege.

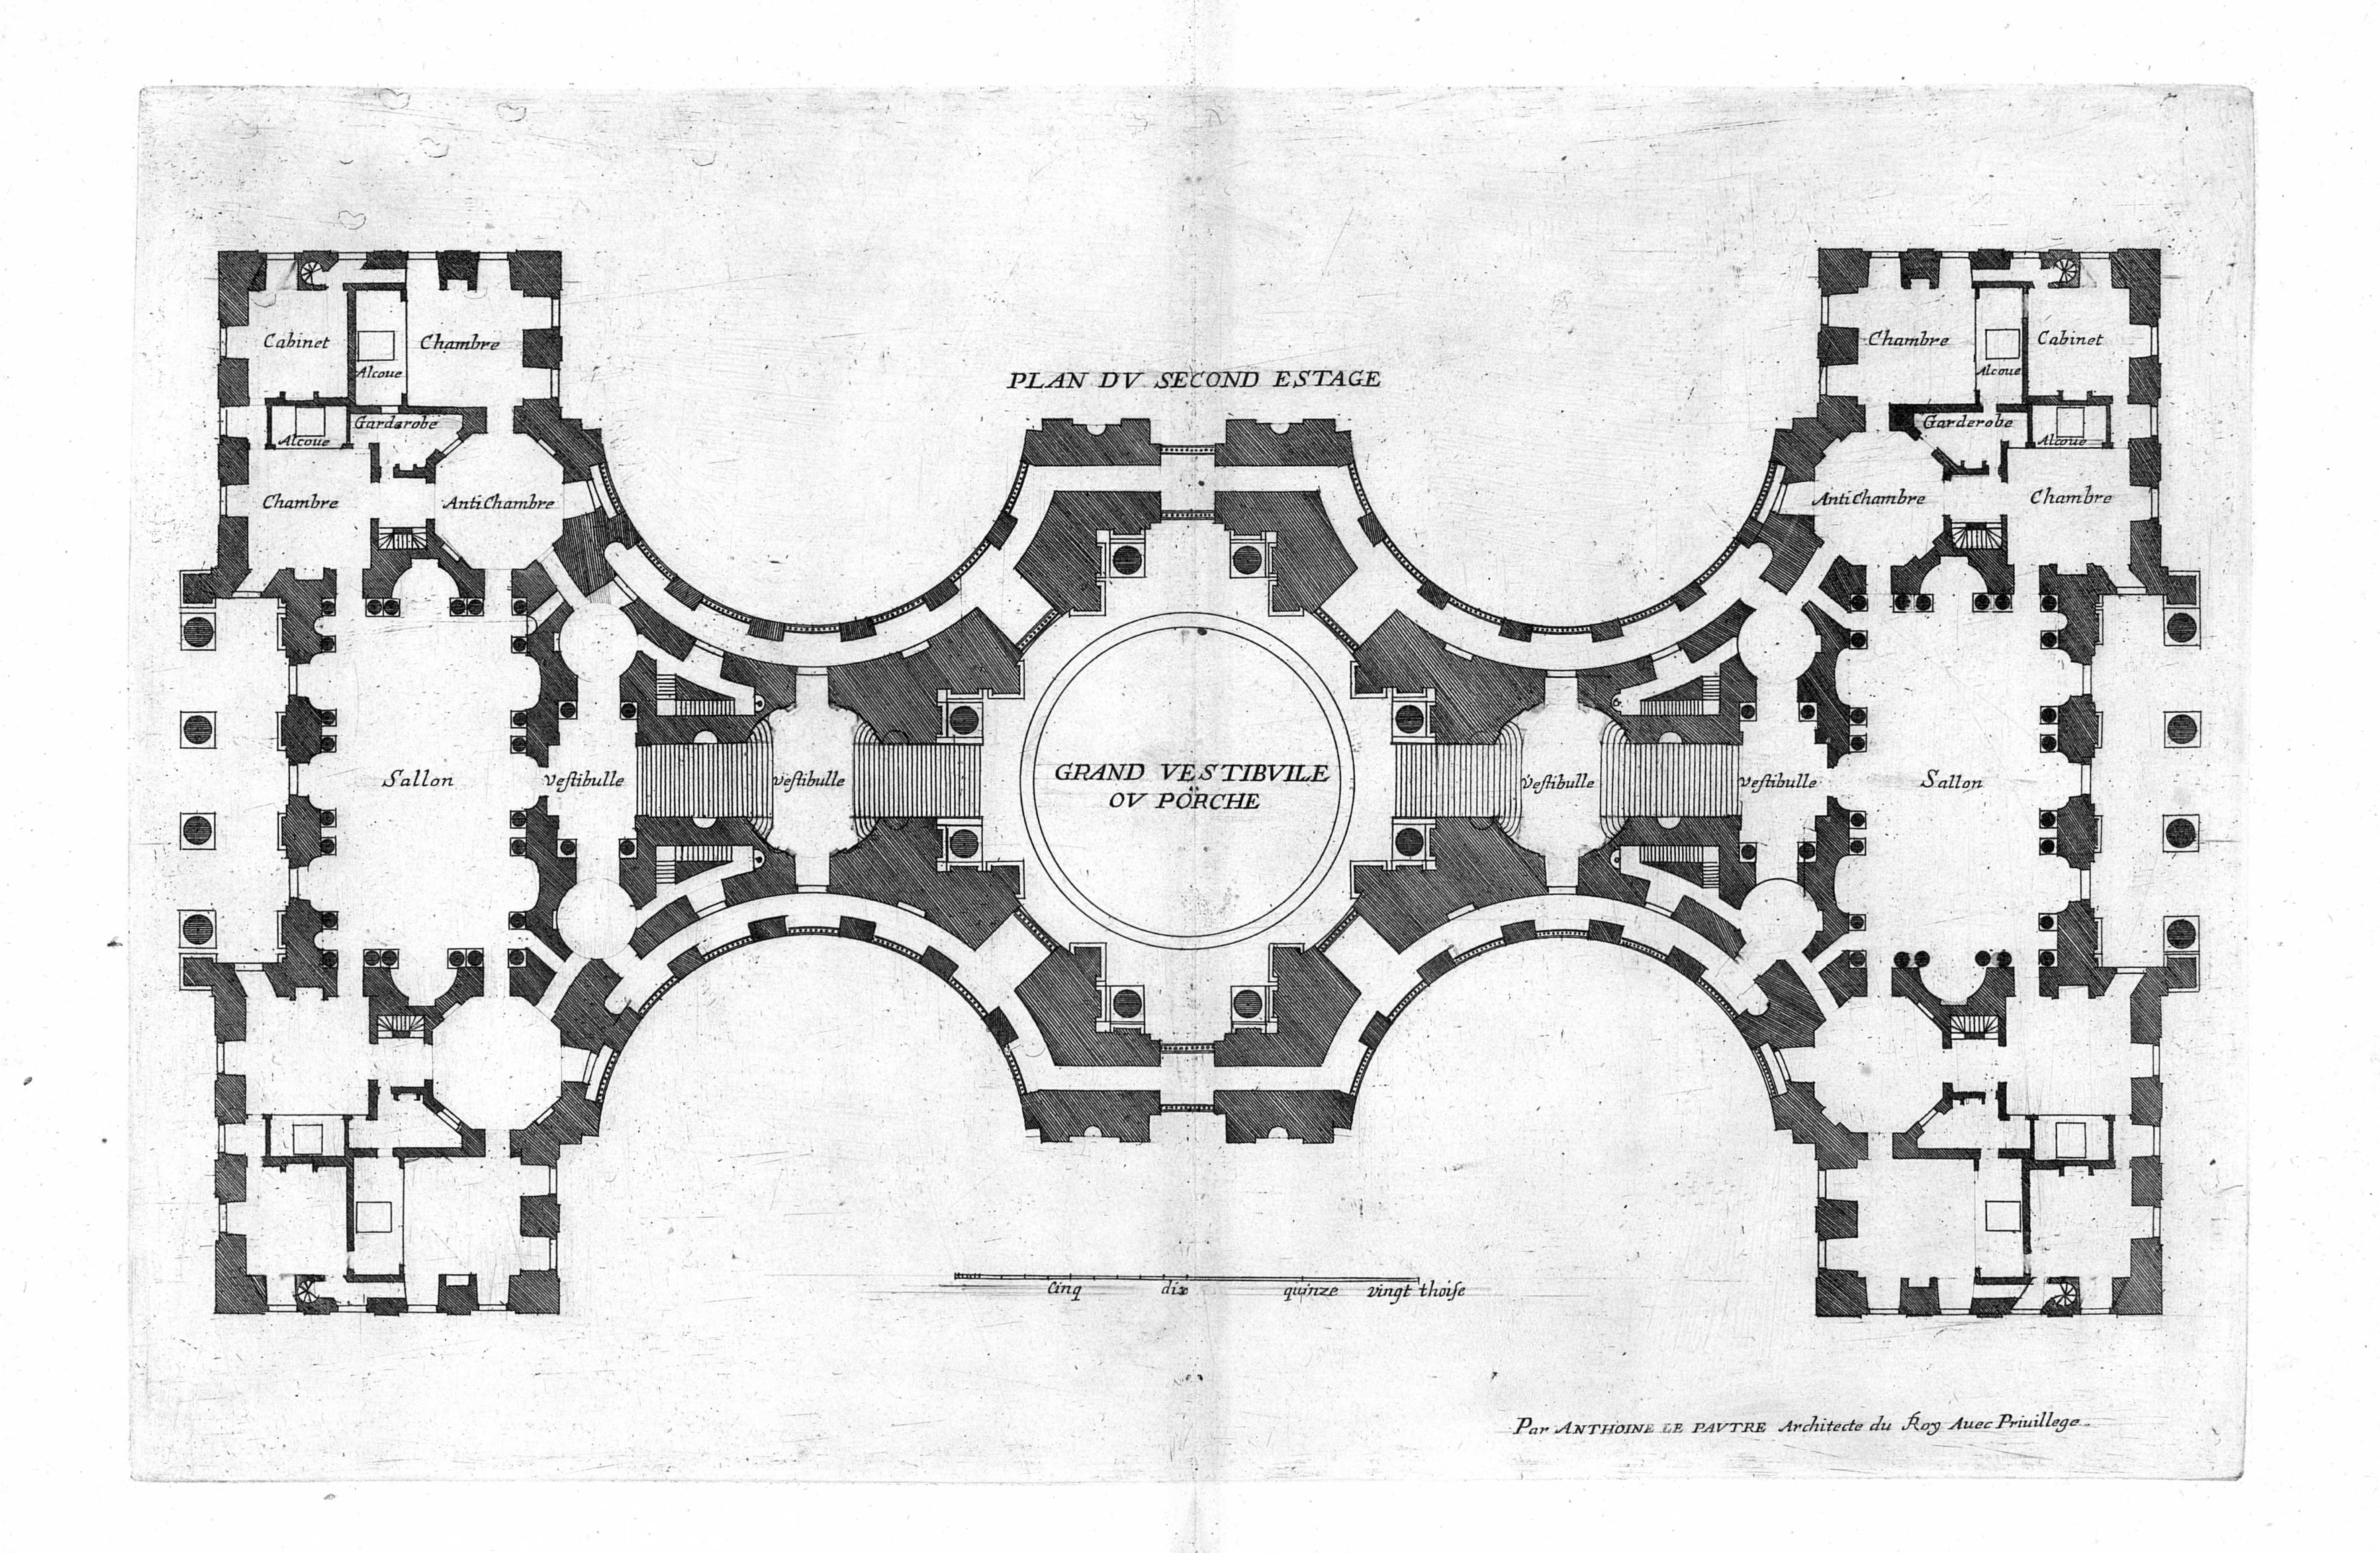
PLAN DV SECOND ESTAGE
Cabinet
Chambre
Alcoue
Alcoue
Gardarobe
Chambre
AntiChambre
Chambre
Cabinet
Alcoue
Garderobe
Alcoue
AntiChambre
Chambre
Sallon
Vestibulle
Vestibulle
GRAND VESTIBVILE
OV PORCHE
Vestibulle
Vestibulle
Sallon
Cinq dix quinze vingt thoise
Par ANTHOINE LE PAVTRE Architecte du Roy Auec Priuillege

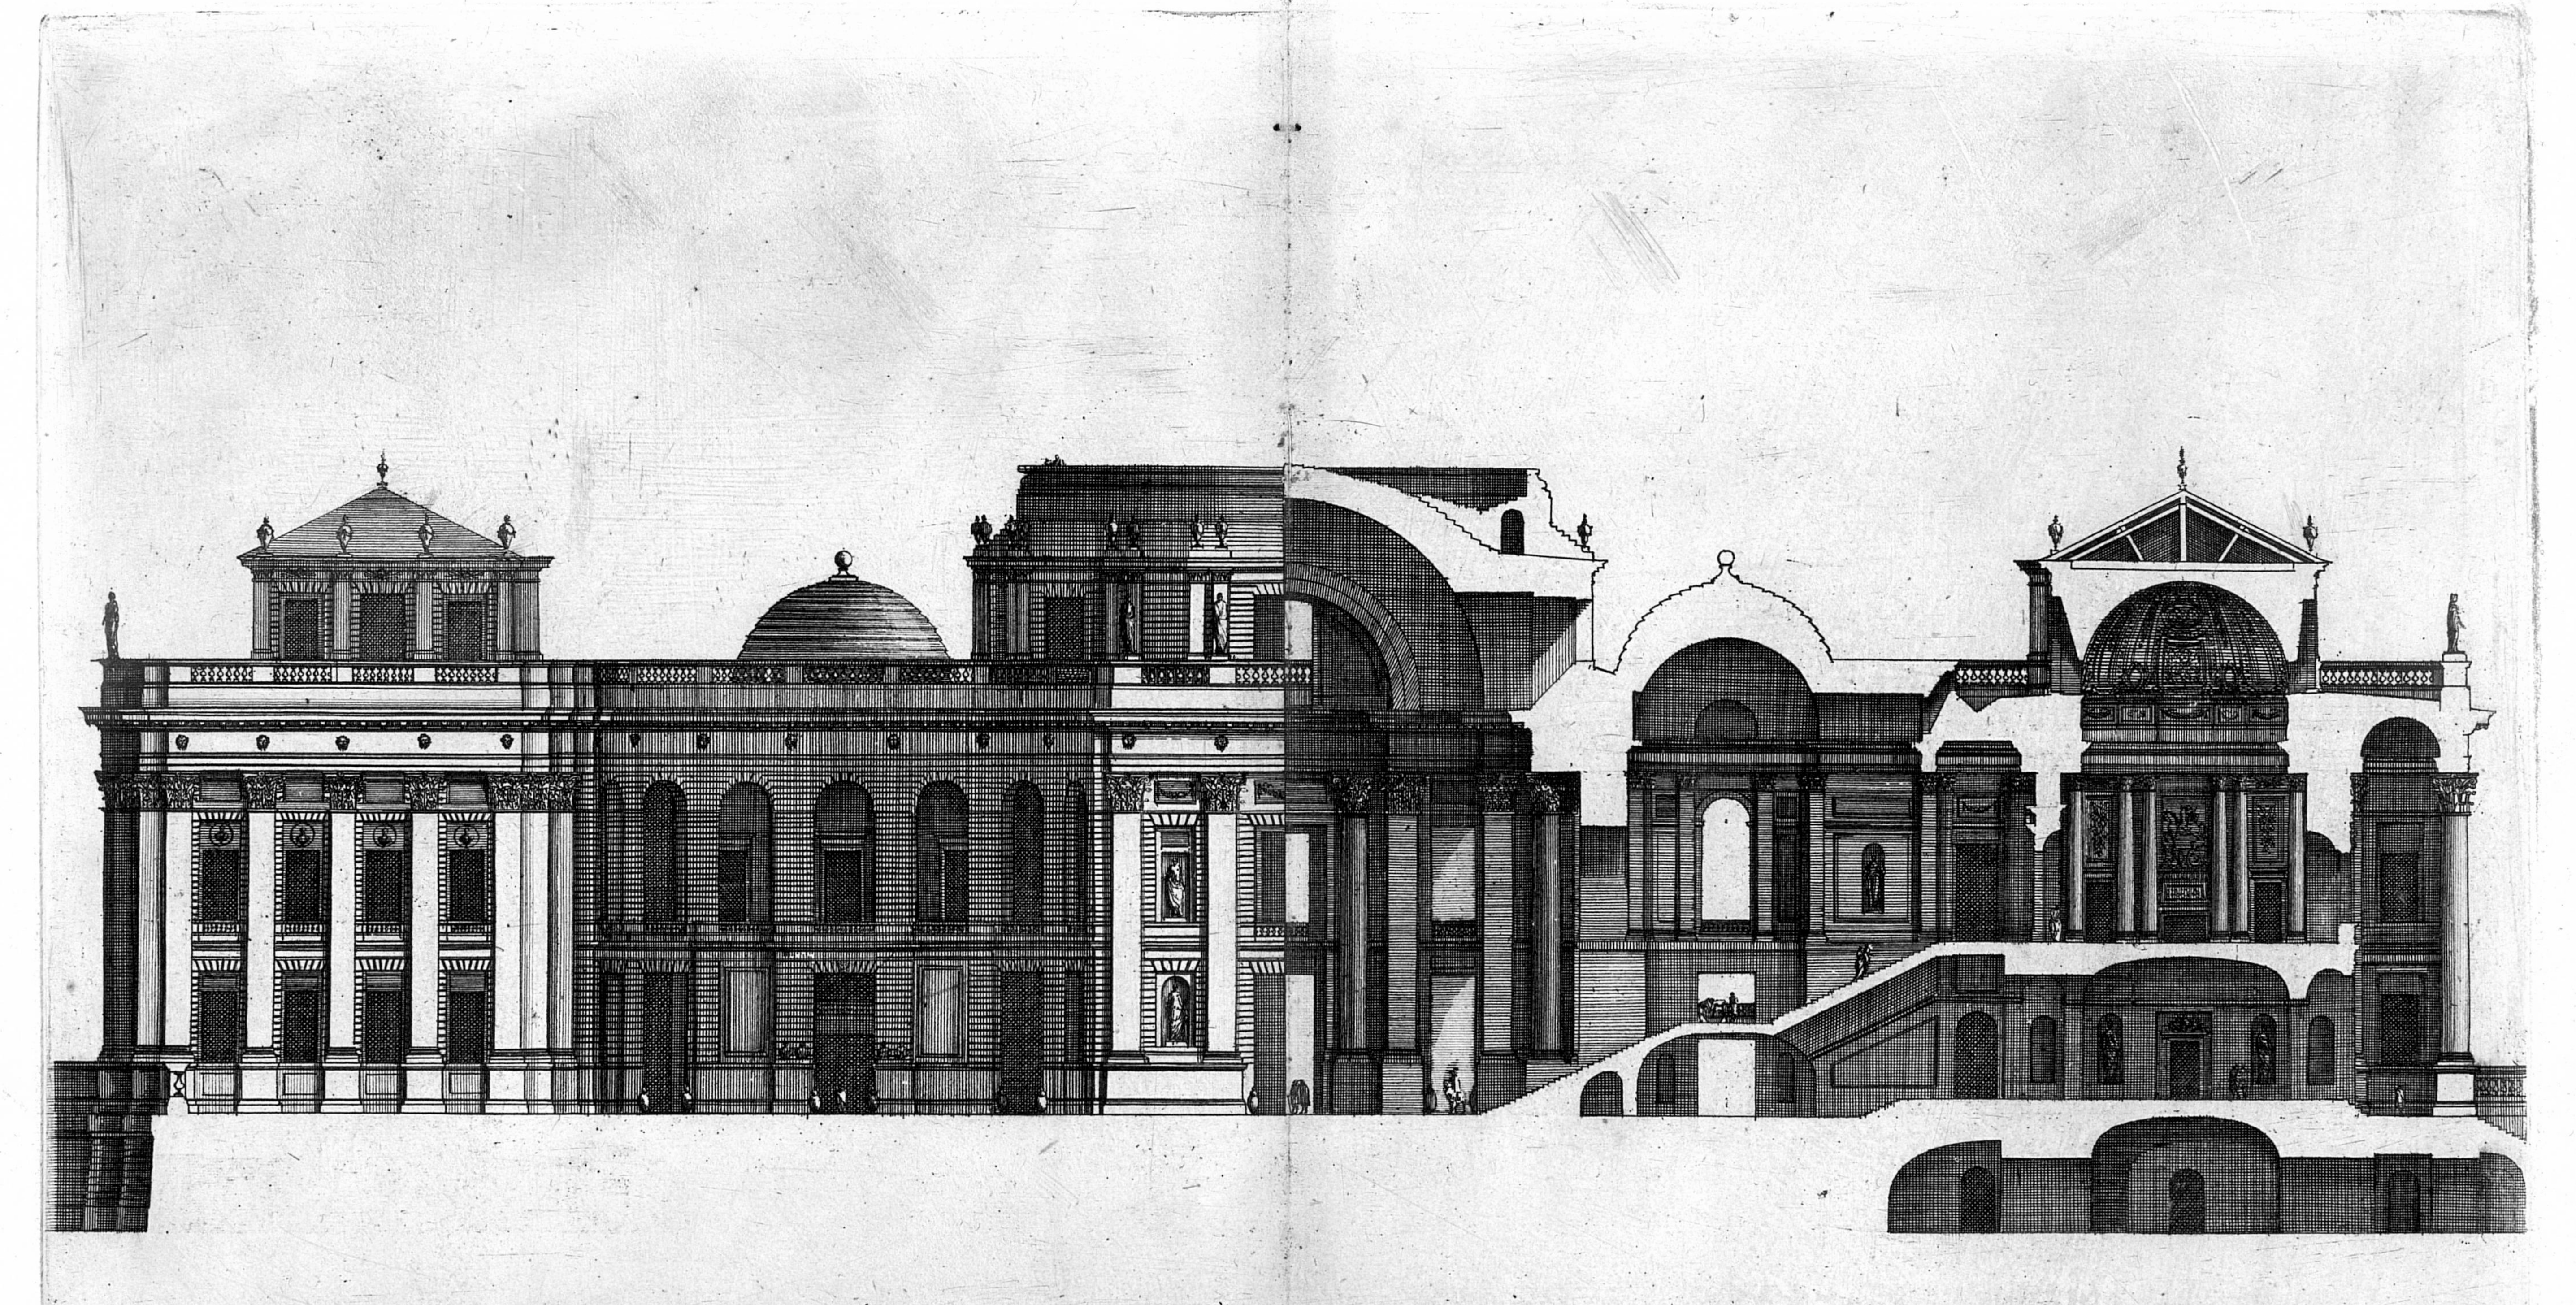

ESLEVATION DE LA MOITIÉE DE LA FASCE DV BATIMENT ENSEMBLE LA VEVË ET PROFIL DV VESTBVILE ESCAILIER ET DES DEDANS DES SAILONS ET PORCHES ALLANS AV PARTERRE ET OFFICES AV DEDANS.


Par ANTHOINE LE PAVTRE Architecte du Roy Auec Priuilege.

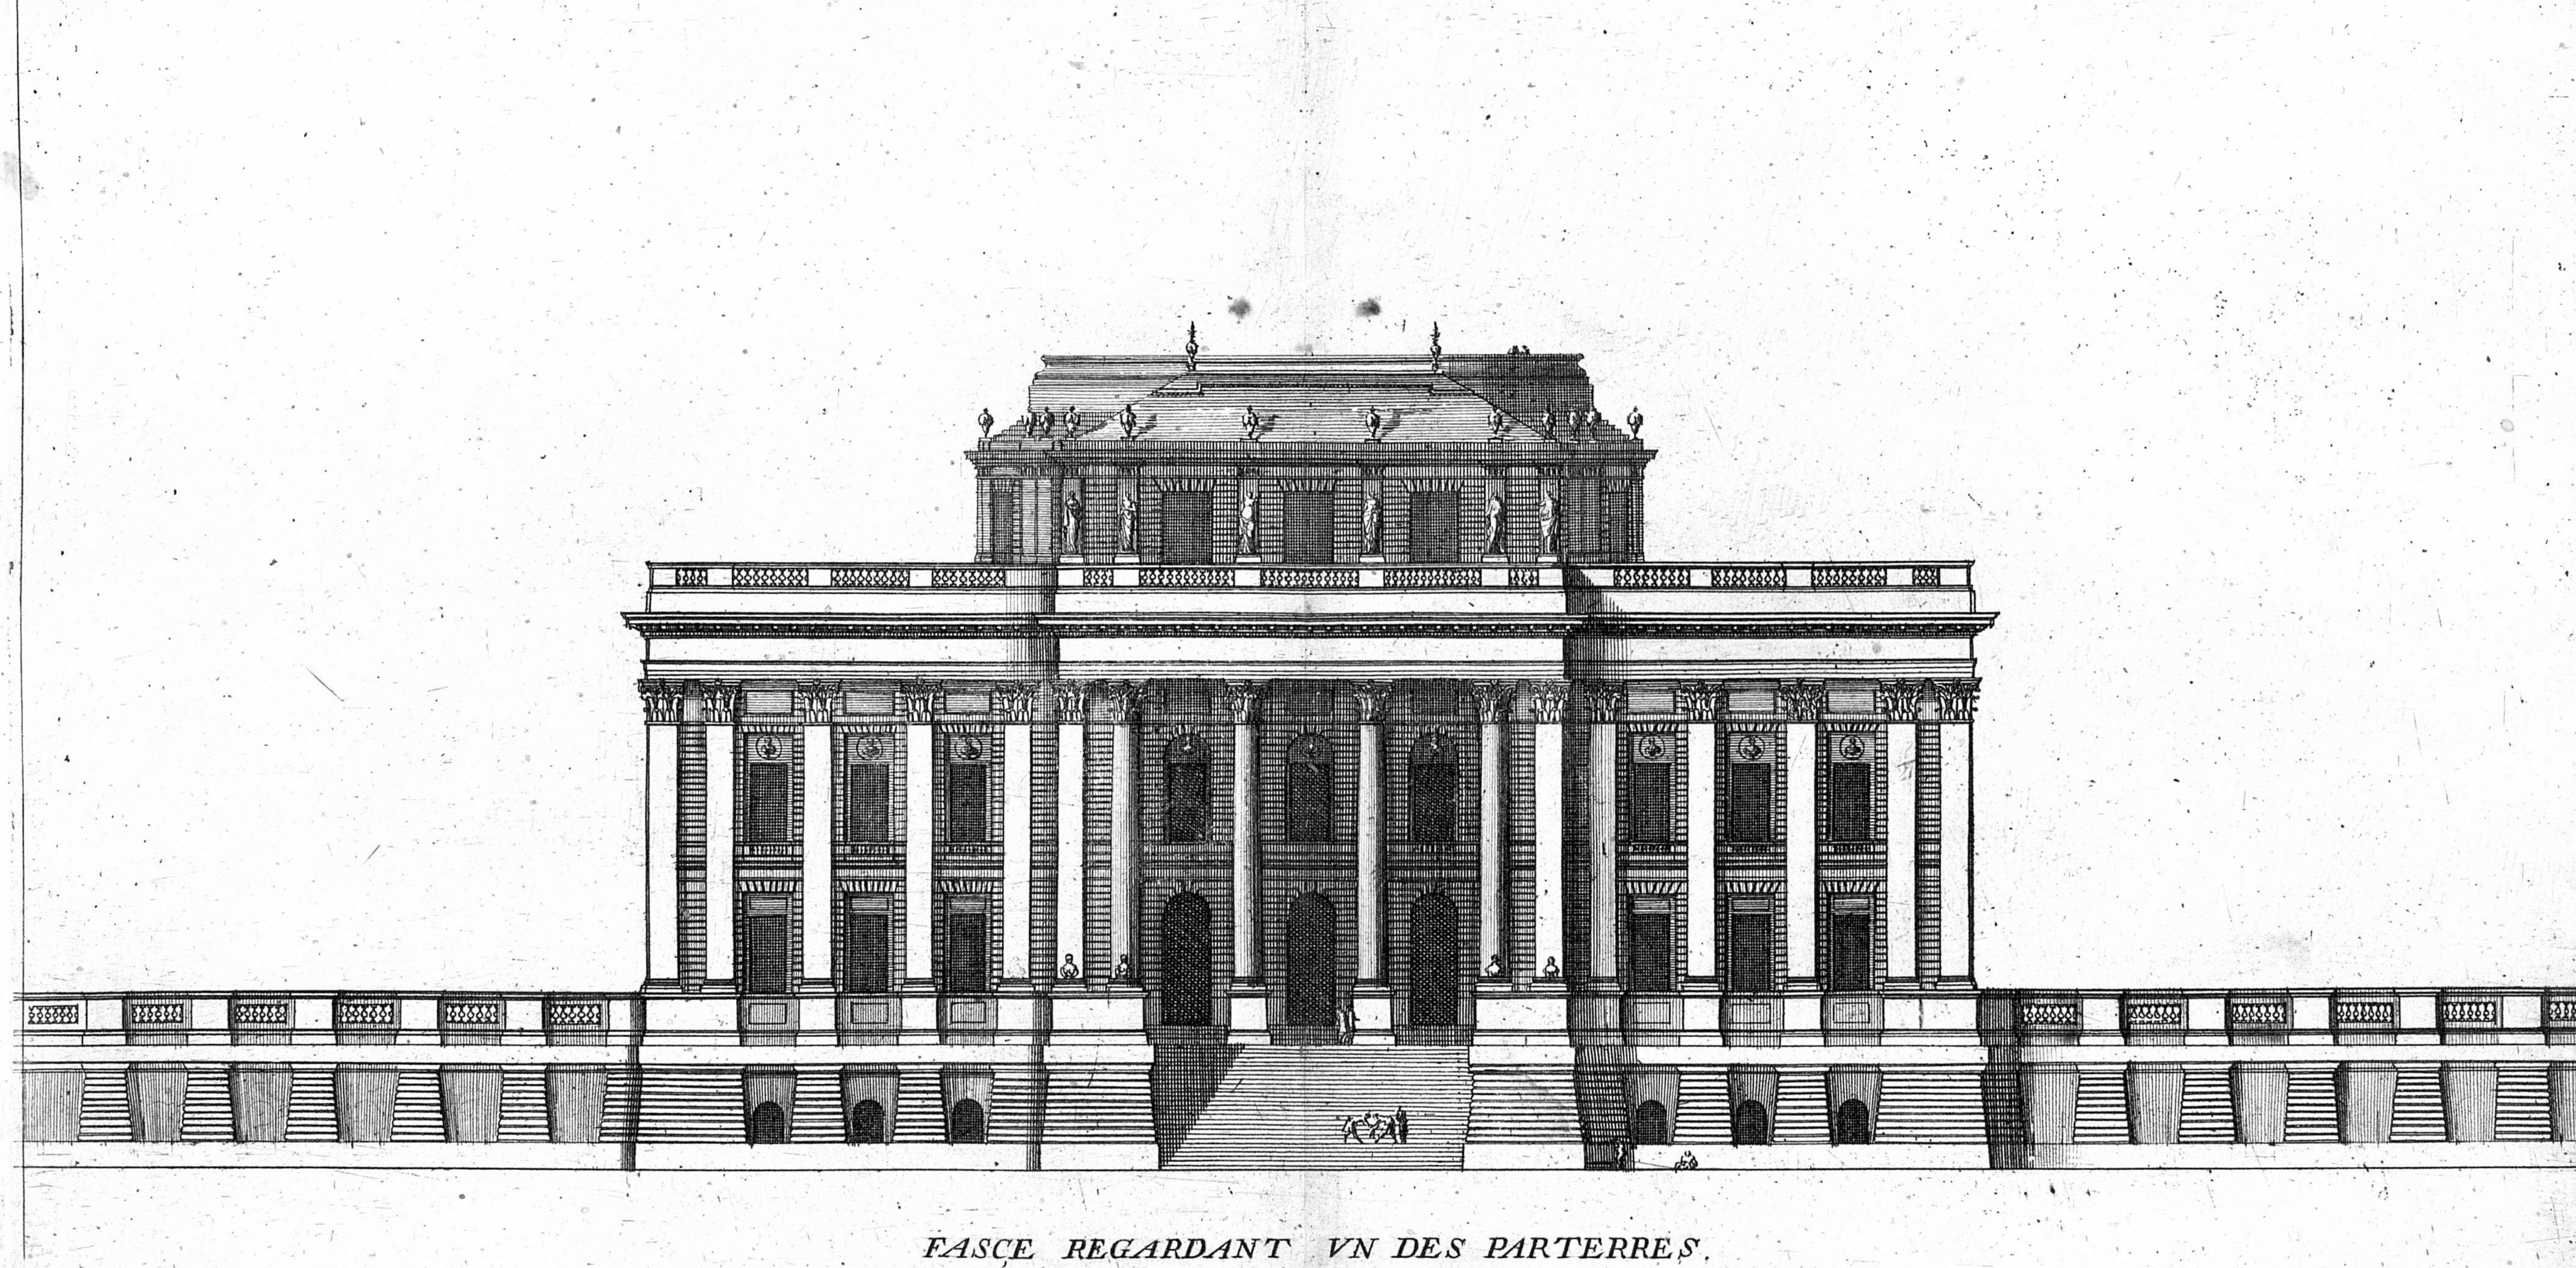


FASÇE REGARDANT VN DES PARTERRES.

Par ANTHOINE LE PAVTRE Architecte du Roy. auec Priuillege.


20

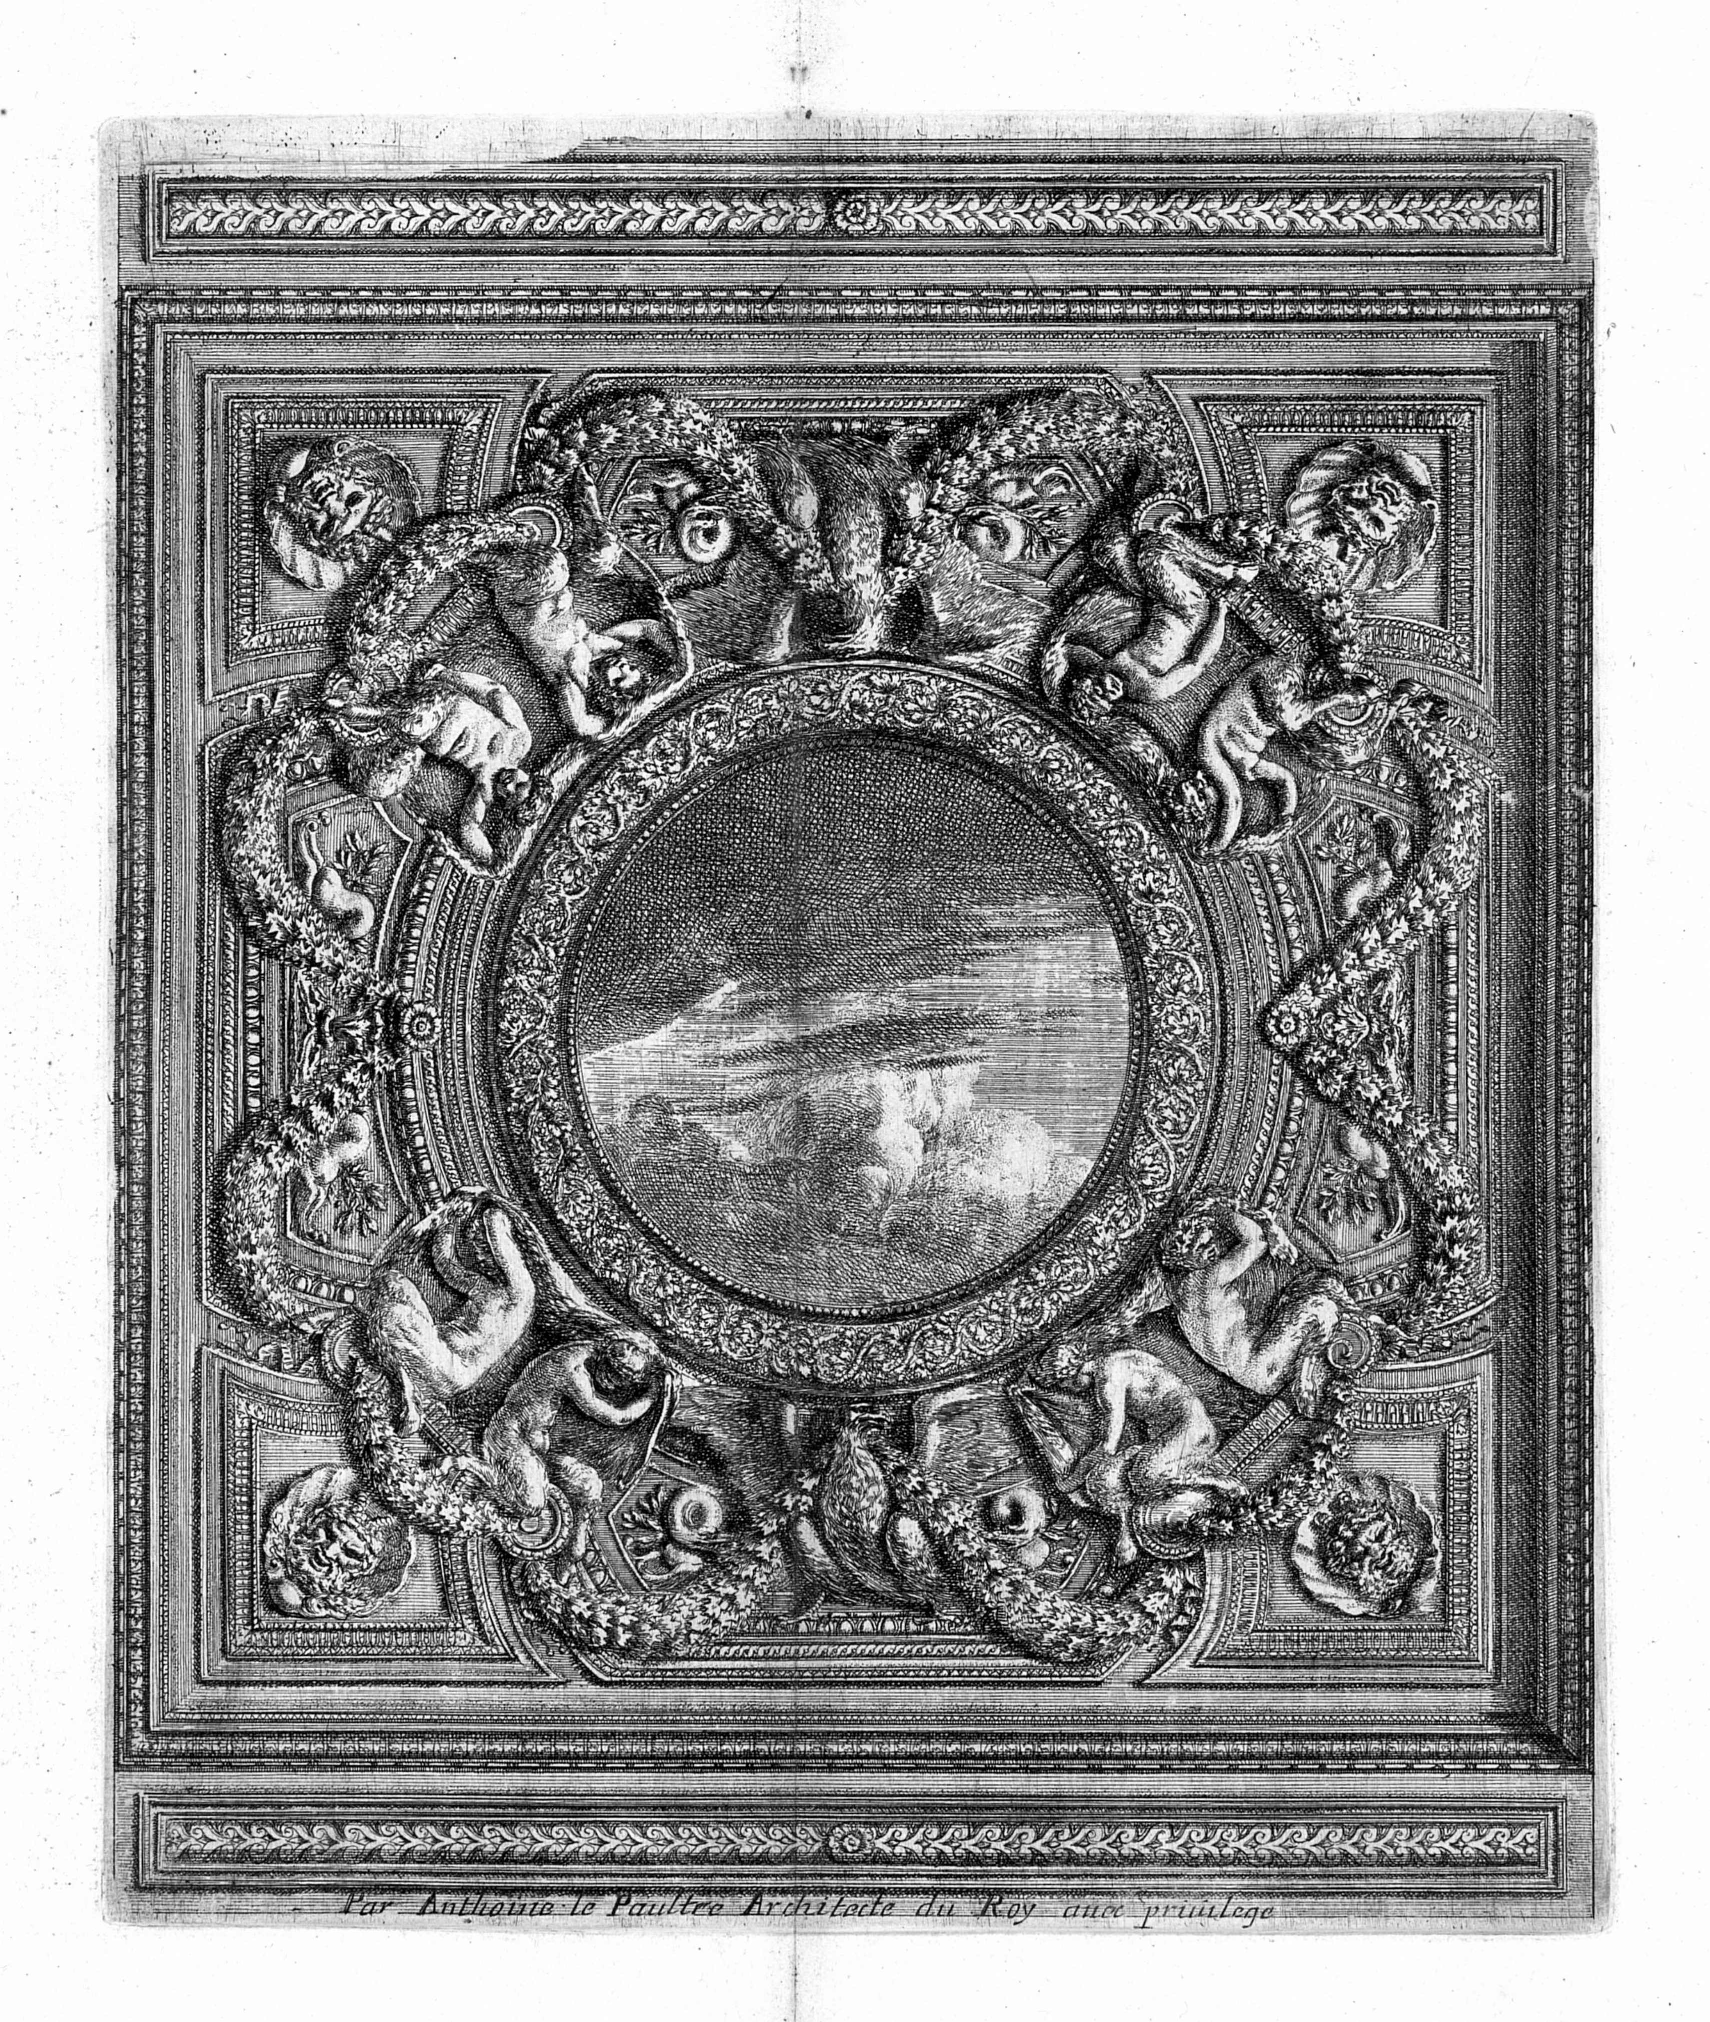

Par Anthoine le Paultre Architecte du Roy auec priuilege

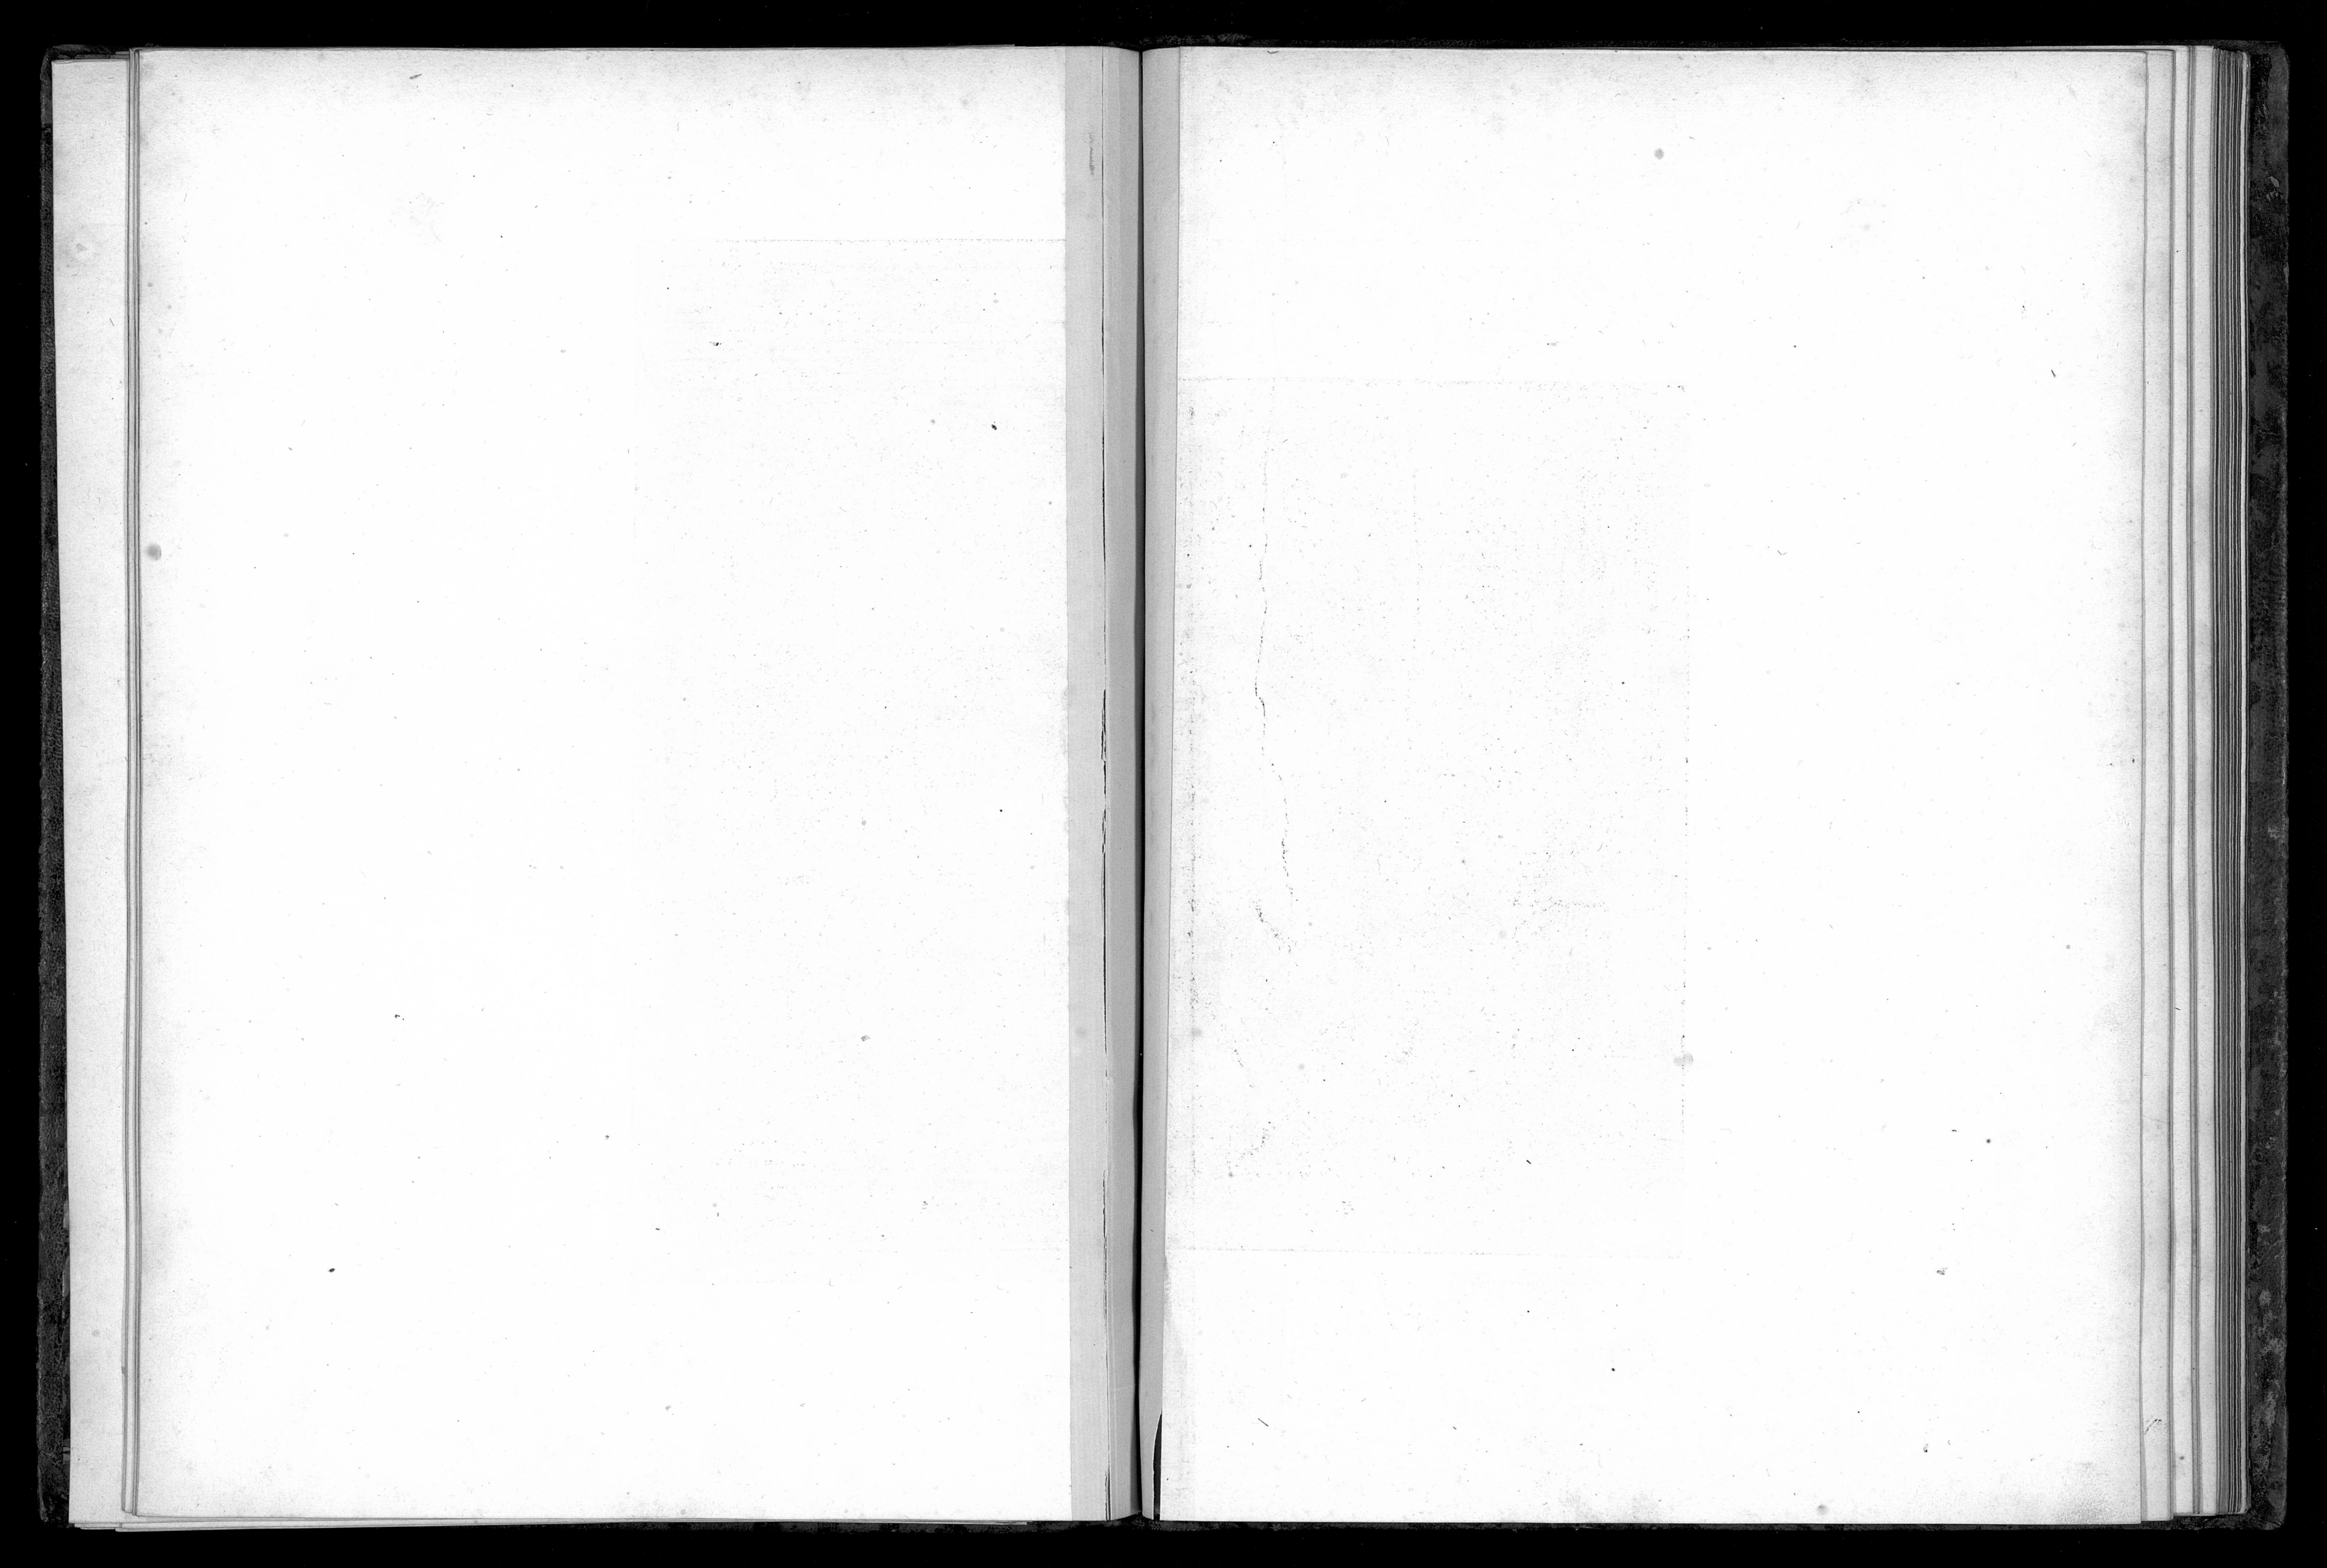



Par Anthoine le Pautre Architecte du Roy auec priuilege

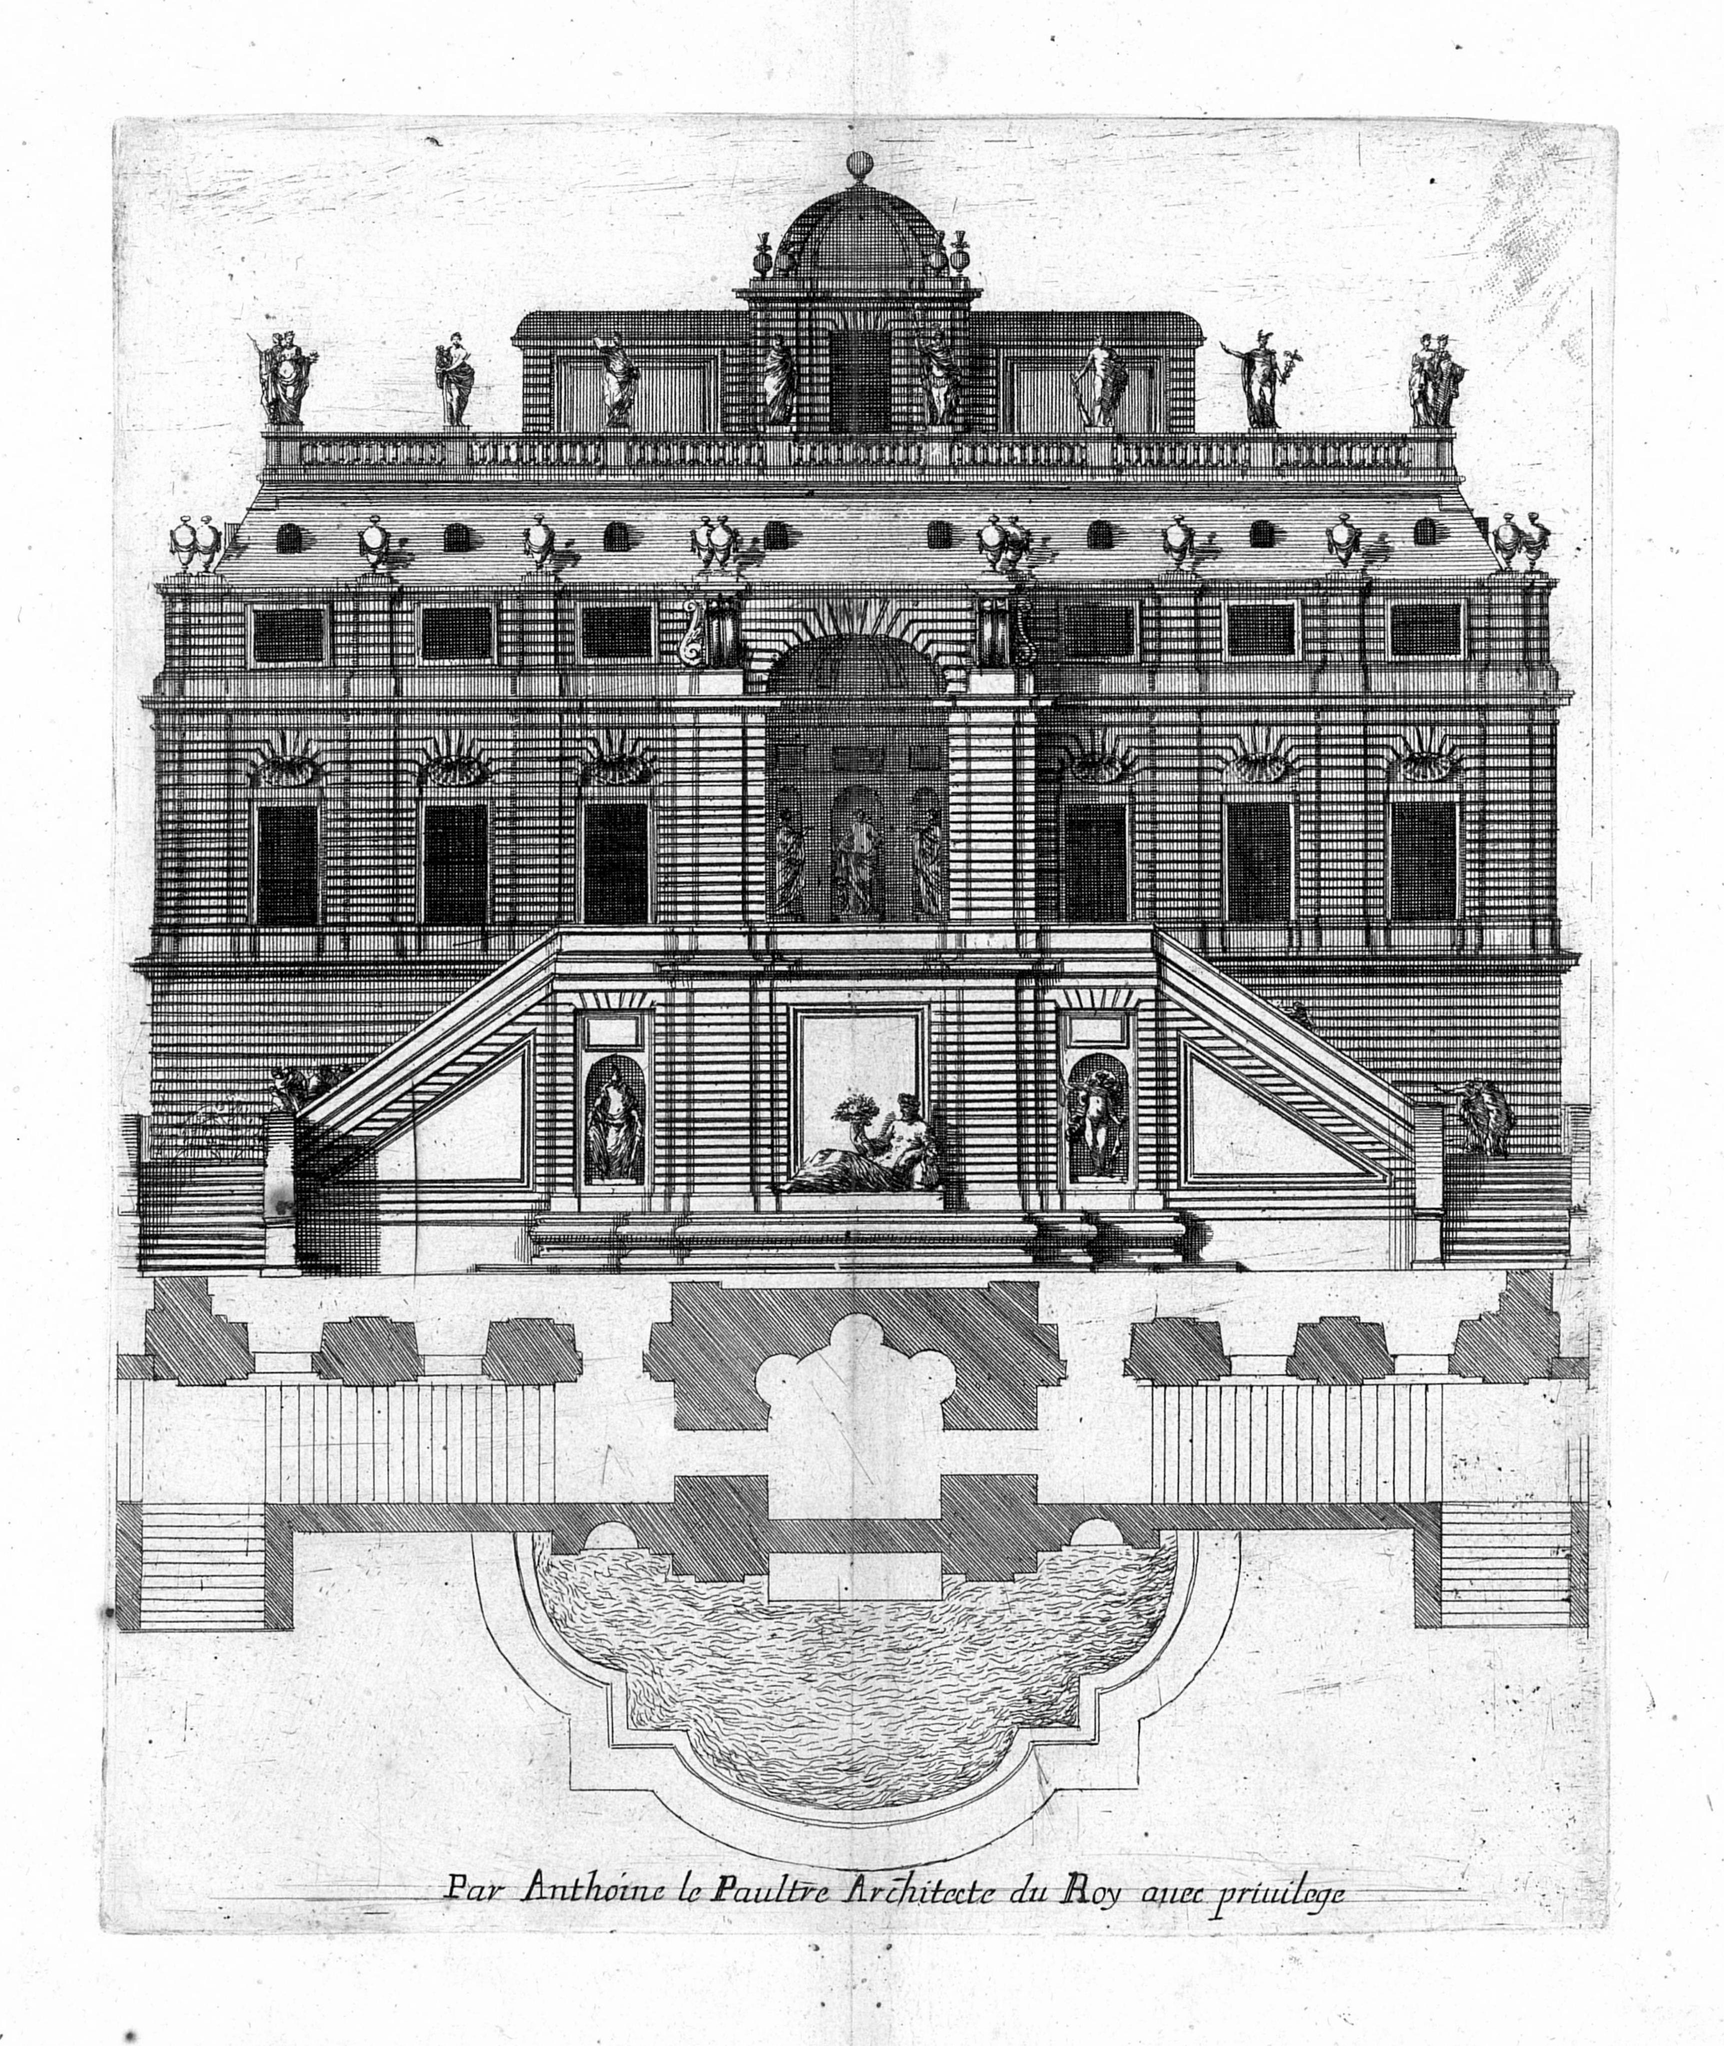



Par Anthoine le Paultre Architecte du Roy auec priuilege


23

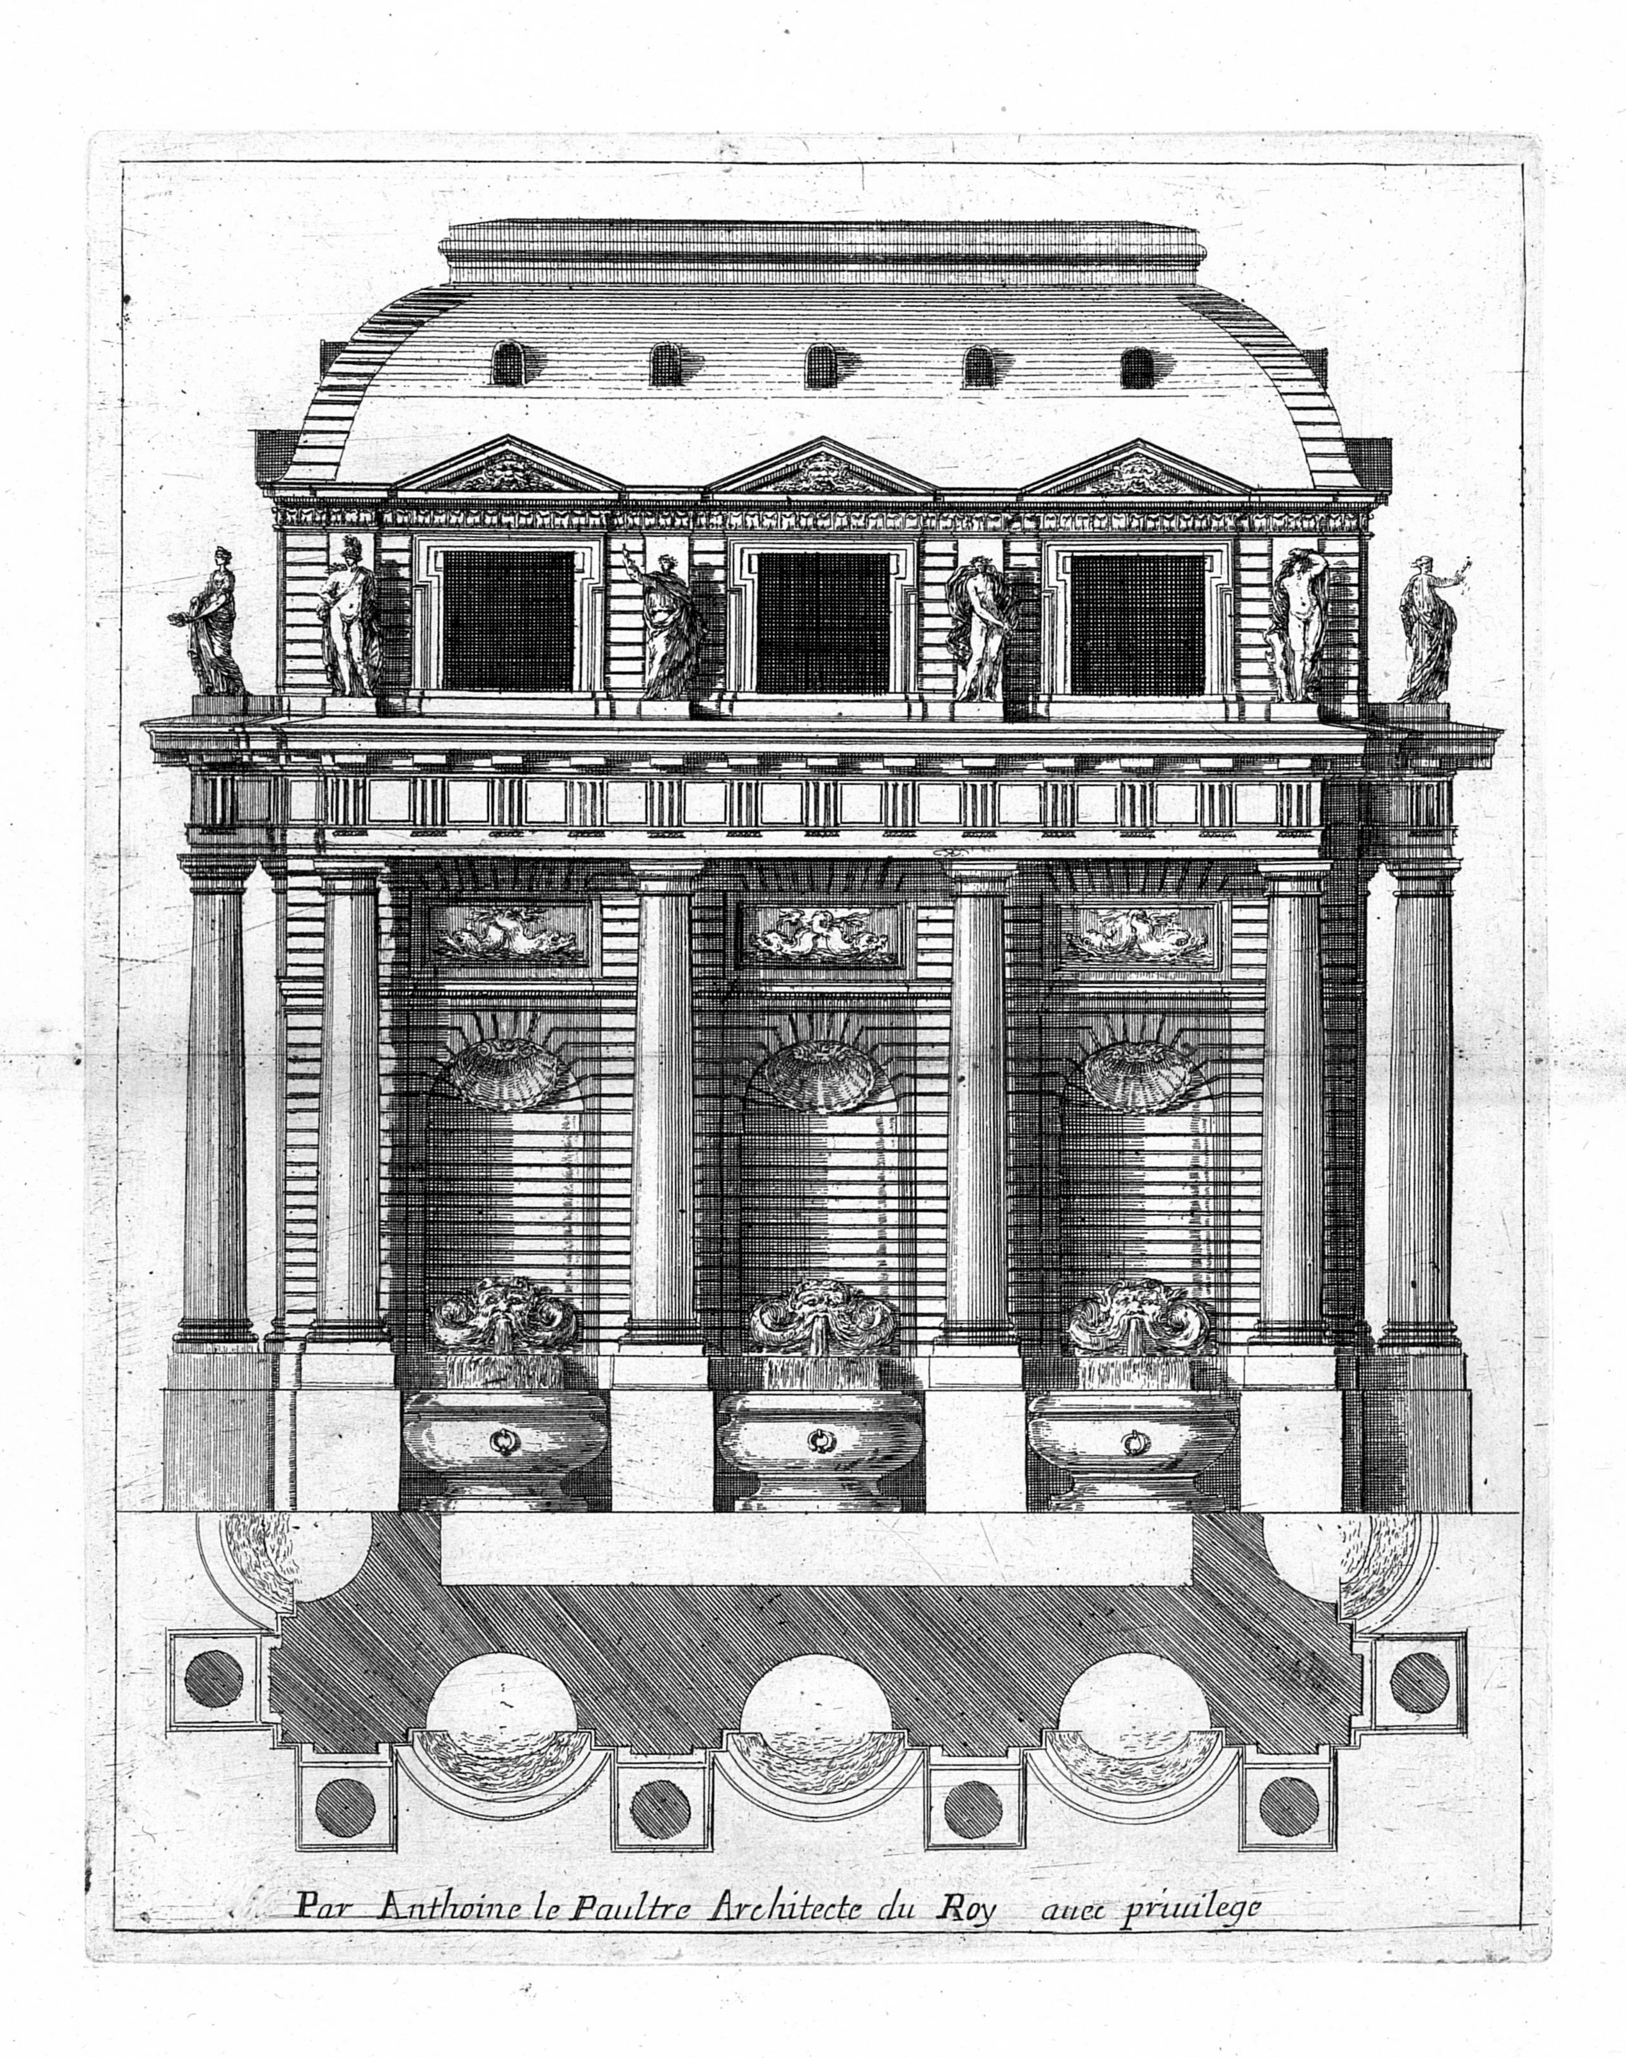


Par Anthoine le Paultre Architecte du Roy auec priuilege

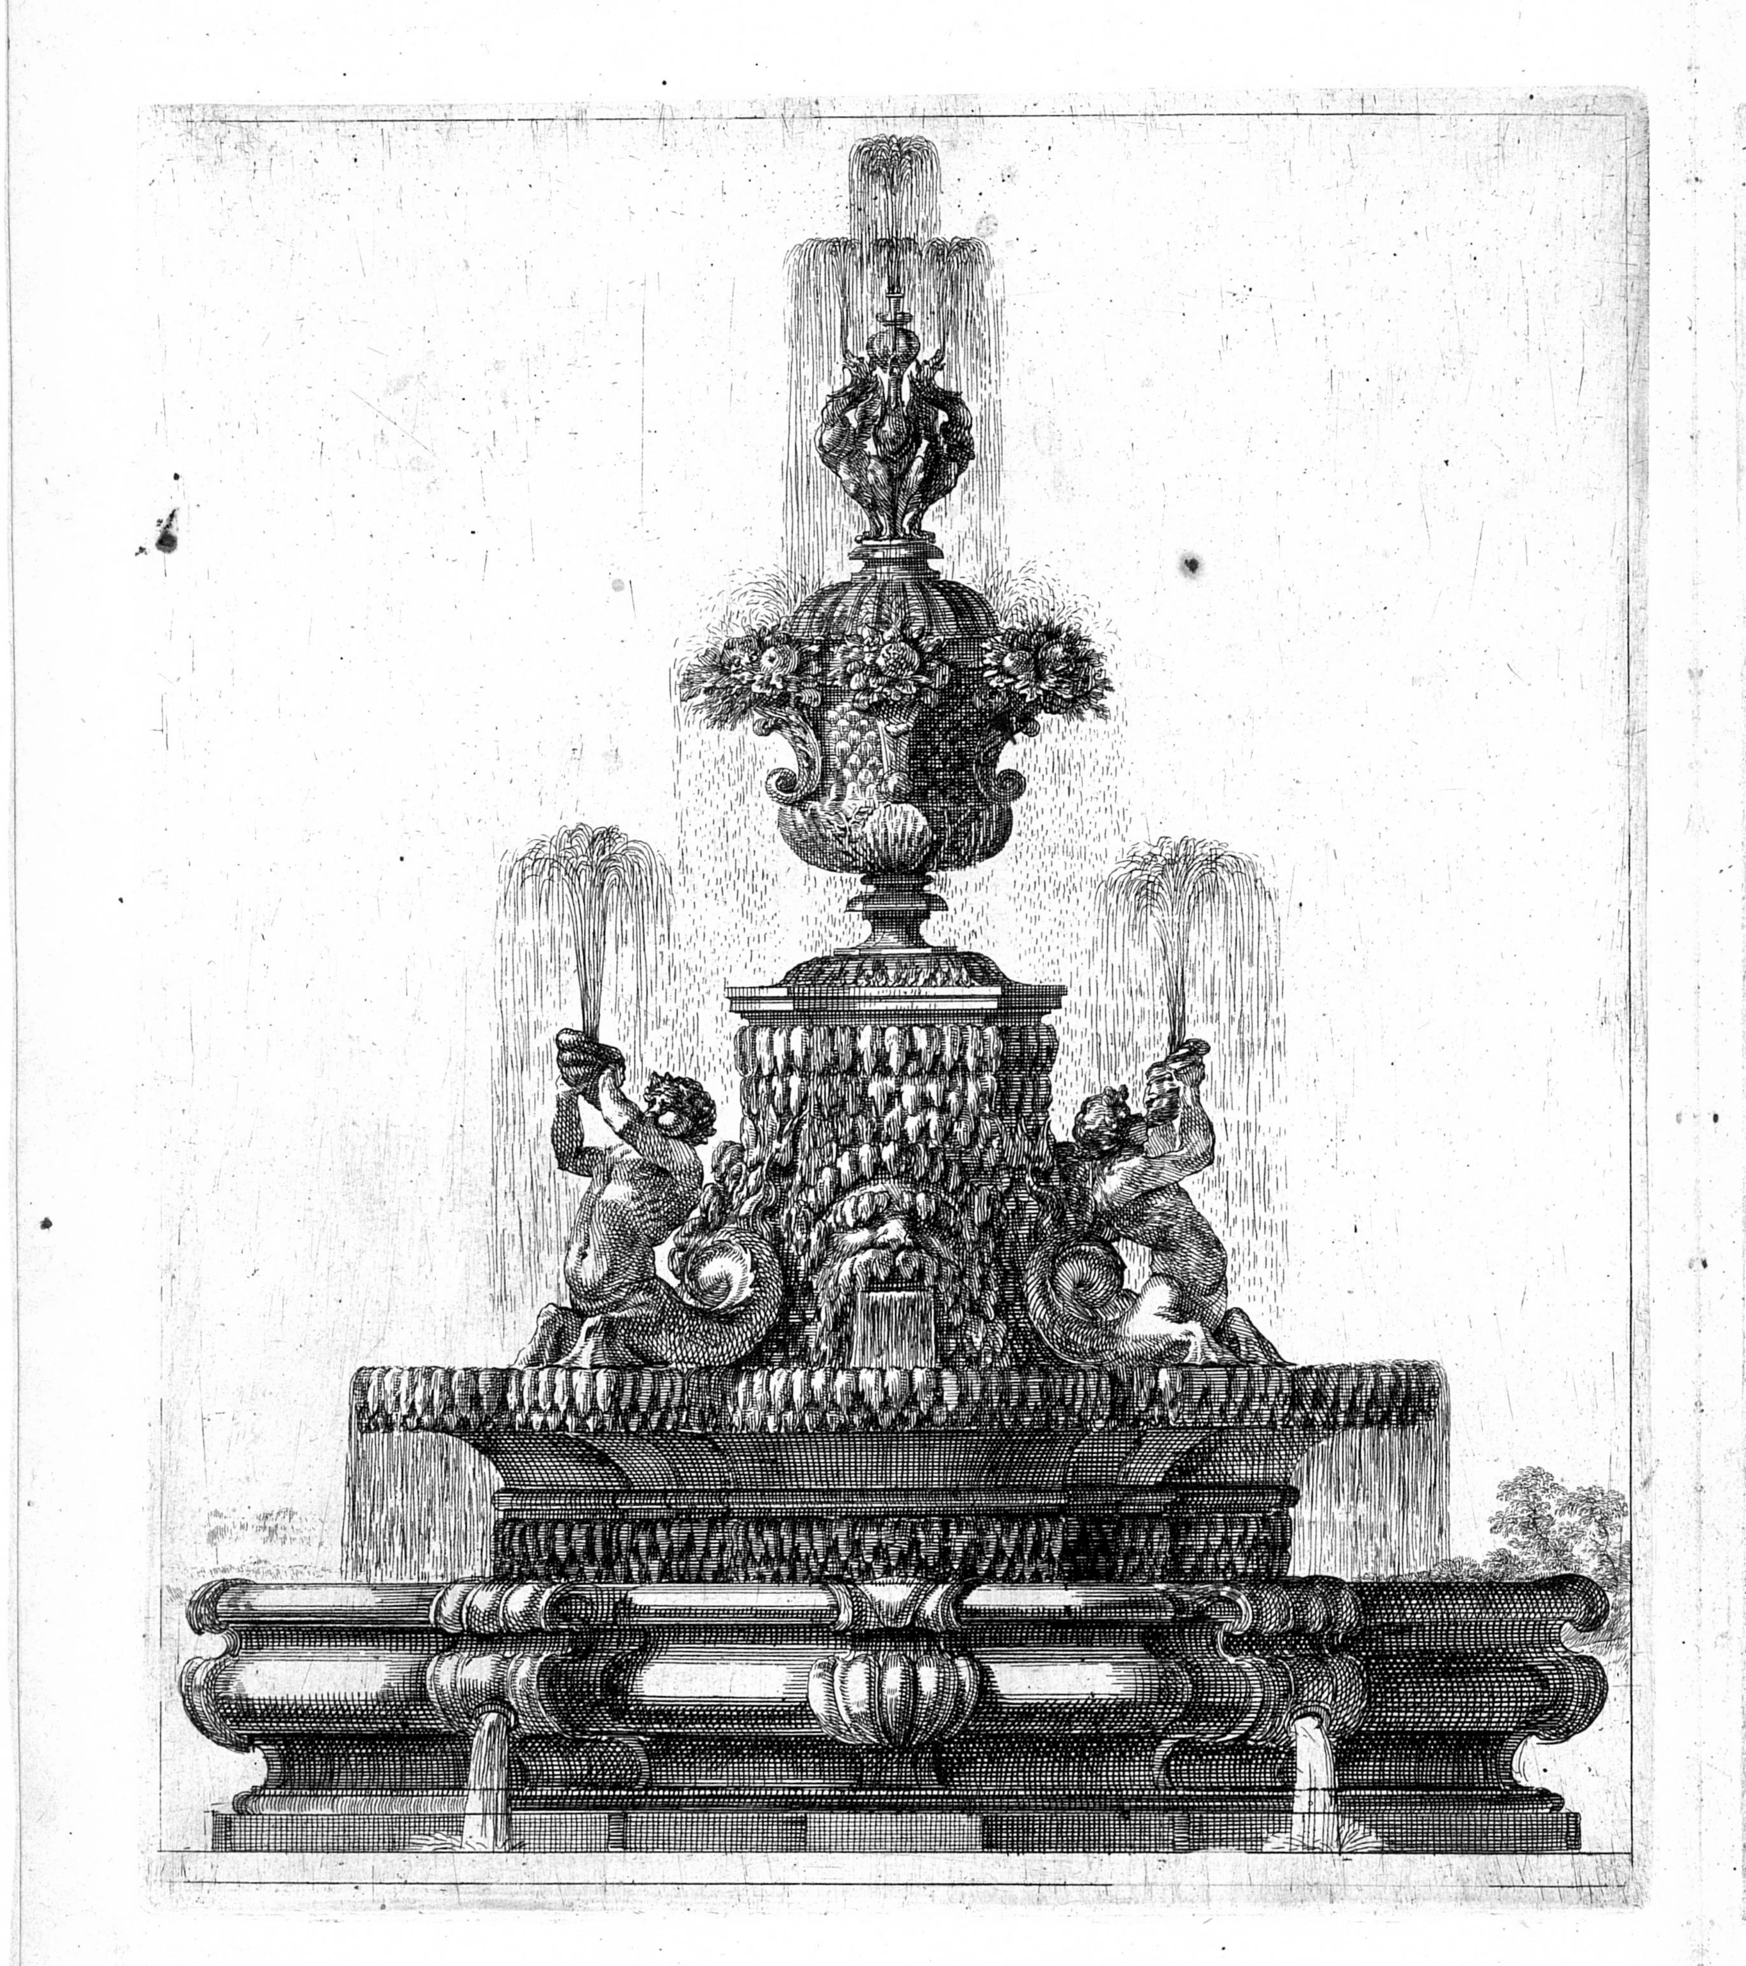


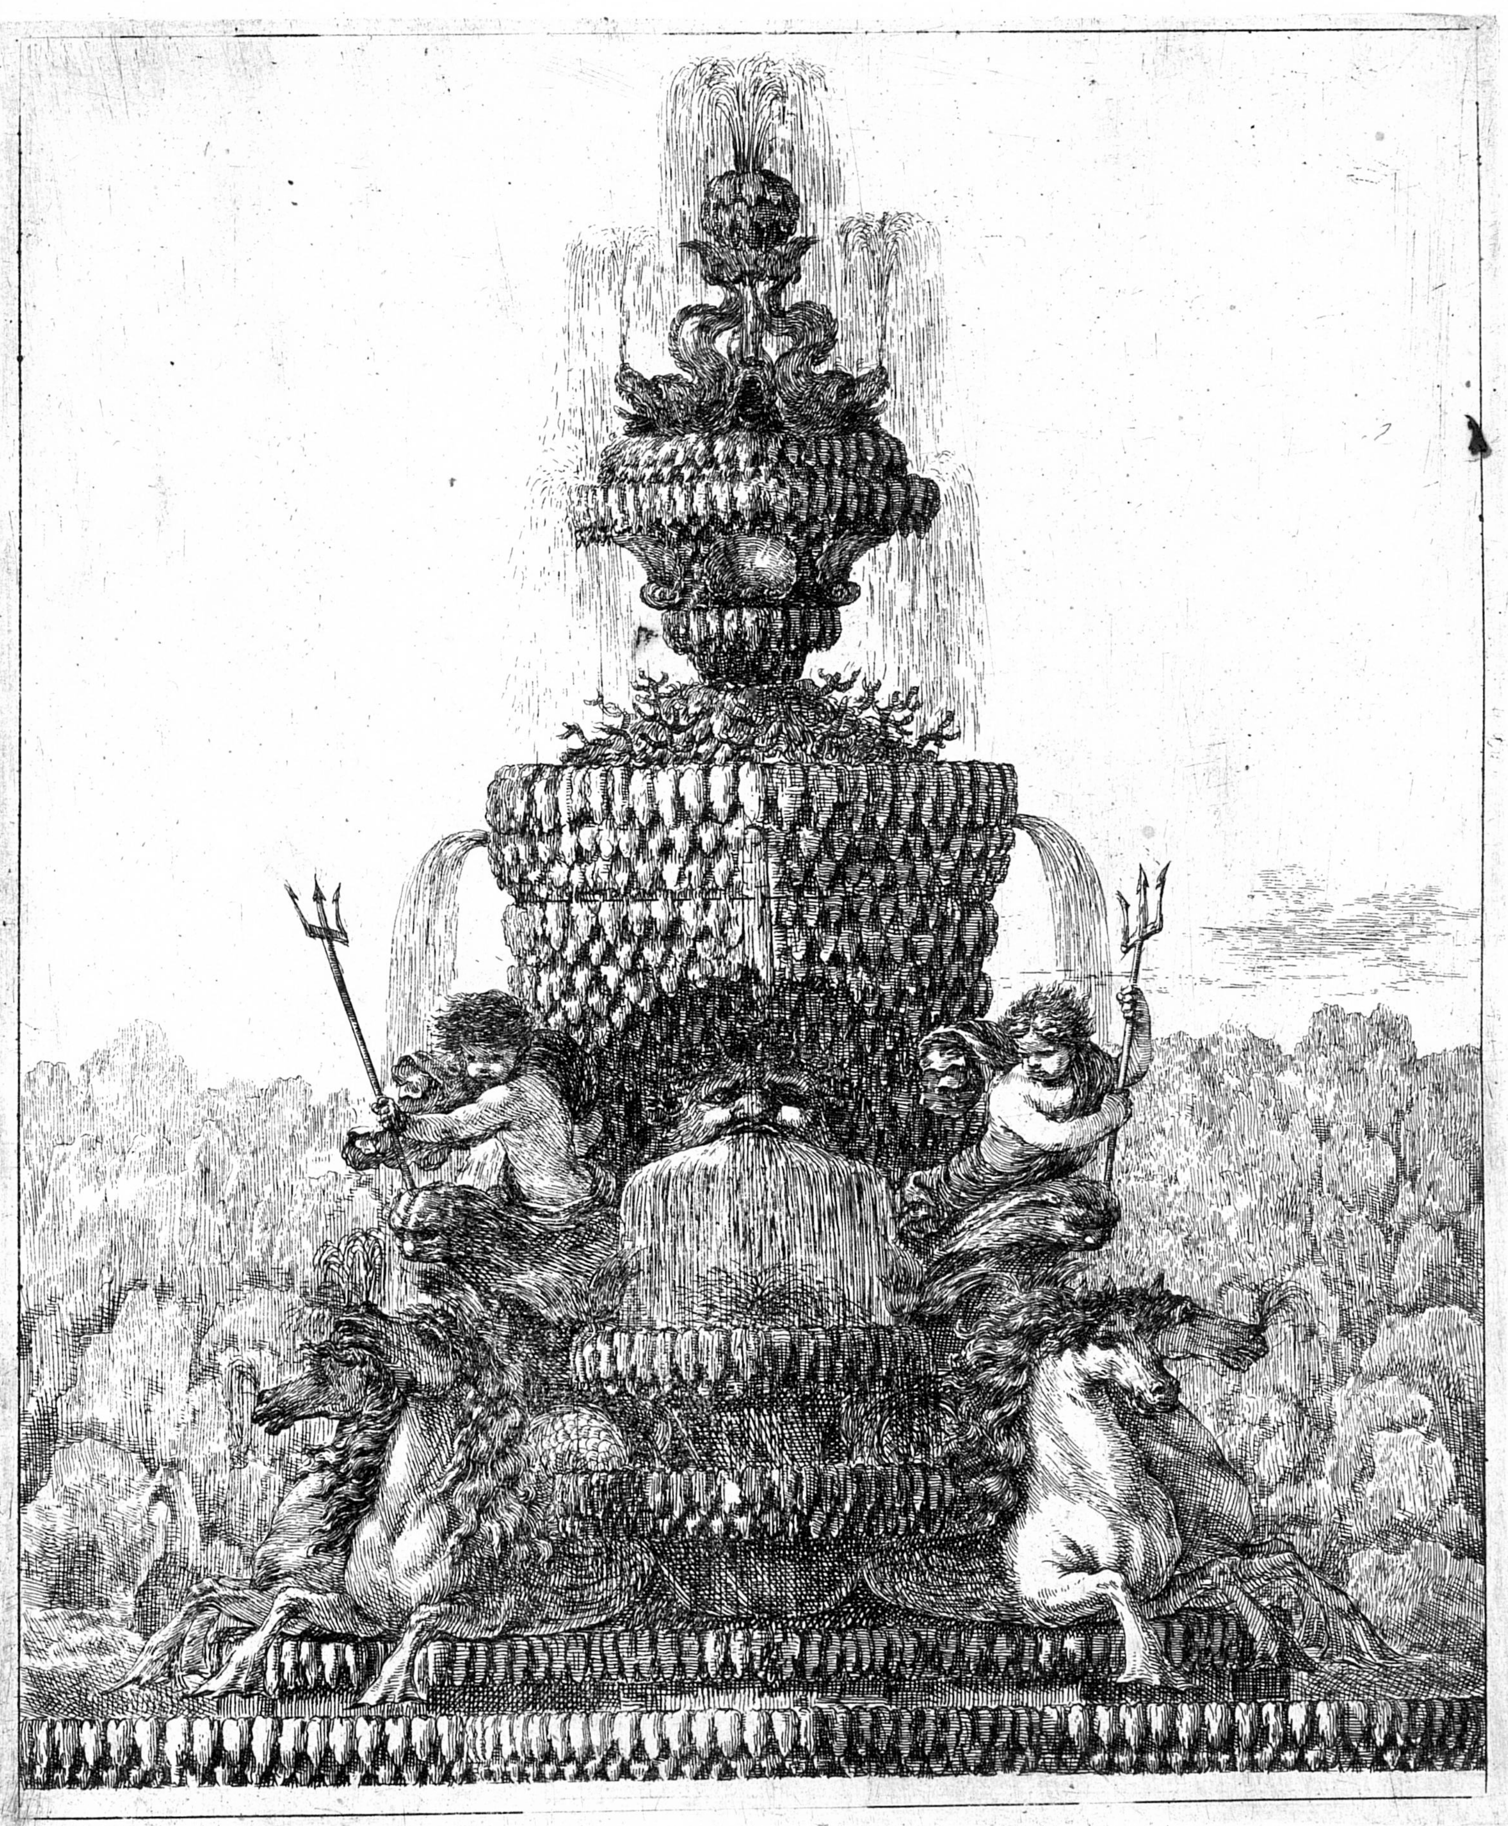


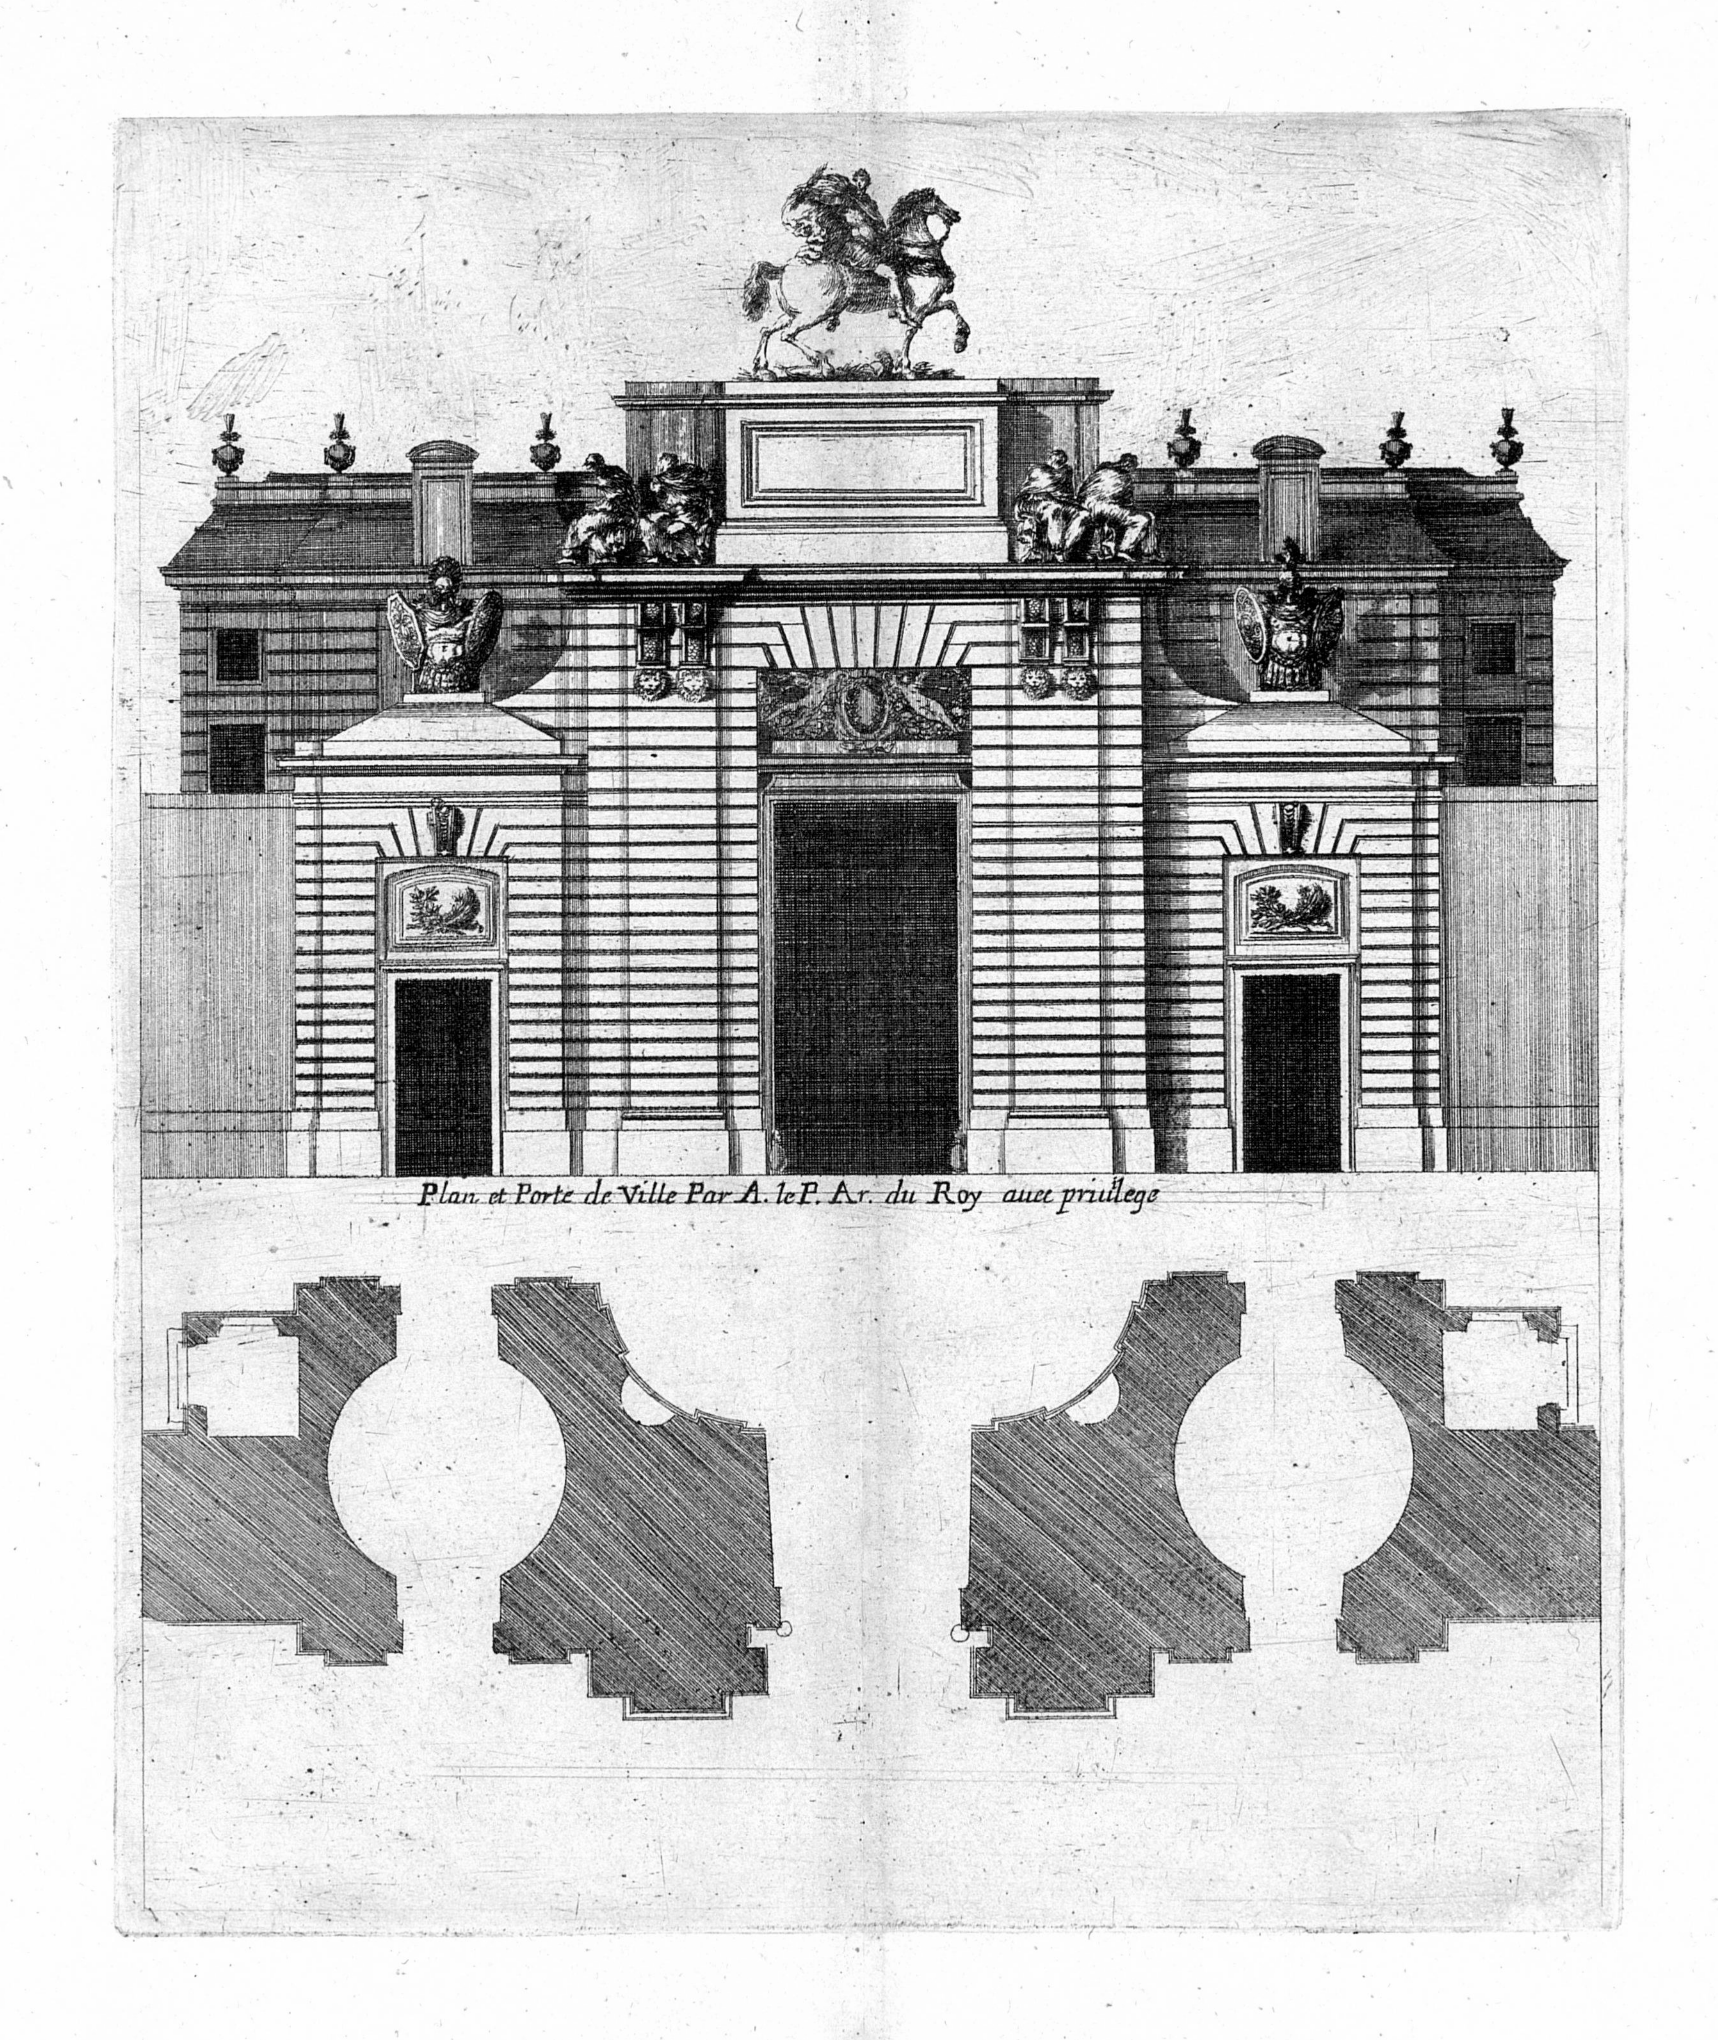


27

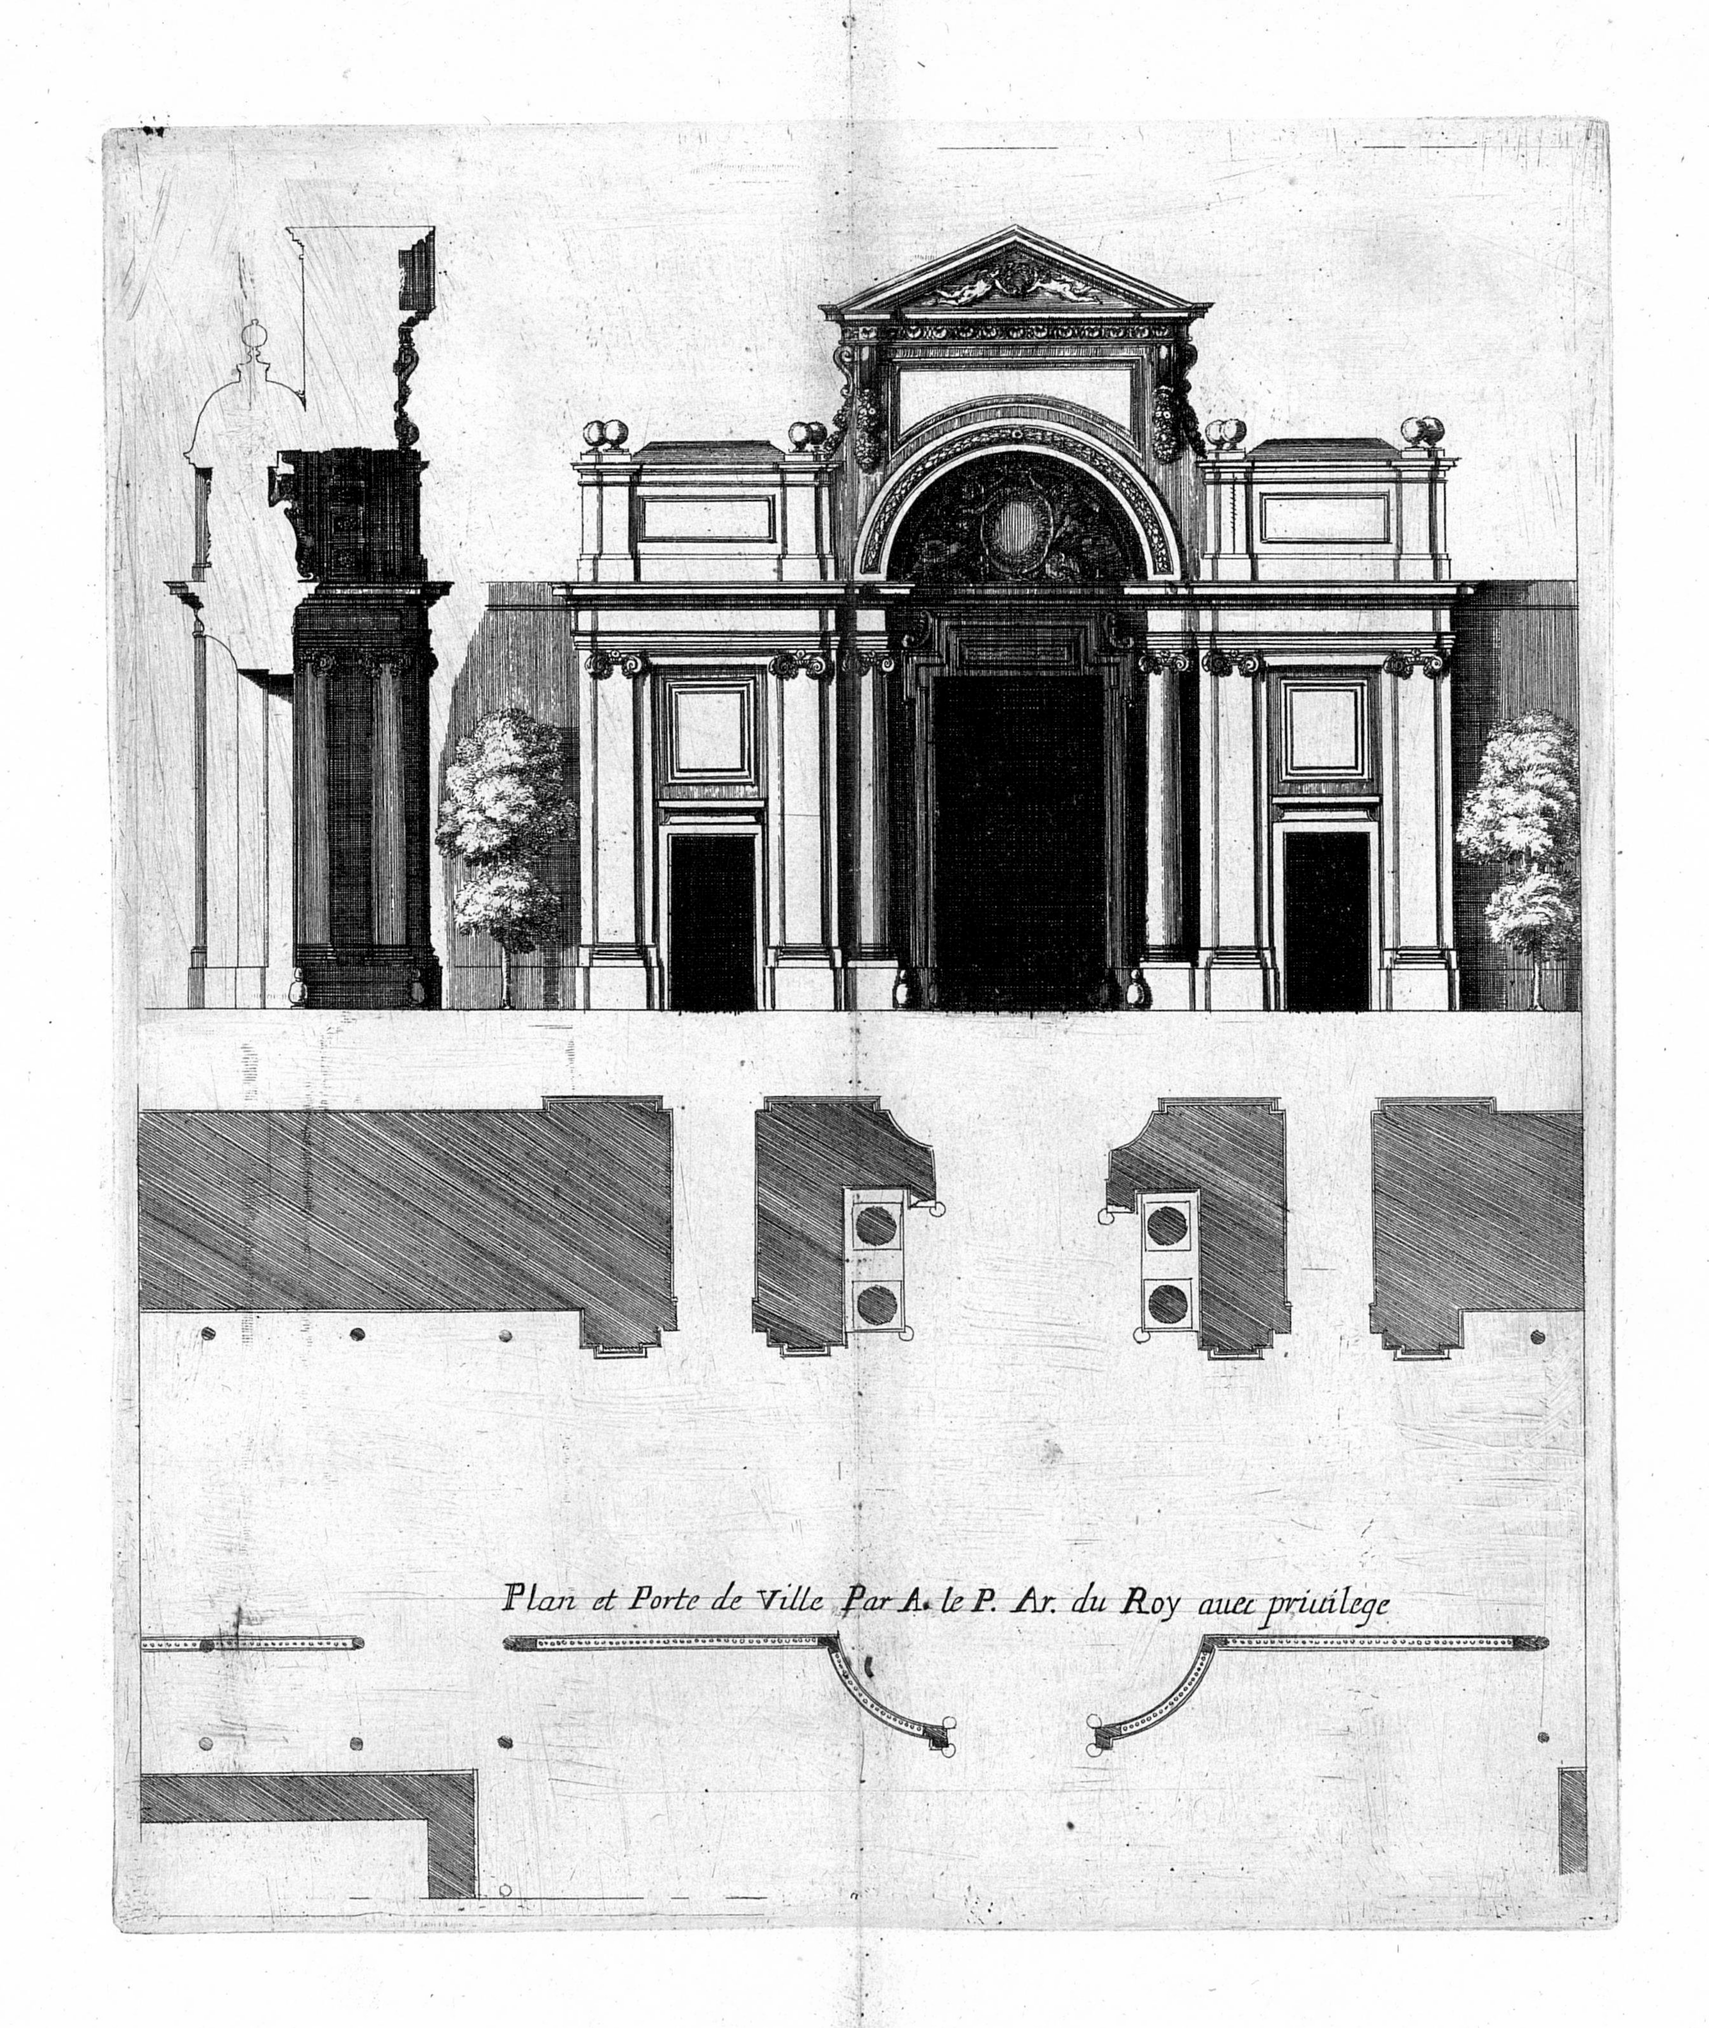

Plan et Porte de Ville Par A. le P. Ar. du Roy auec priuilege

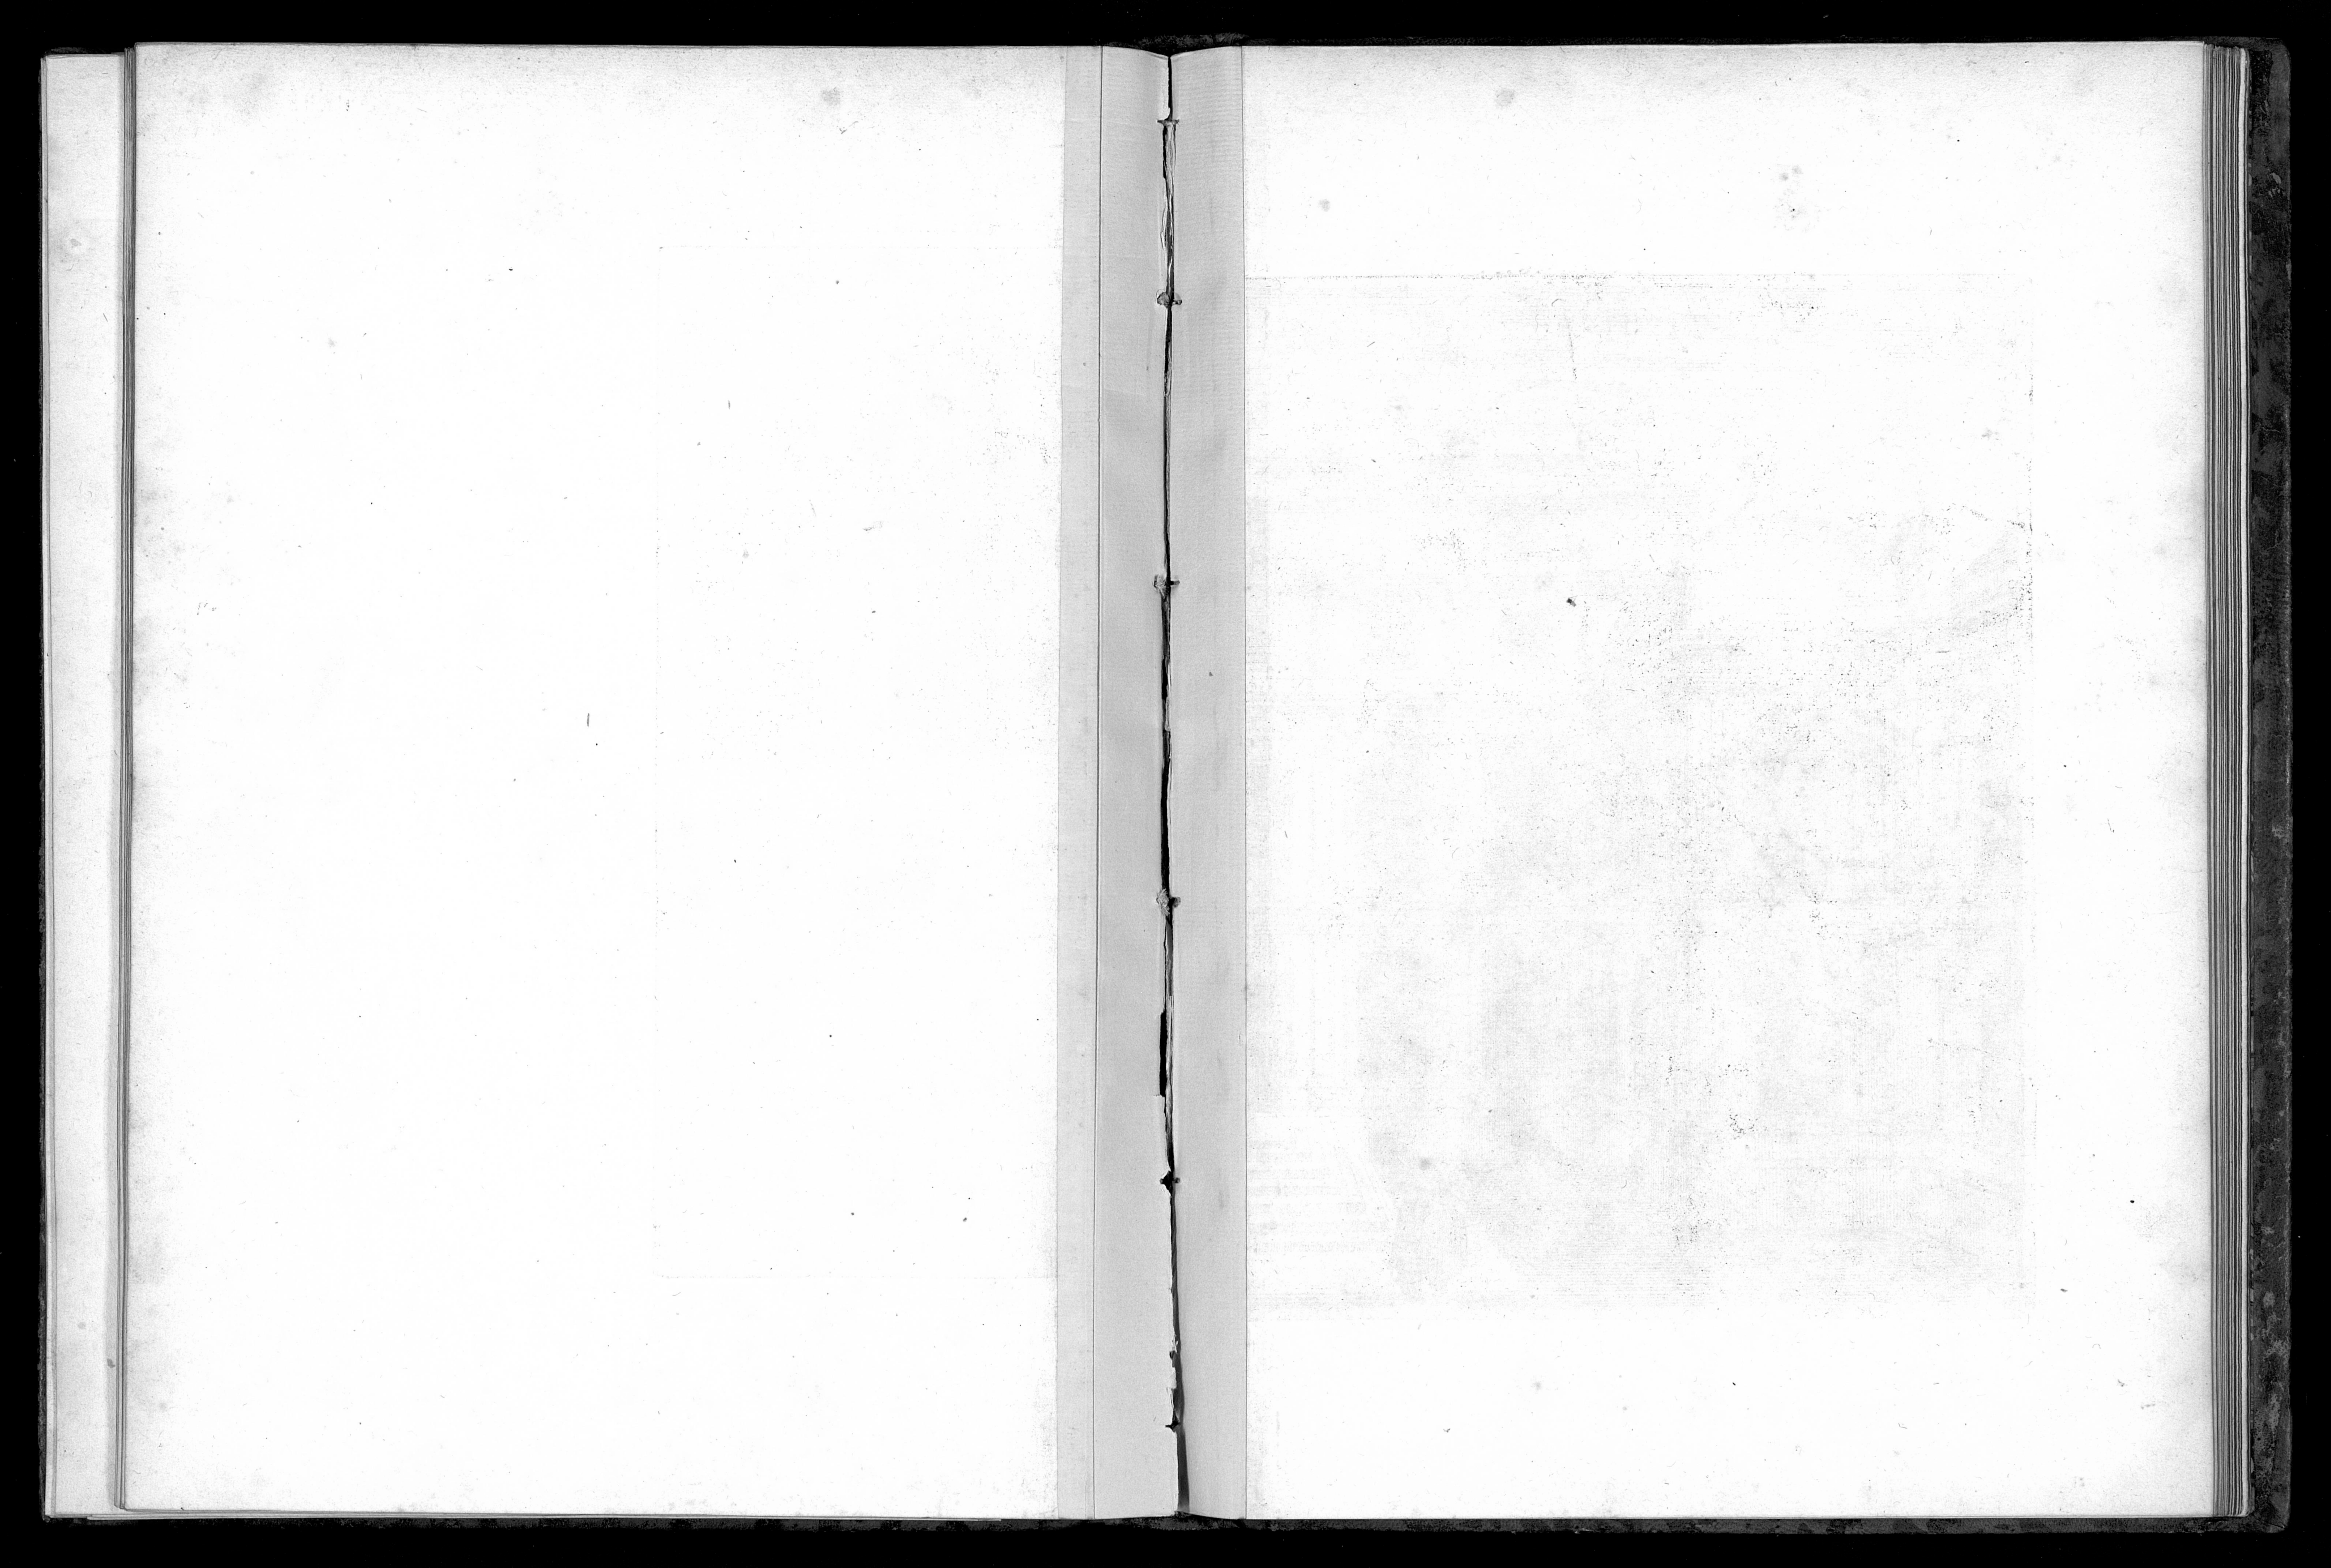

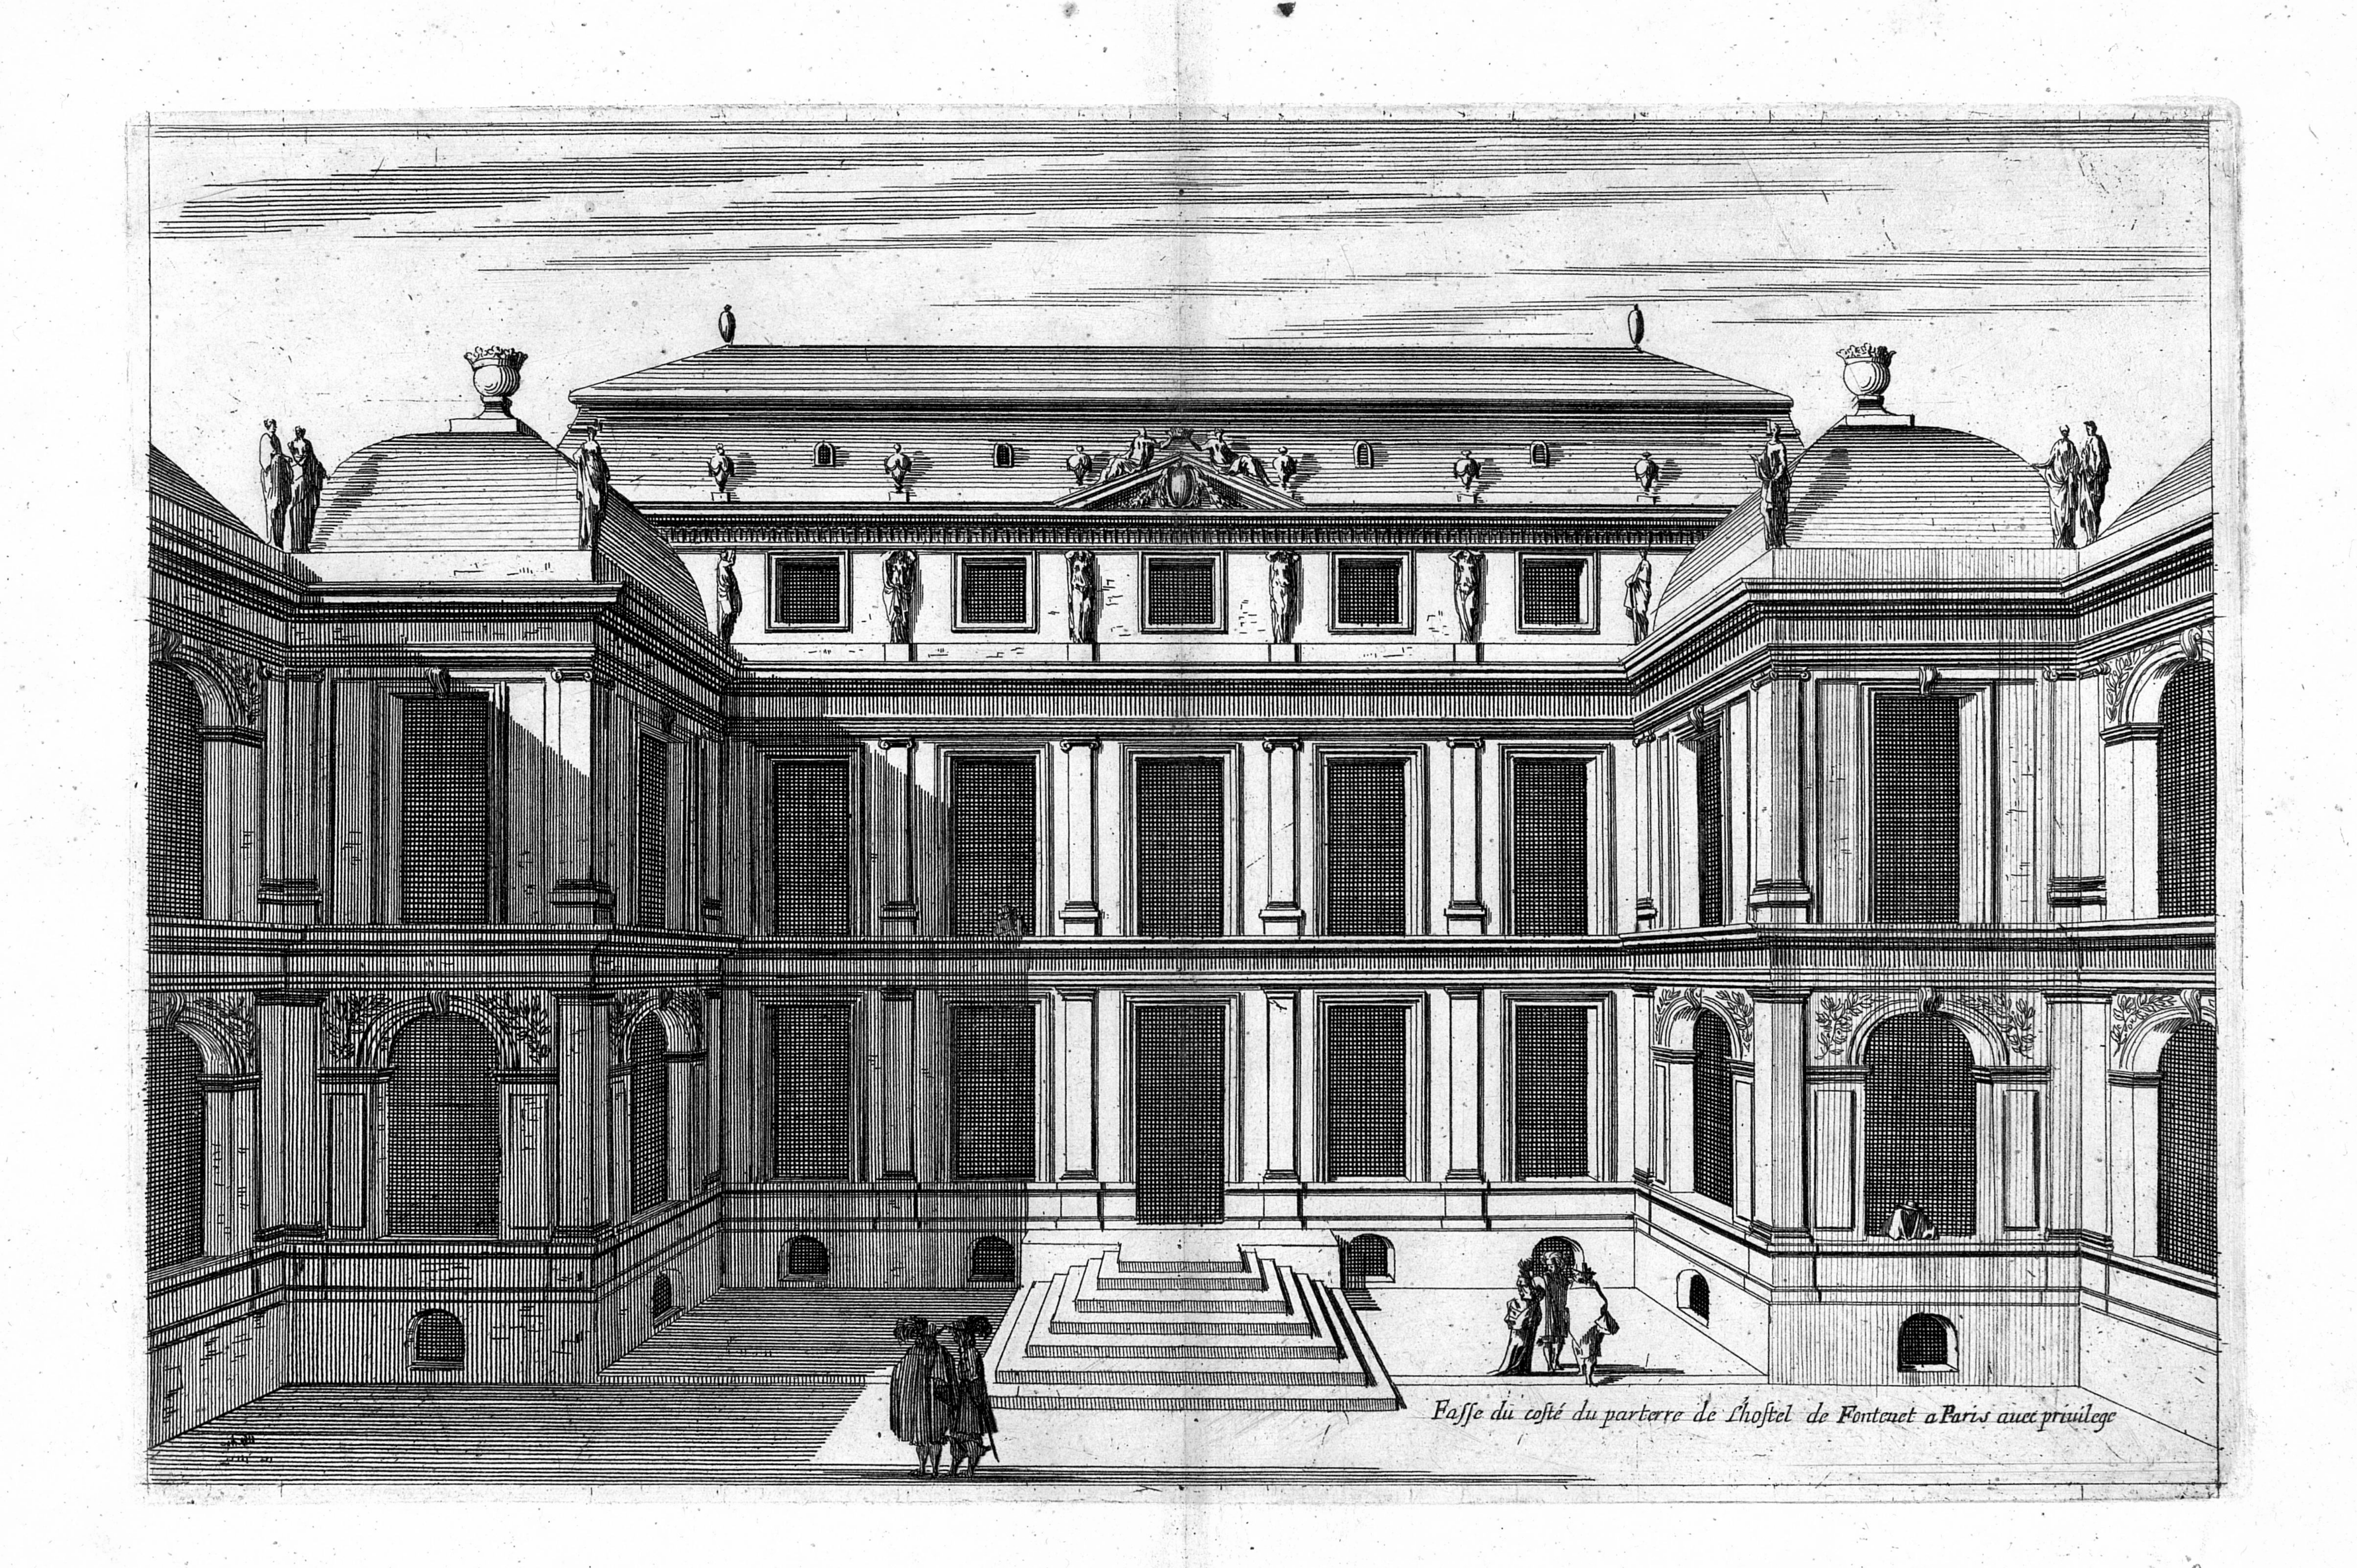
Fasse du costé du parterre de l'hostel de Fontenet a Paris auec priuilege


23

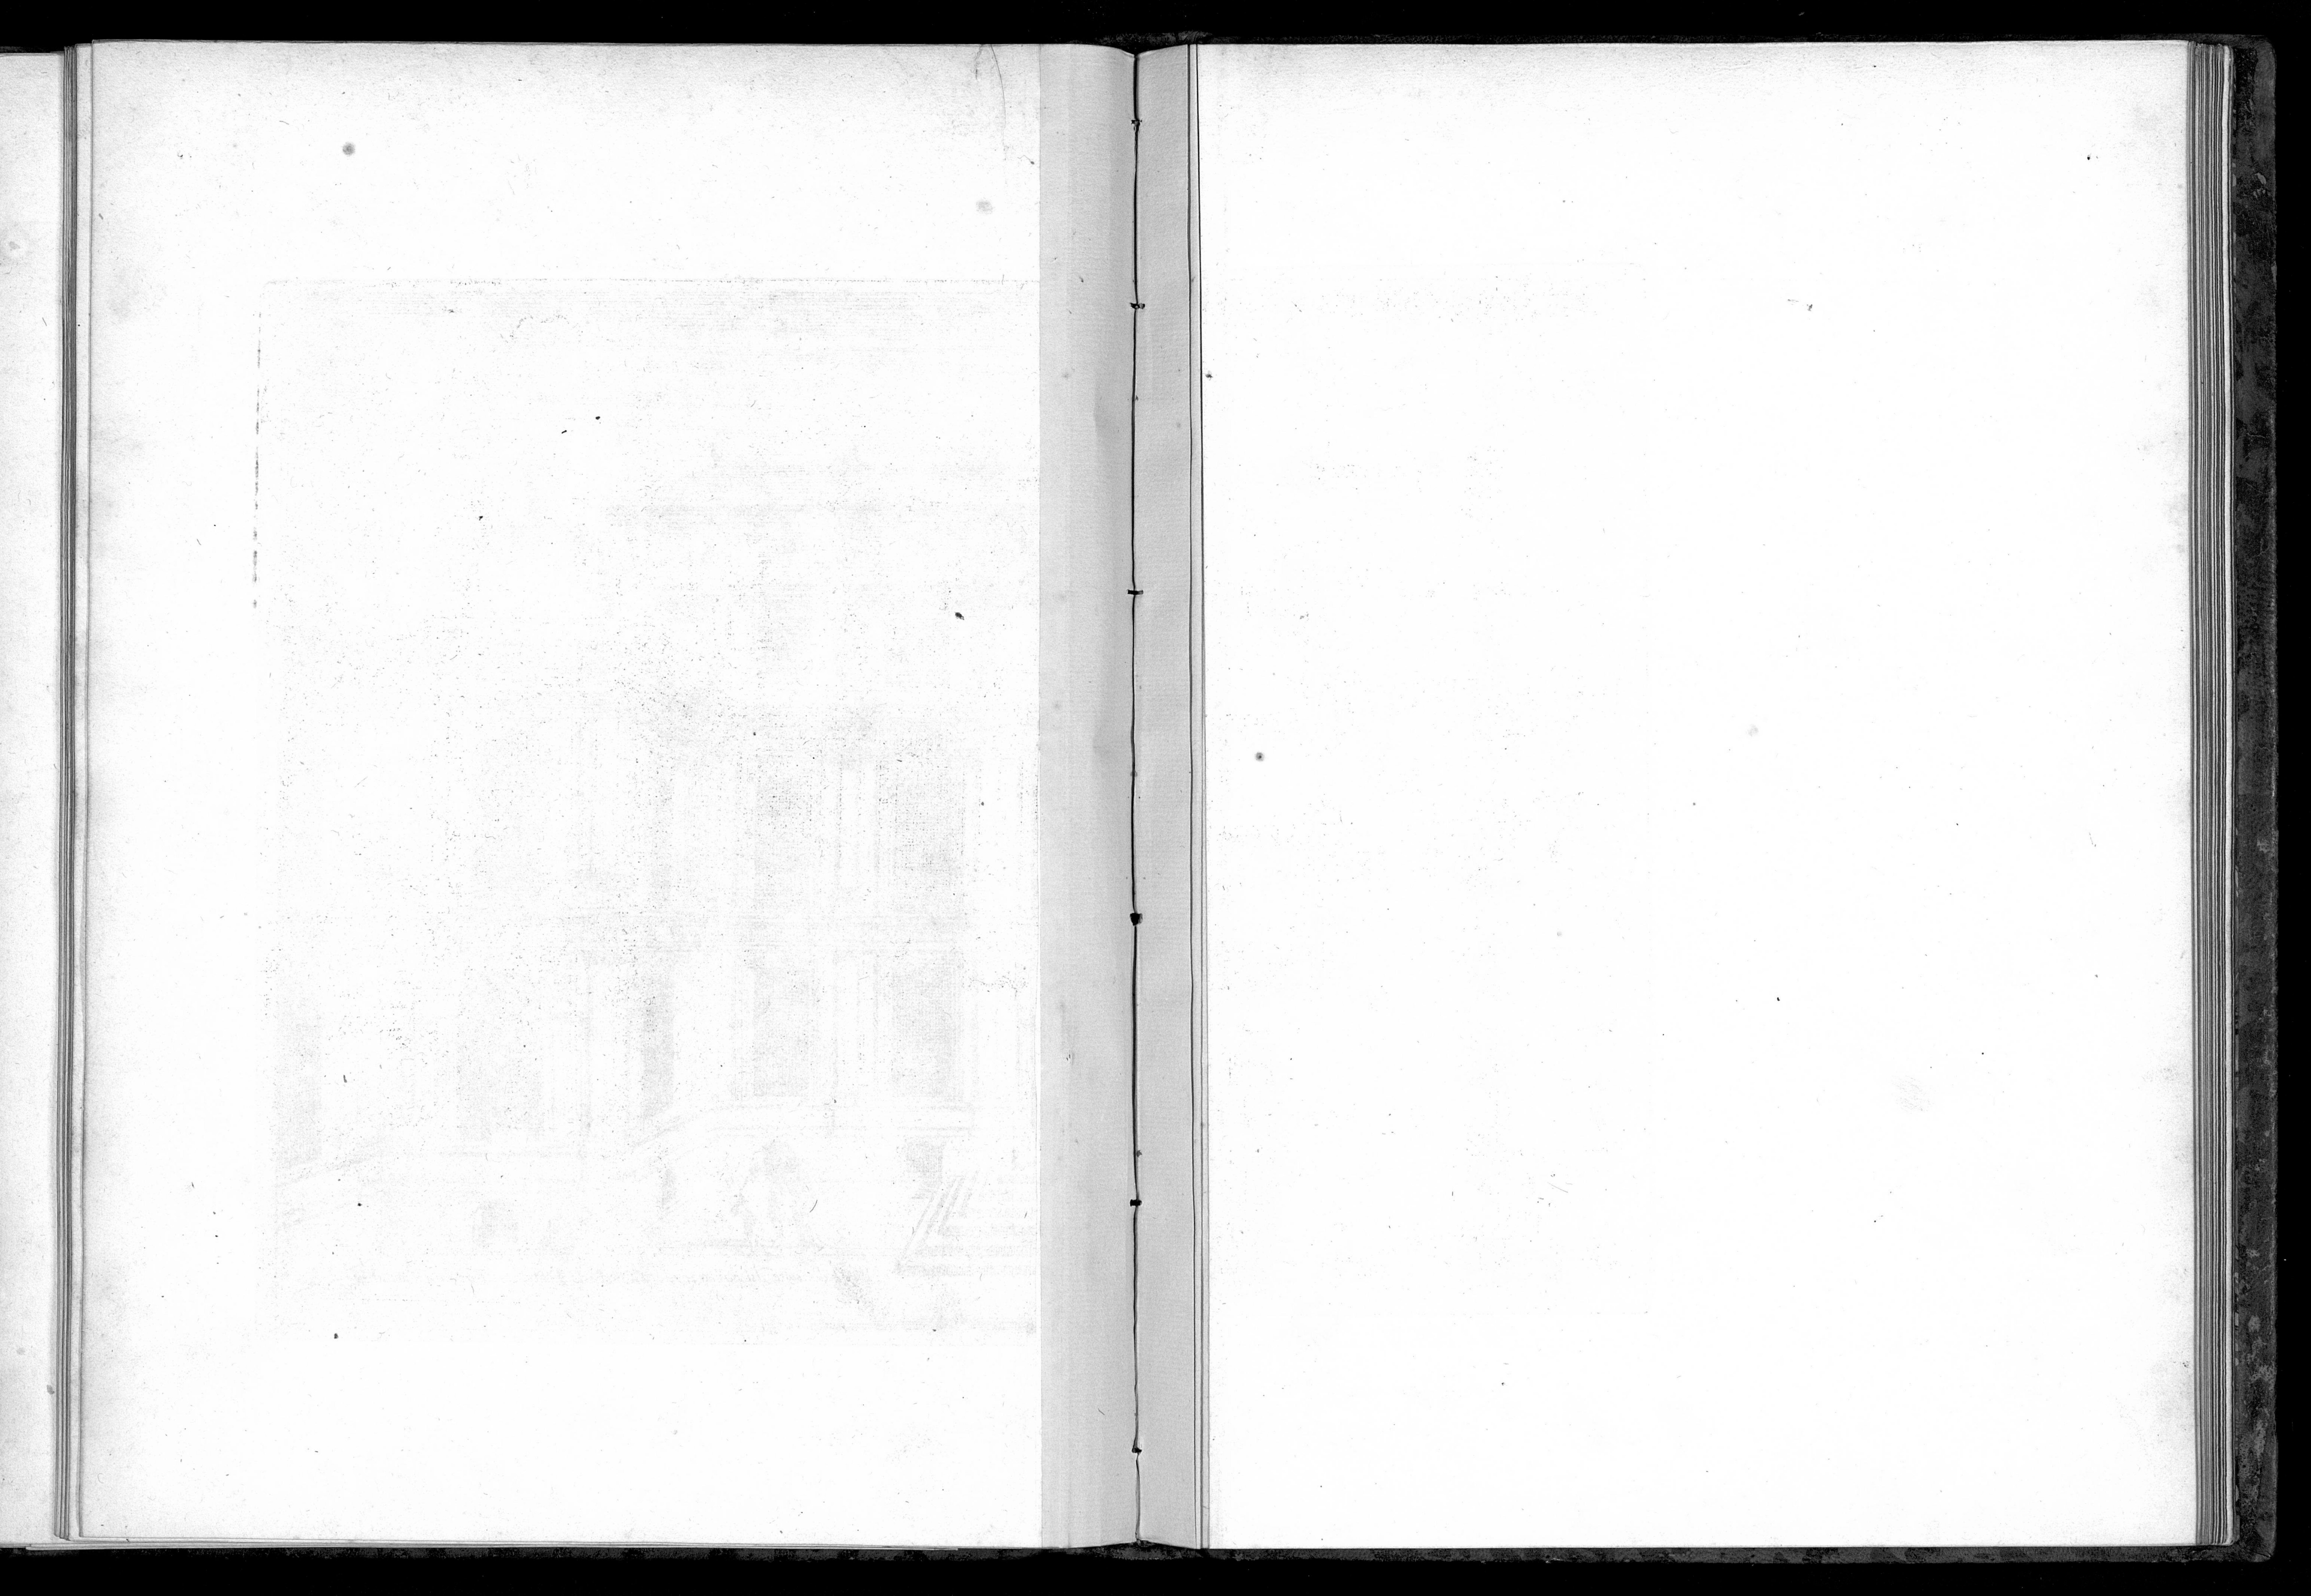

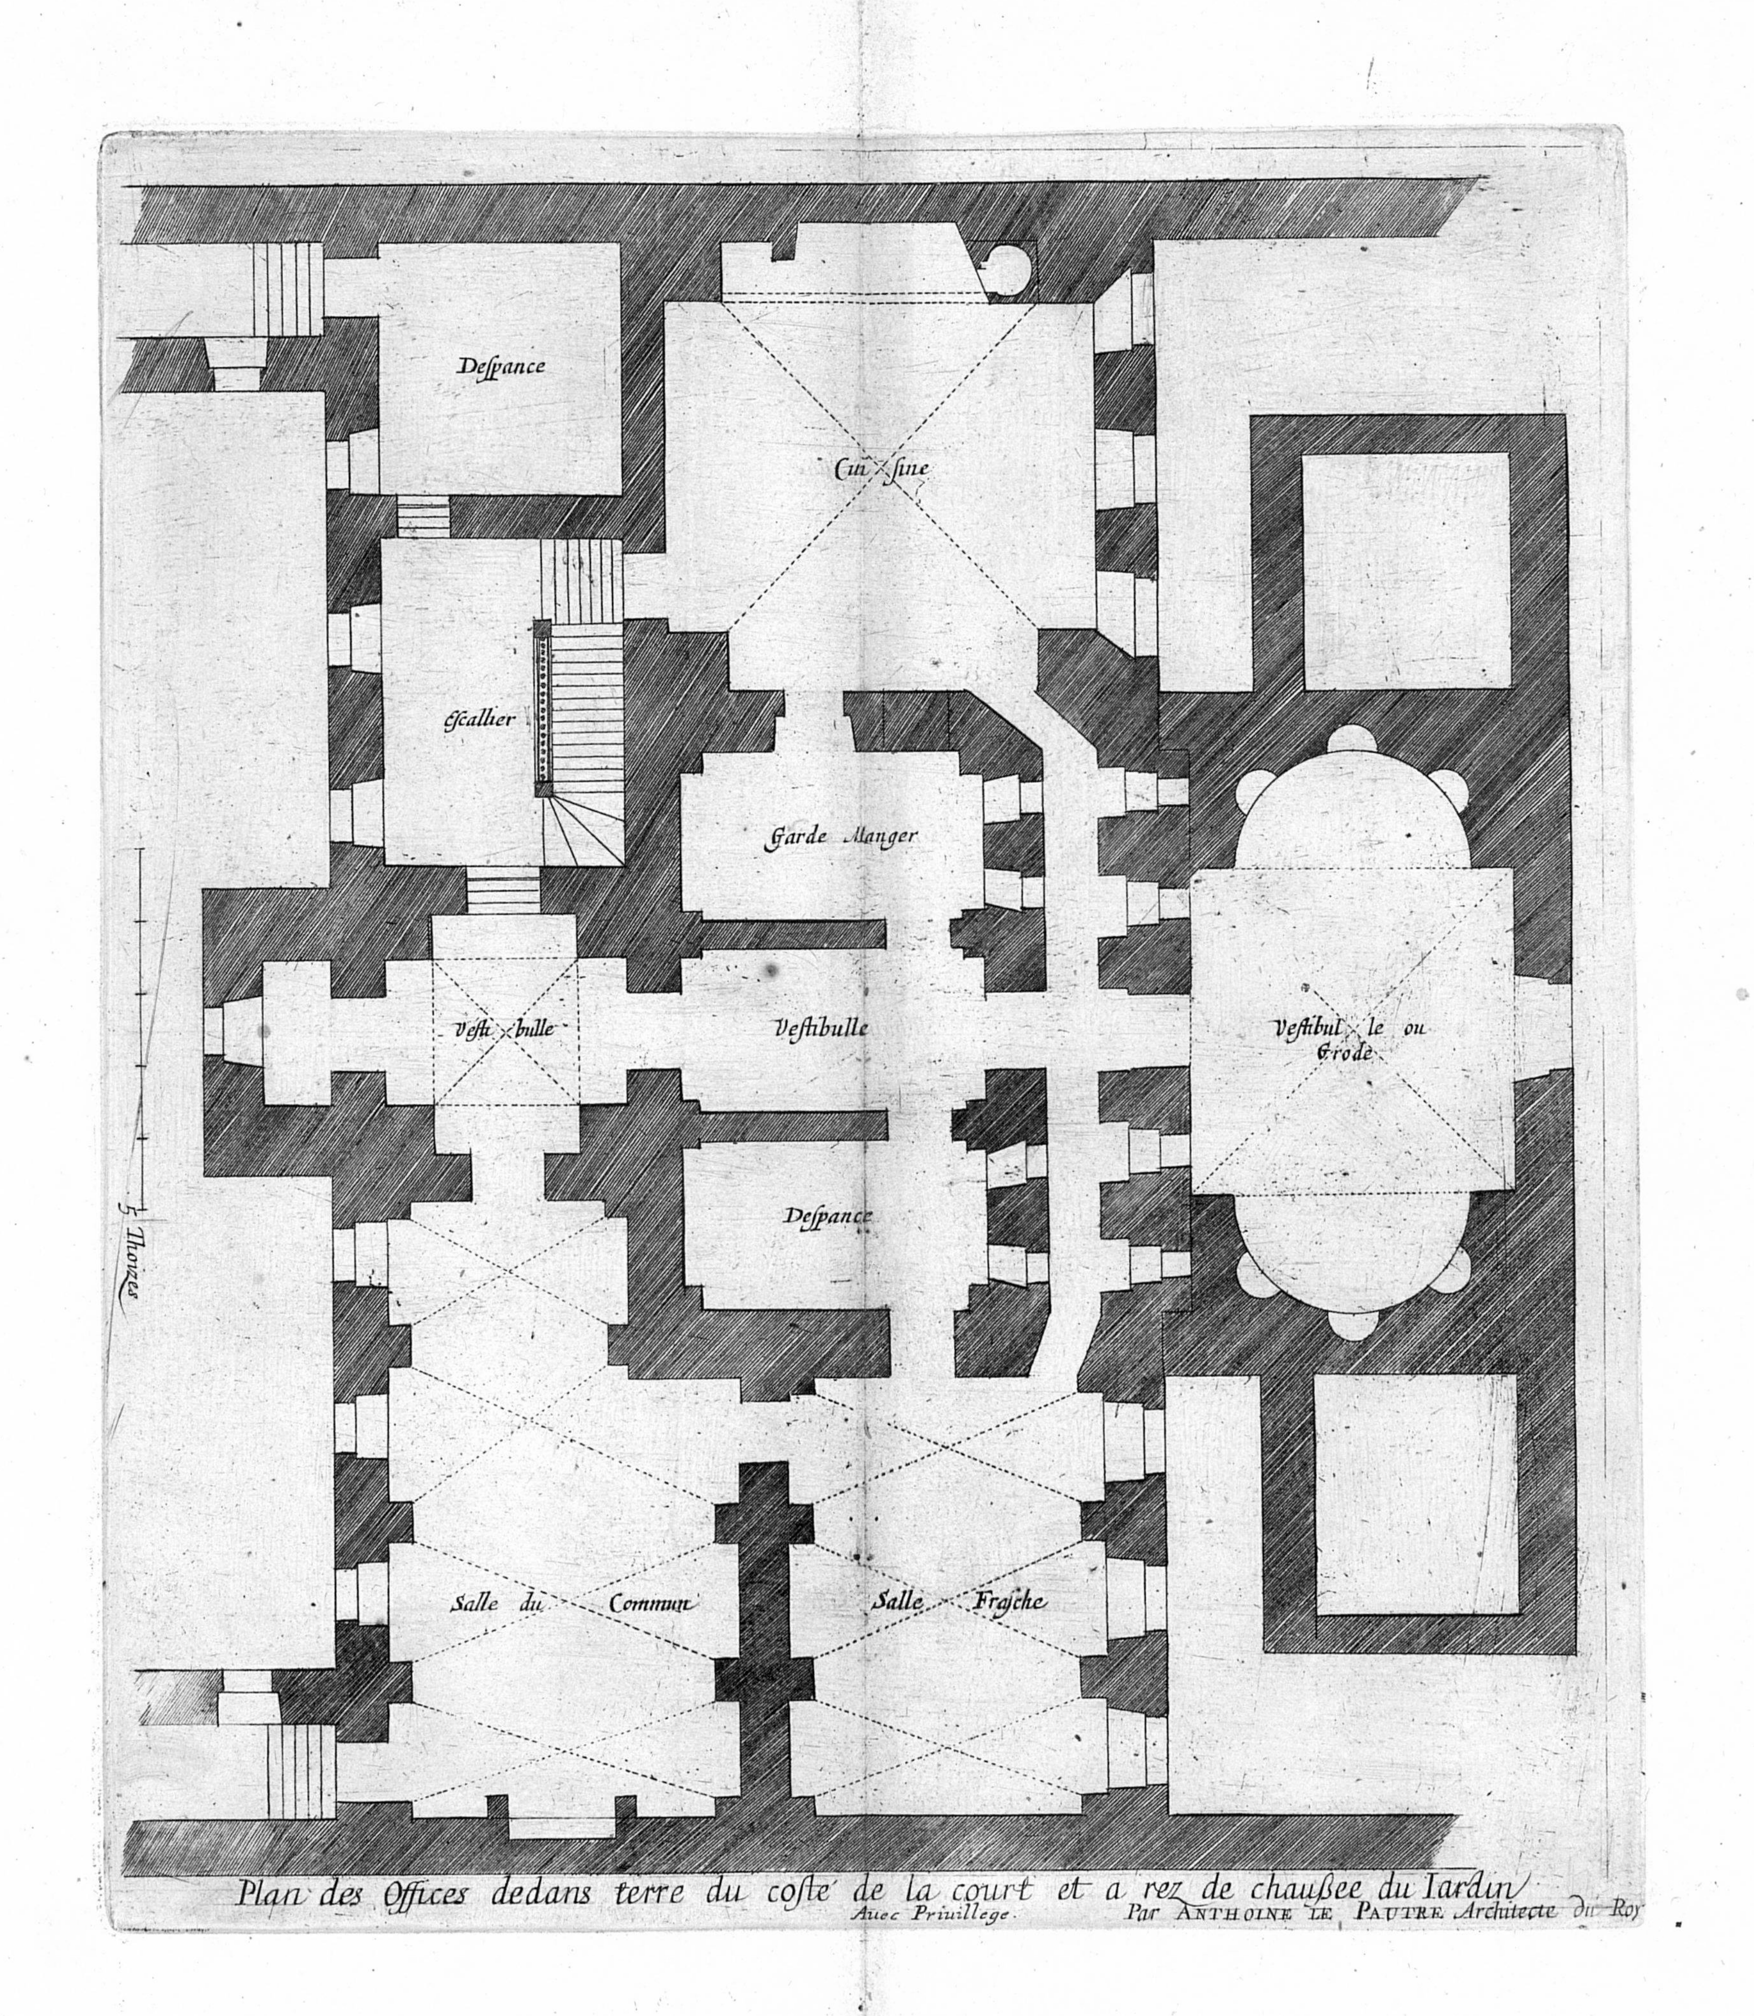



Plan des Offices dedans terre du costé de la court et a rez de chaussee du Iardin

Auec Priuillege. Par ANTHOINE LE PAUTRE Architecte du Roy

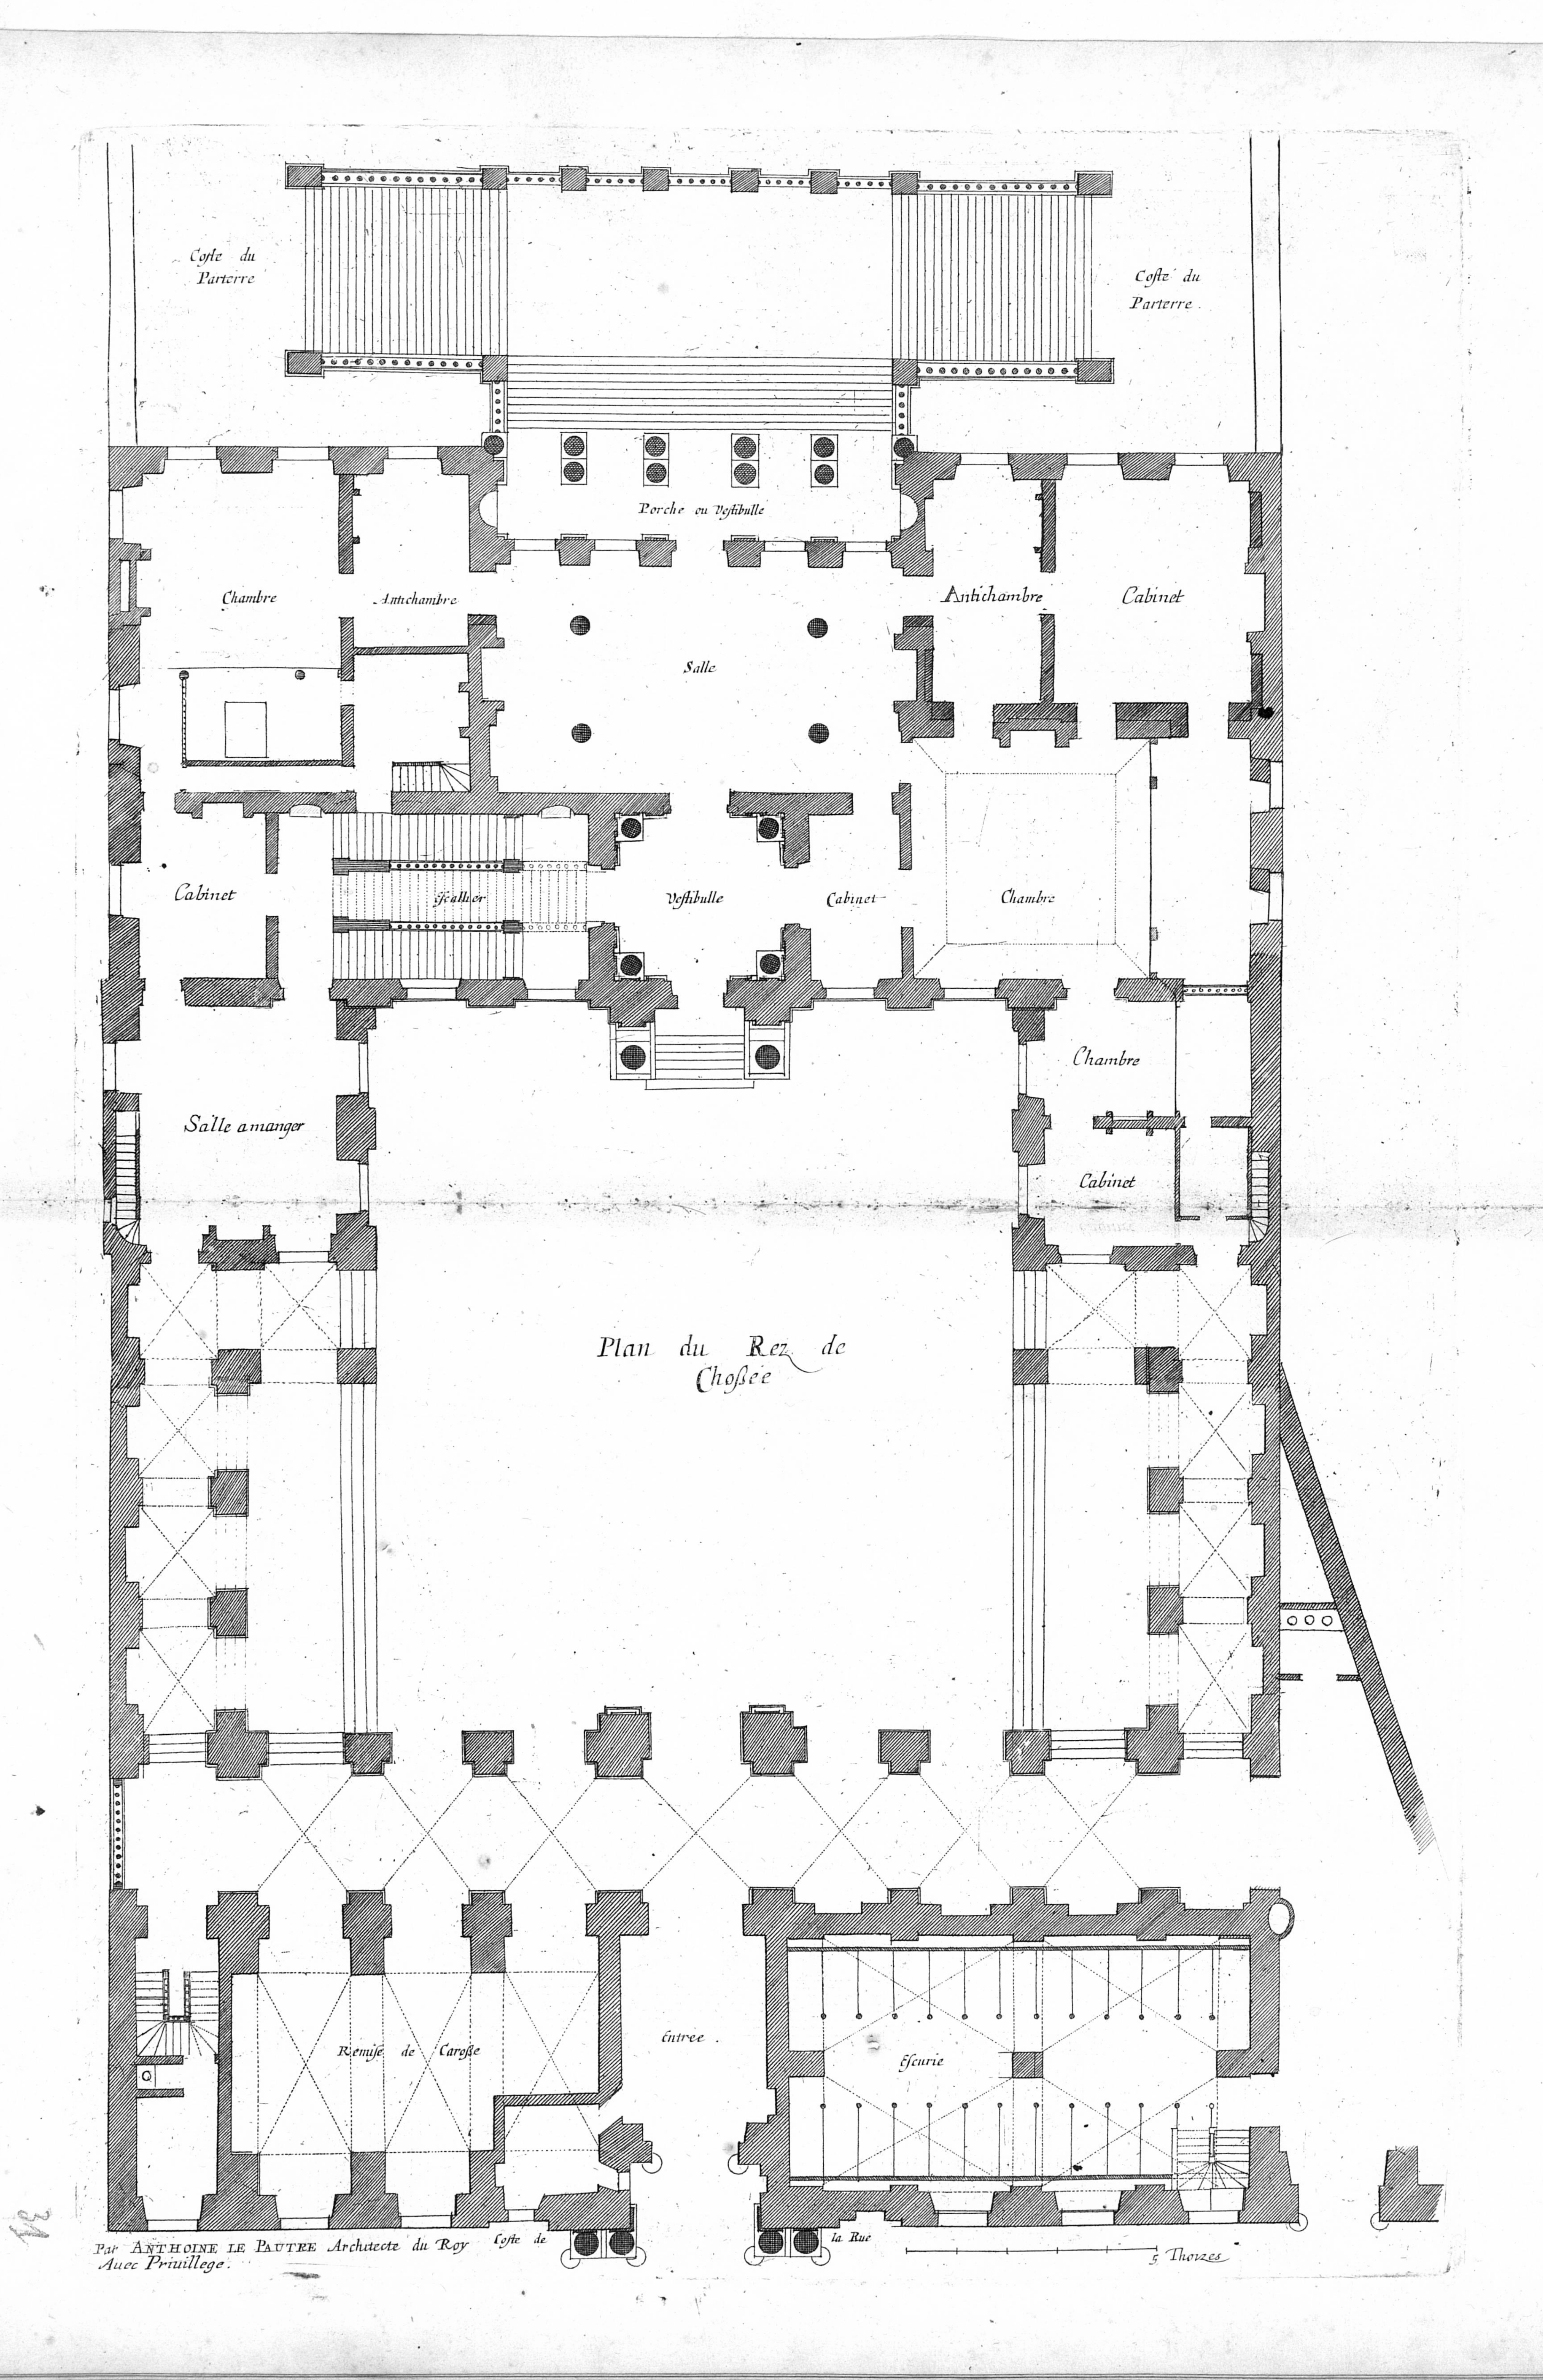


Par ANTHOINE LE PAUTRE Architecte du Roy
Auec Priuillege.

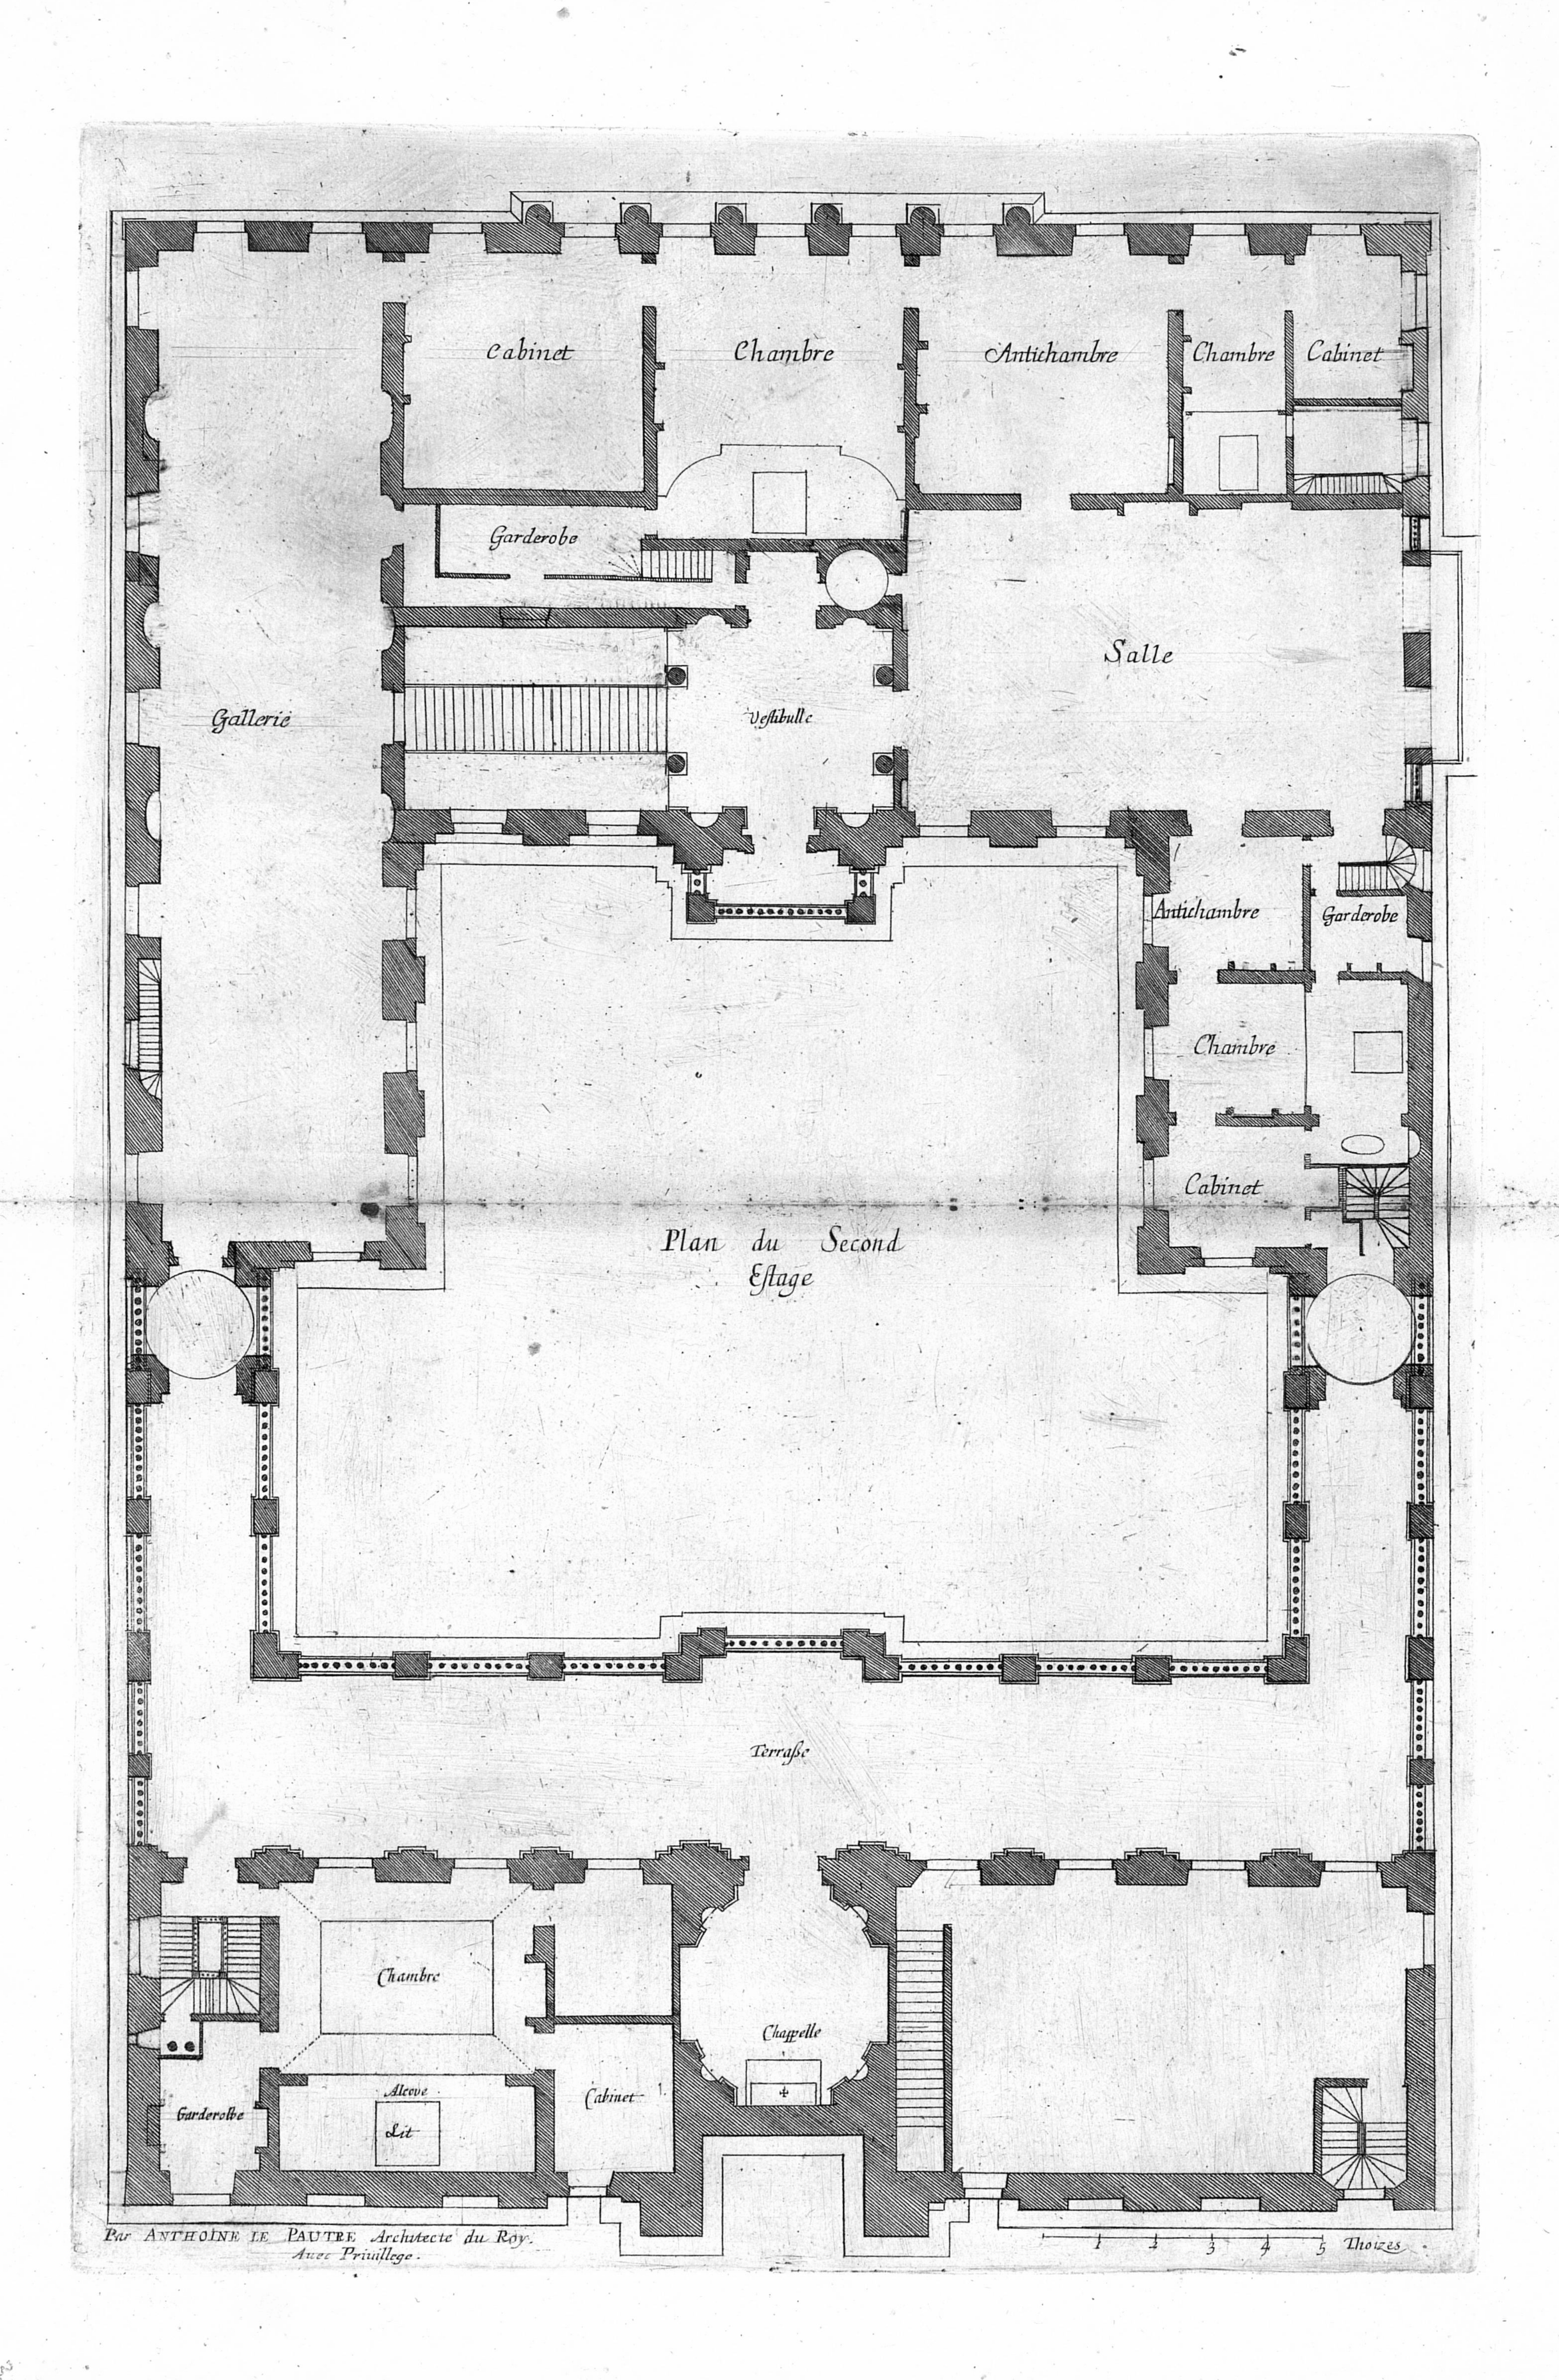

Cabinet
Chambre
Antichambre
Chambre
Cabinet
Garderobe
Salle
Gallerie
Vestibulle
Antichambre
Garderobe
Chambre
Cabinet
Plan du Second
Estage
Terrasse
Chambre
Chappelle
Garderobe
Alcove
Lit
Cabinet
Par ANTHOINE LE PAUTRE Architecte du Roy.
Auec Priuillege.
1 2 3 4 5 Thoizes

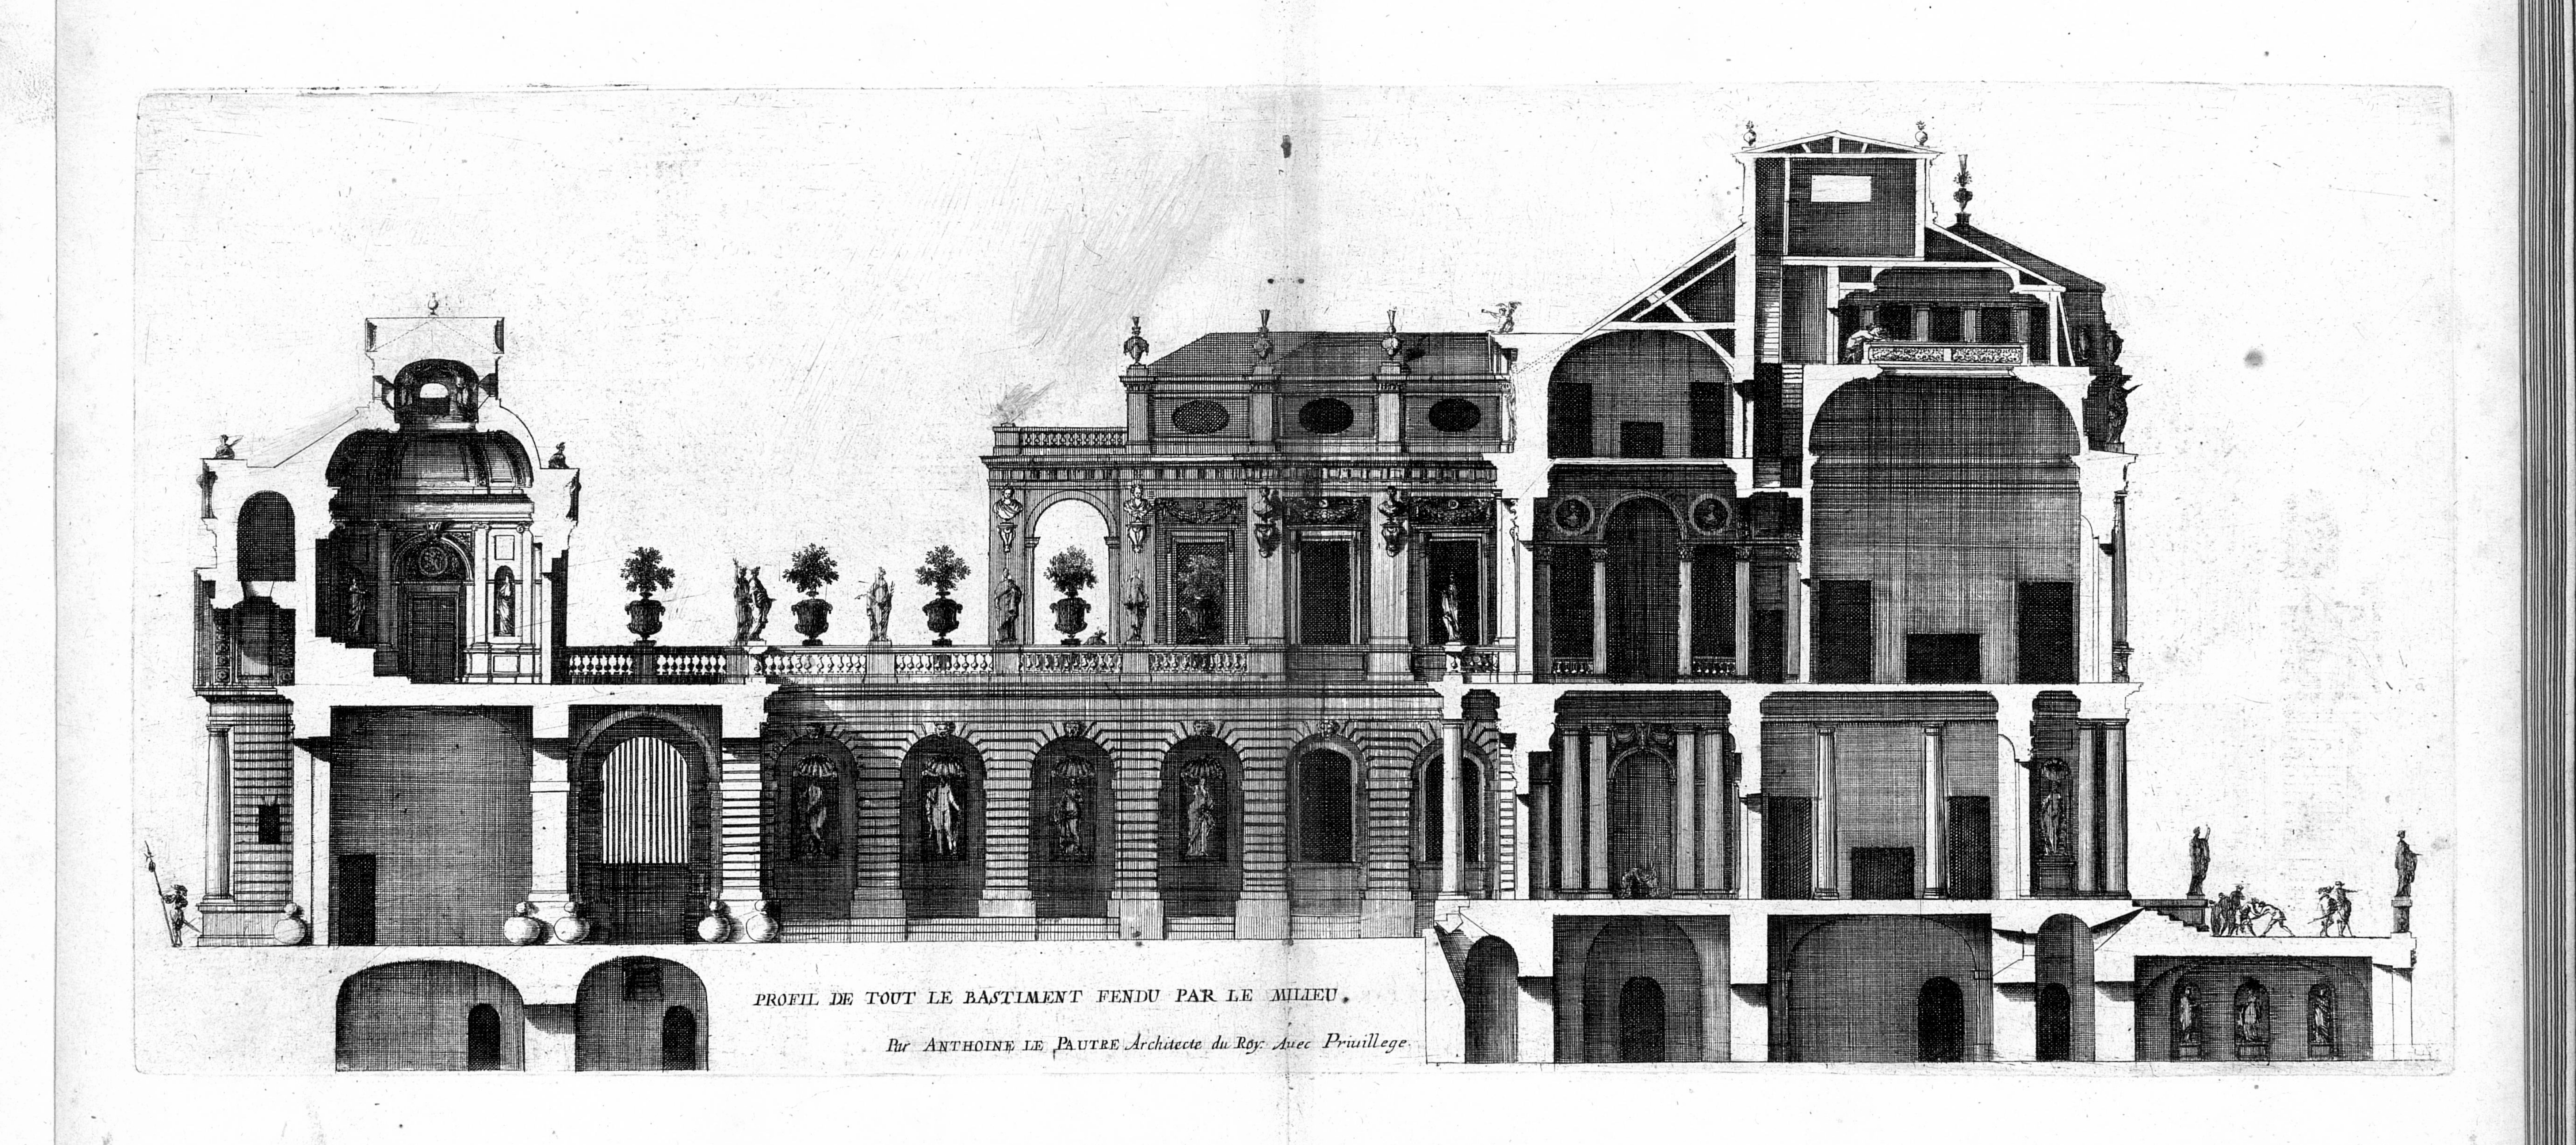
PROFIL DE TOUT LE BASTIMENT FENDU PAR LE MILIEU.
Par ANTHOINE LE PAUTRE Architecte du Roy. Auec Priuillege.

33

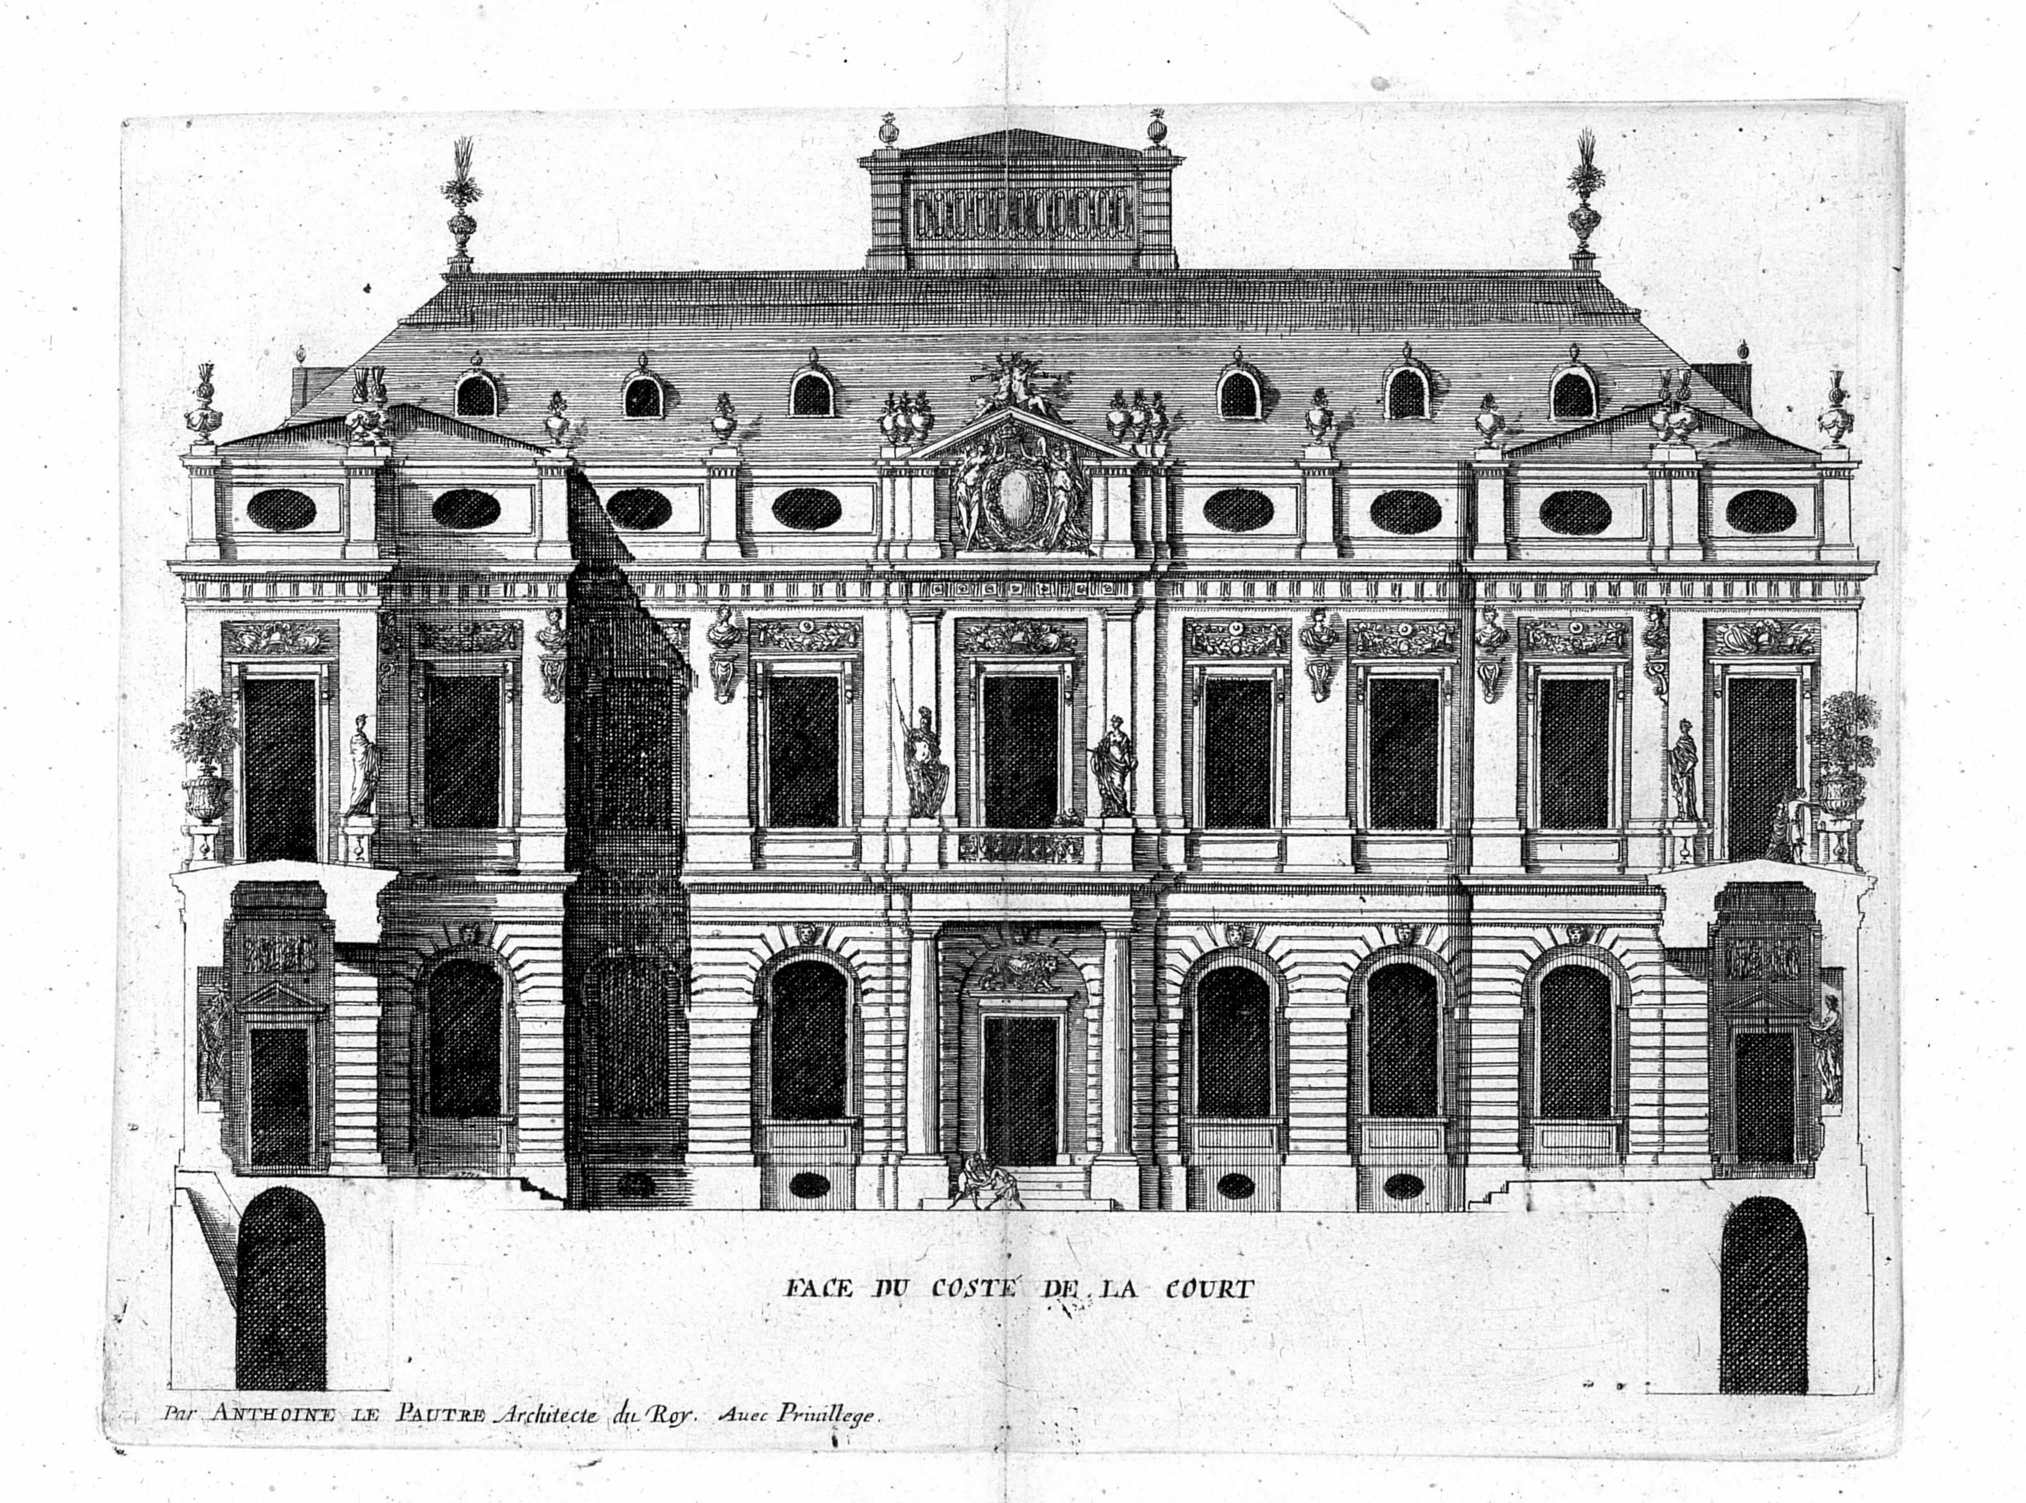
FACE DU COSTÉ DE LA COURT
Par ANTHOINE LE PAUTRE Architecte du Roy. Auec Priuilege.


34

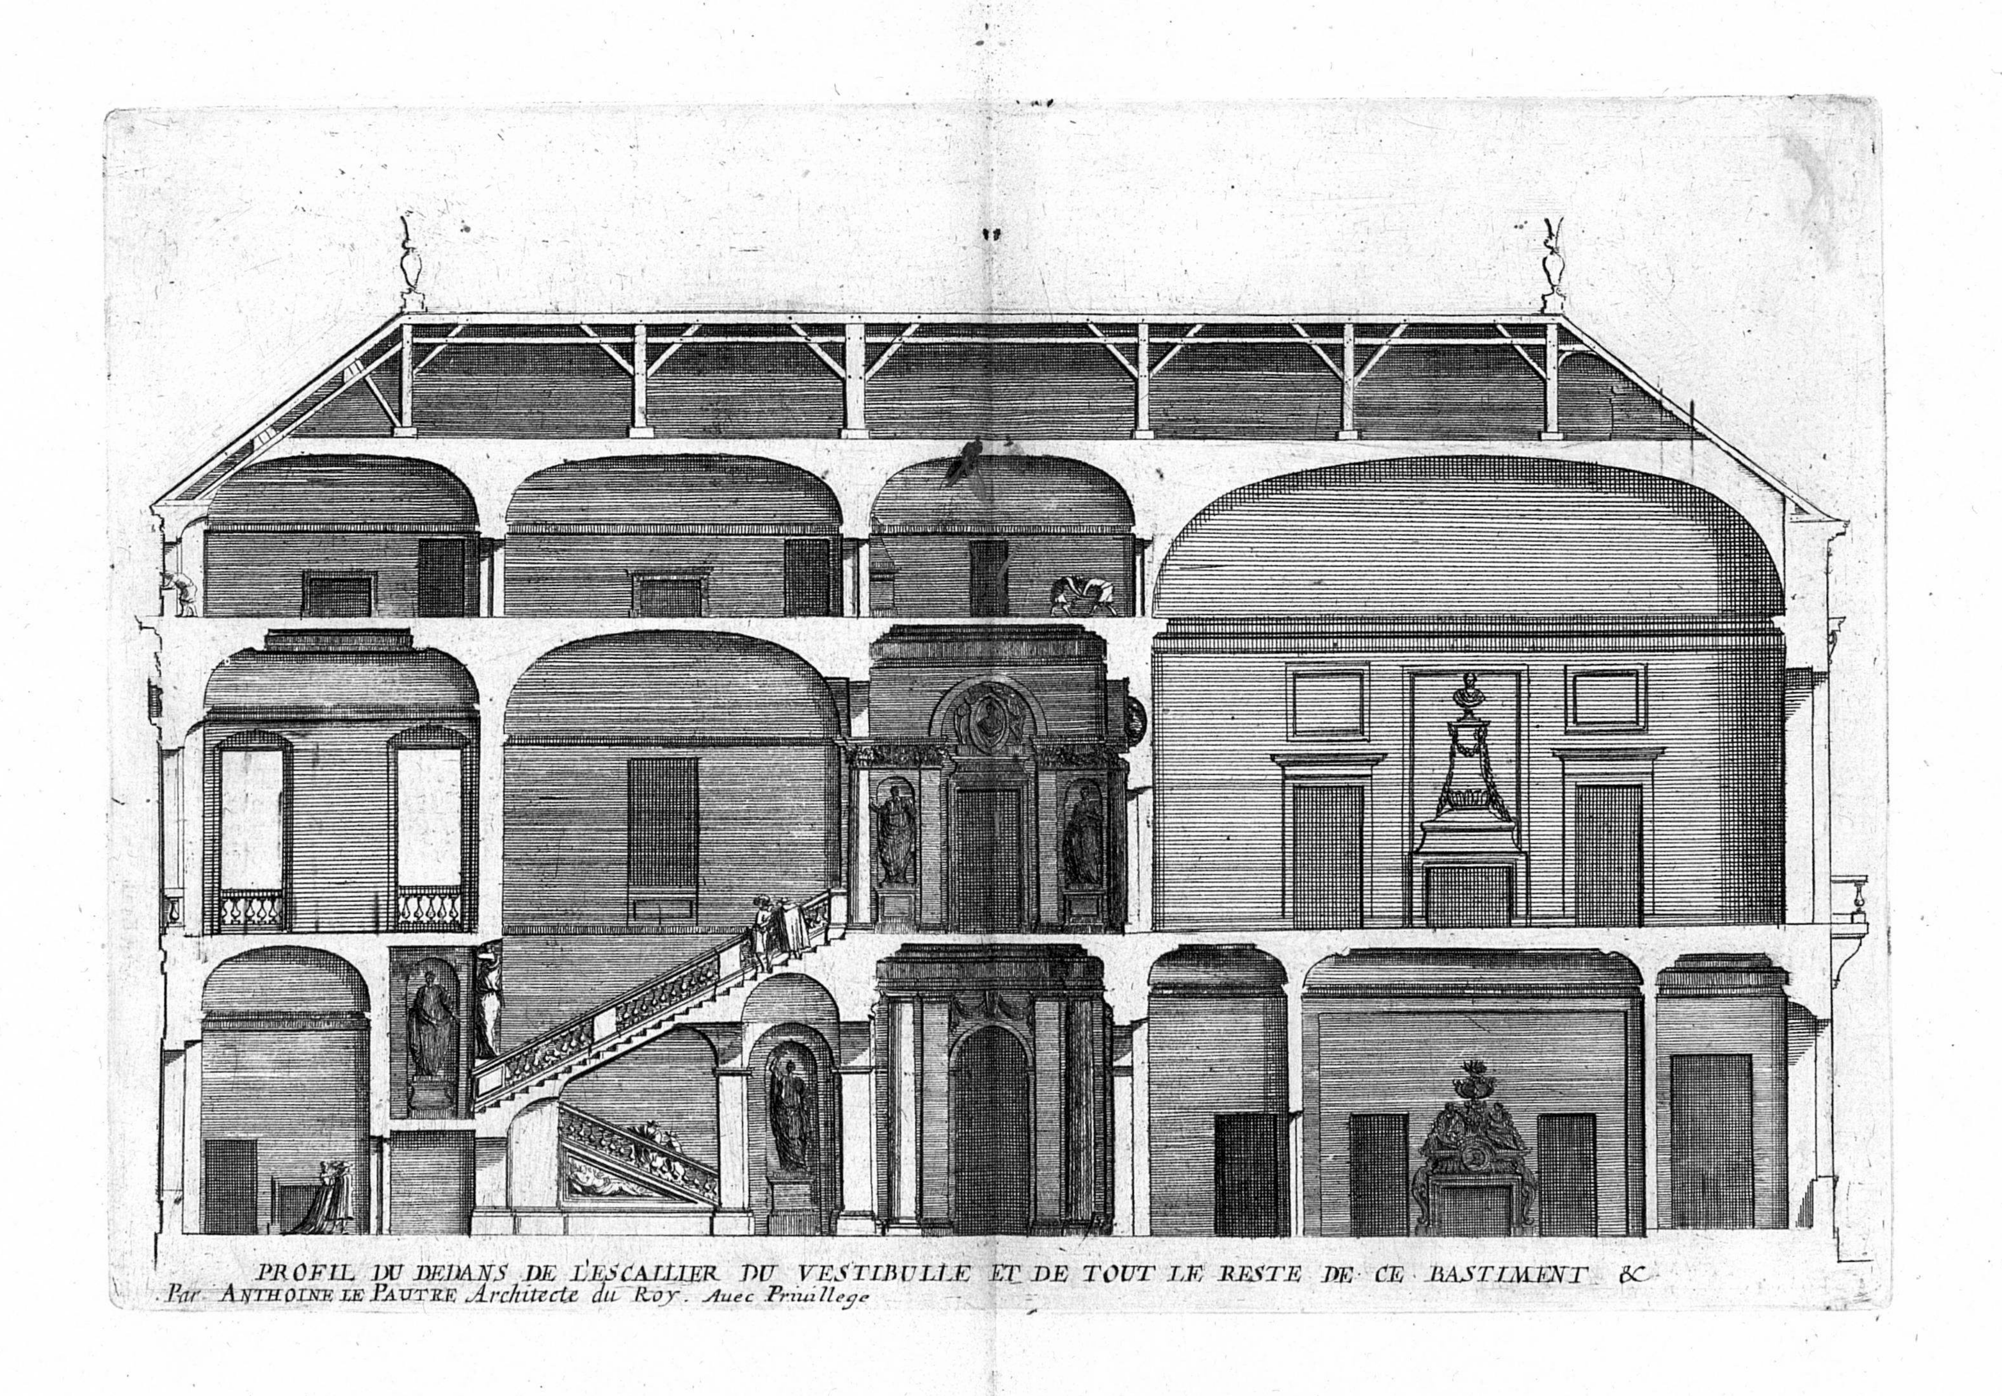


PROFIL DU DEDANS DE L'ESCALLIER DU VESTIBULLE ET DE TOUT LE RESTE DE CE BASTIMENT &c


Par ANTHOINE LE PAUTRE Architecte du Roy. Auec Priuillege

FAÇADE ET ESLEVATION DU COSTE DU PARTERRE

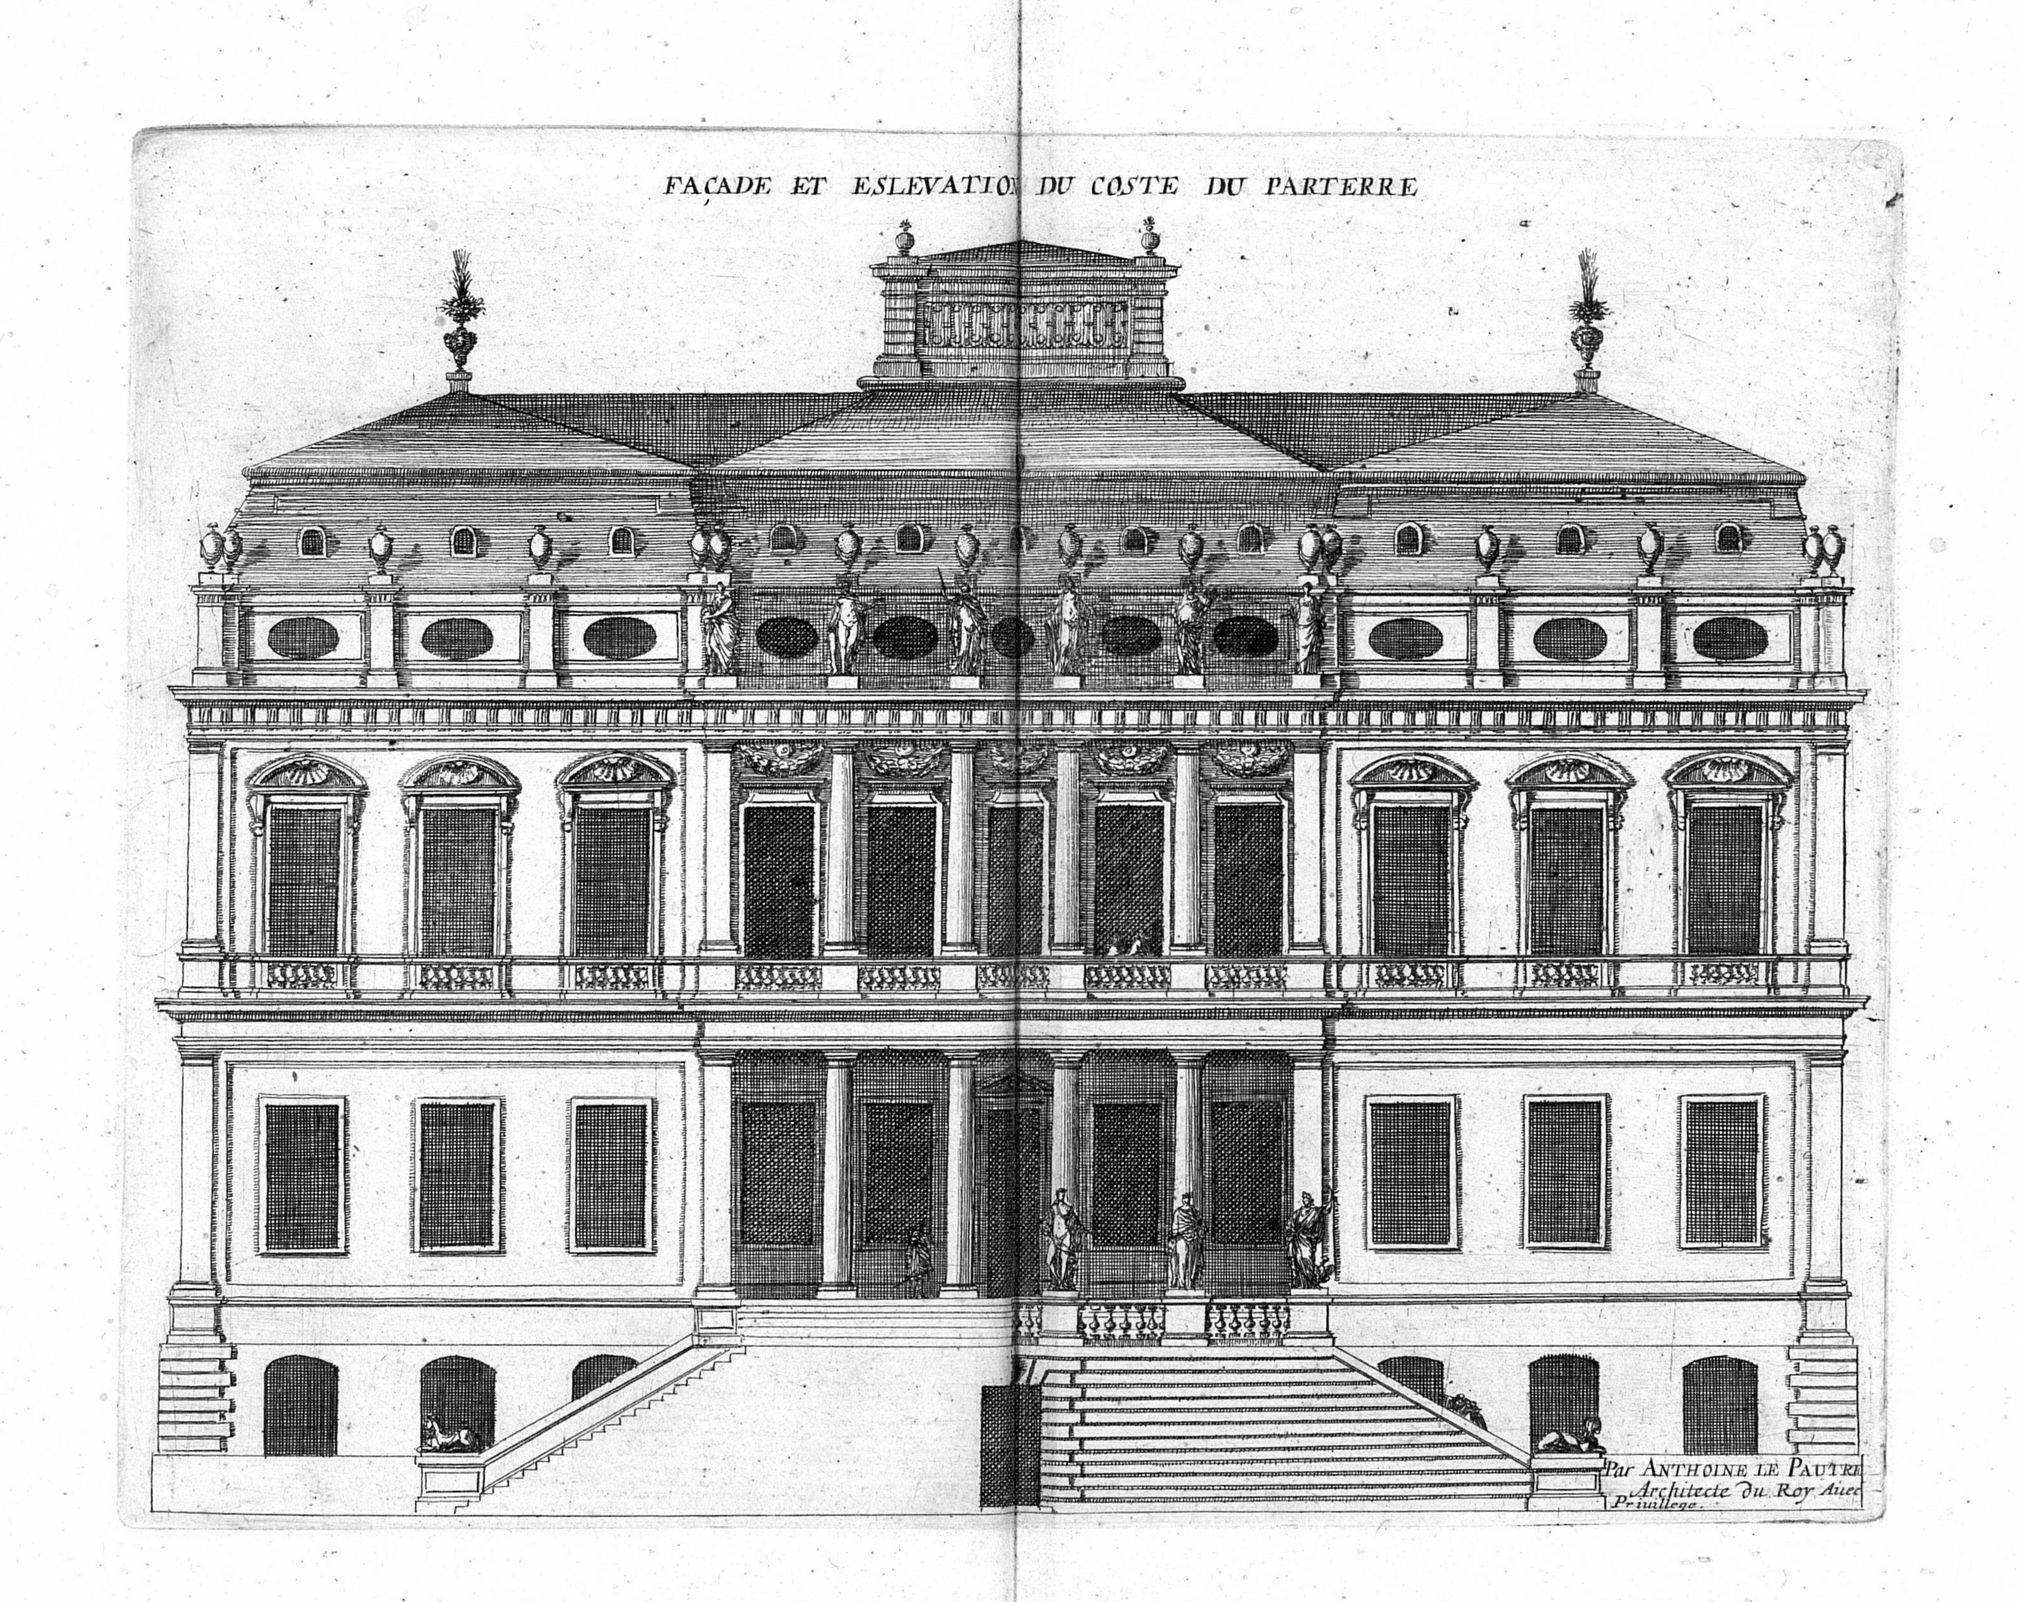


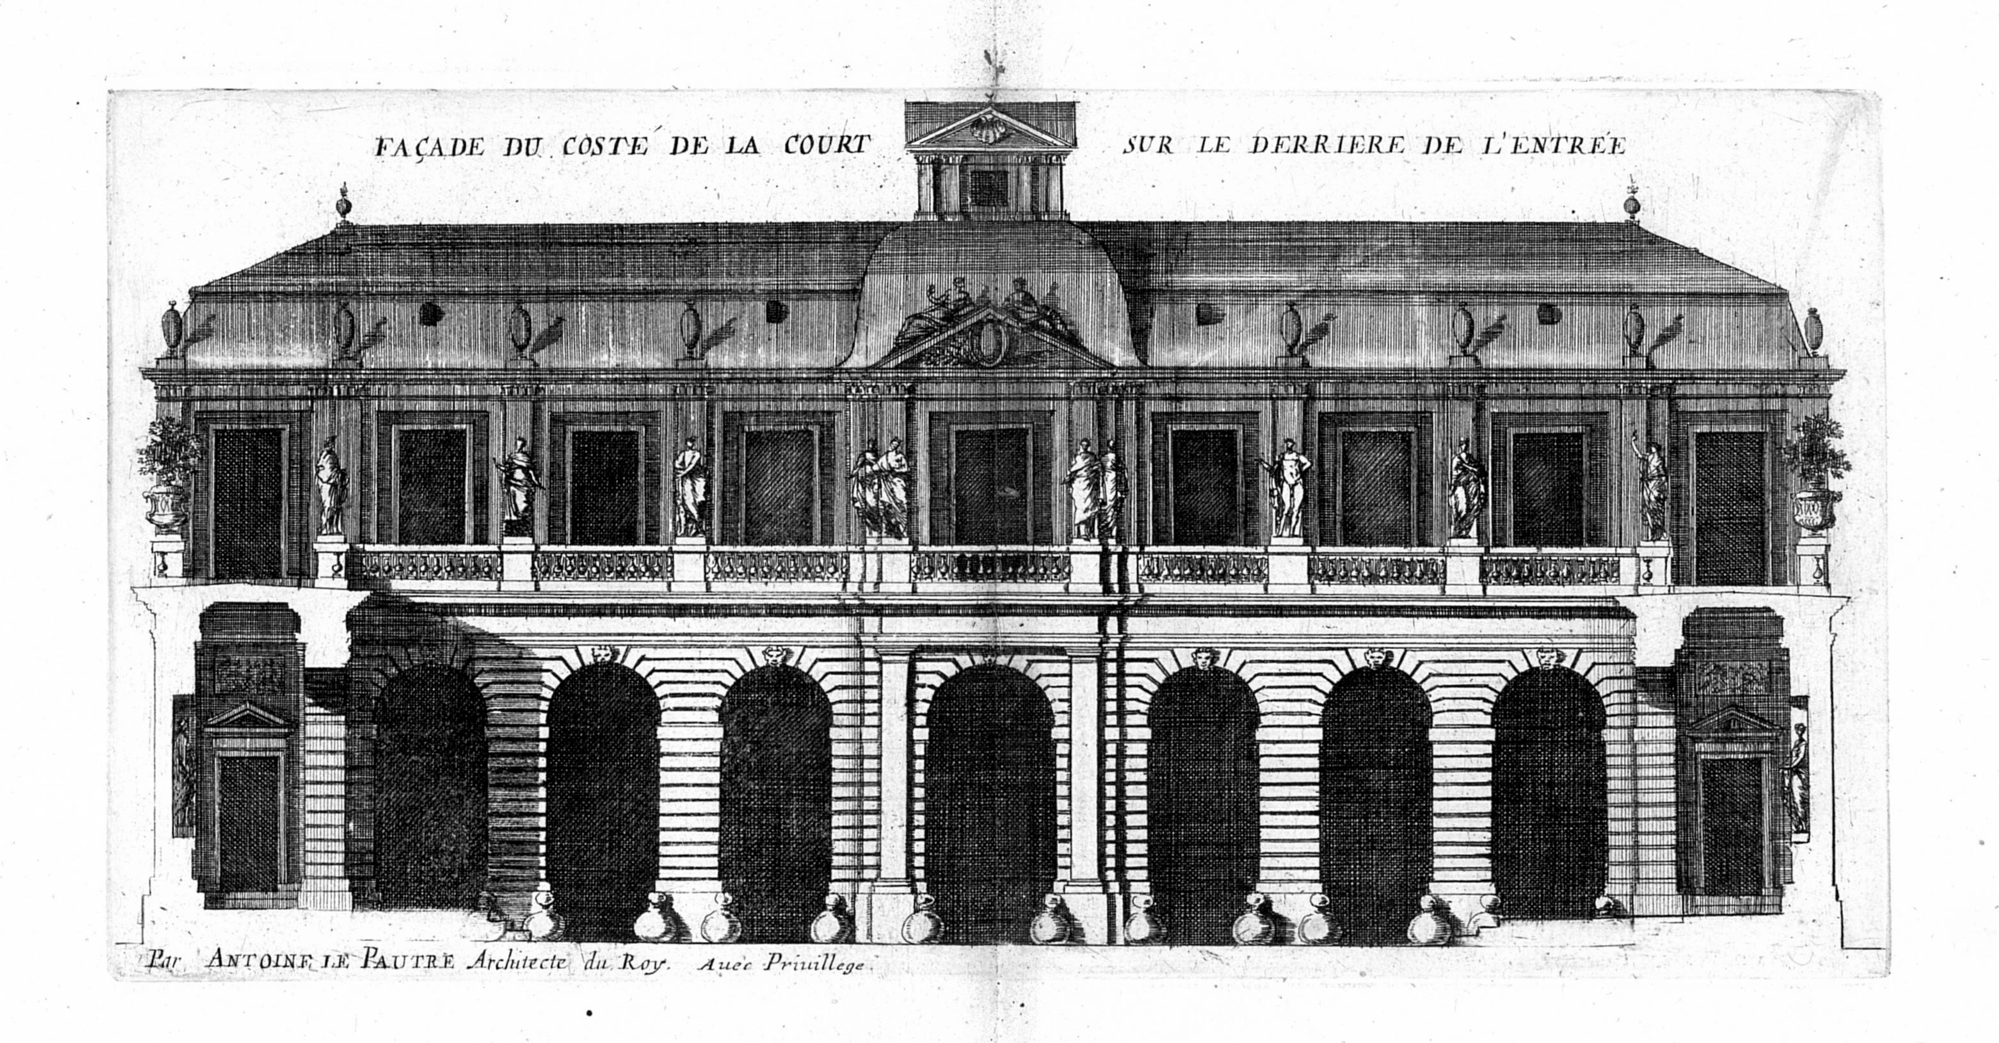
FAÇADE DU COSTÉ DE LA COURT SUR LE DERRIERE DE L'ENTRÉE
Par ANTOINE LE PAUTRE Architecte du Roy. Auec Priuillege.


34

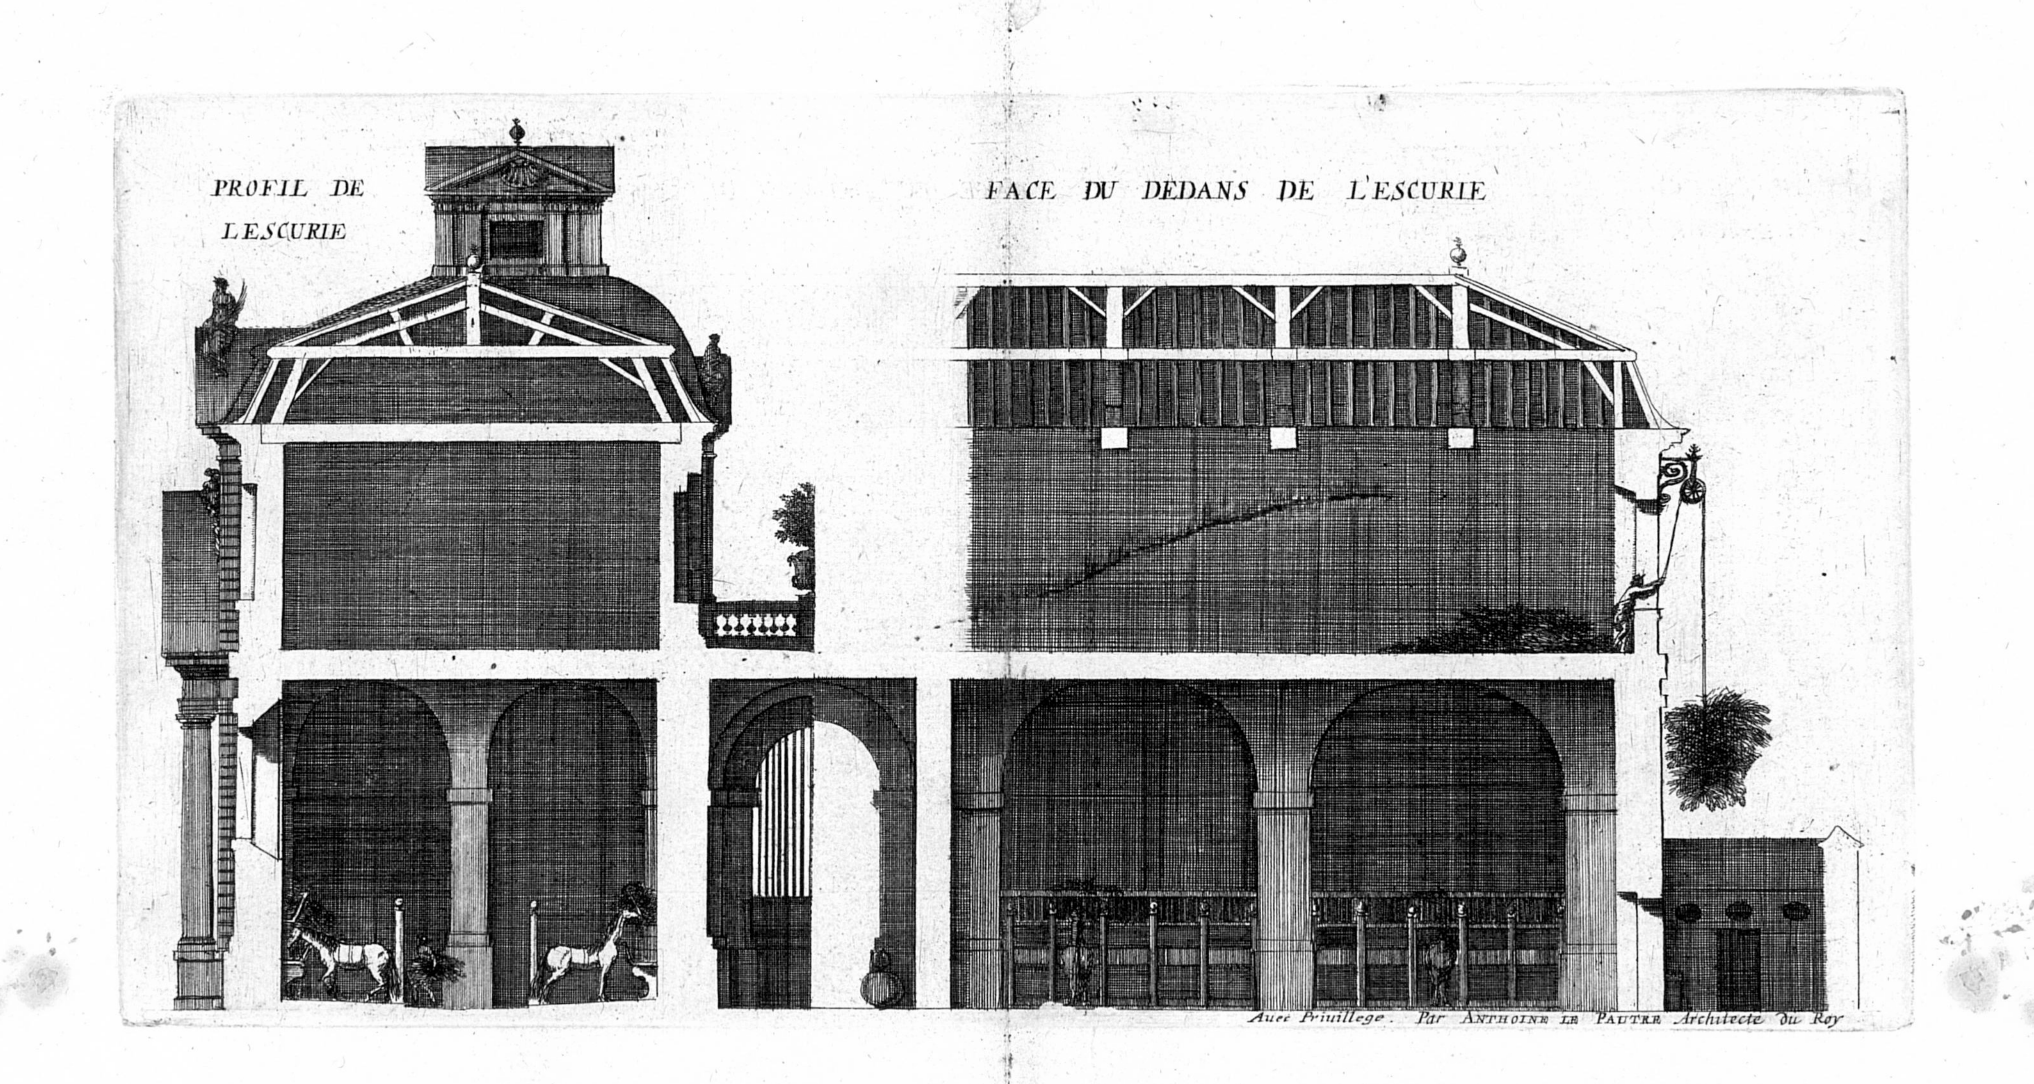
PROFIL DE
L'ESCURIE
FACE DU DEDANS DE L'ESCURIE
Auec Priuillege. Par ANTHOINE LE PAUTRE Architecte du Roy


38

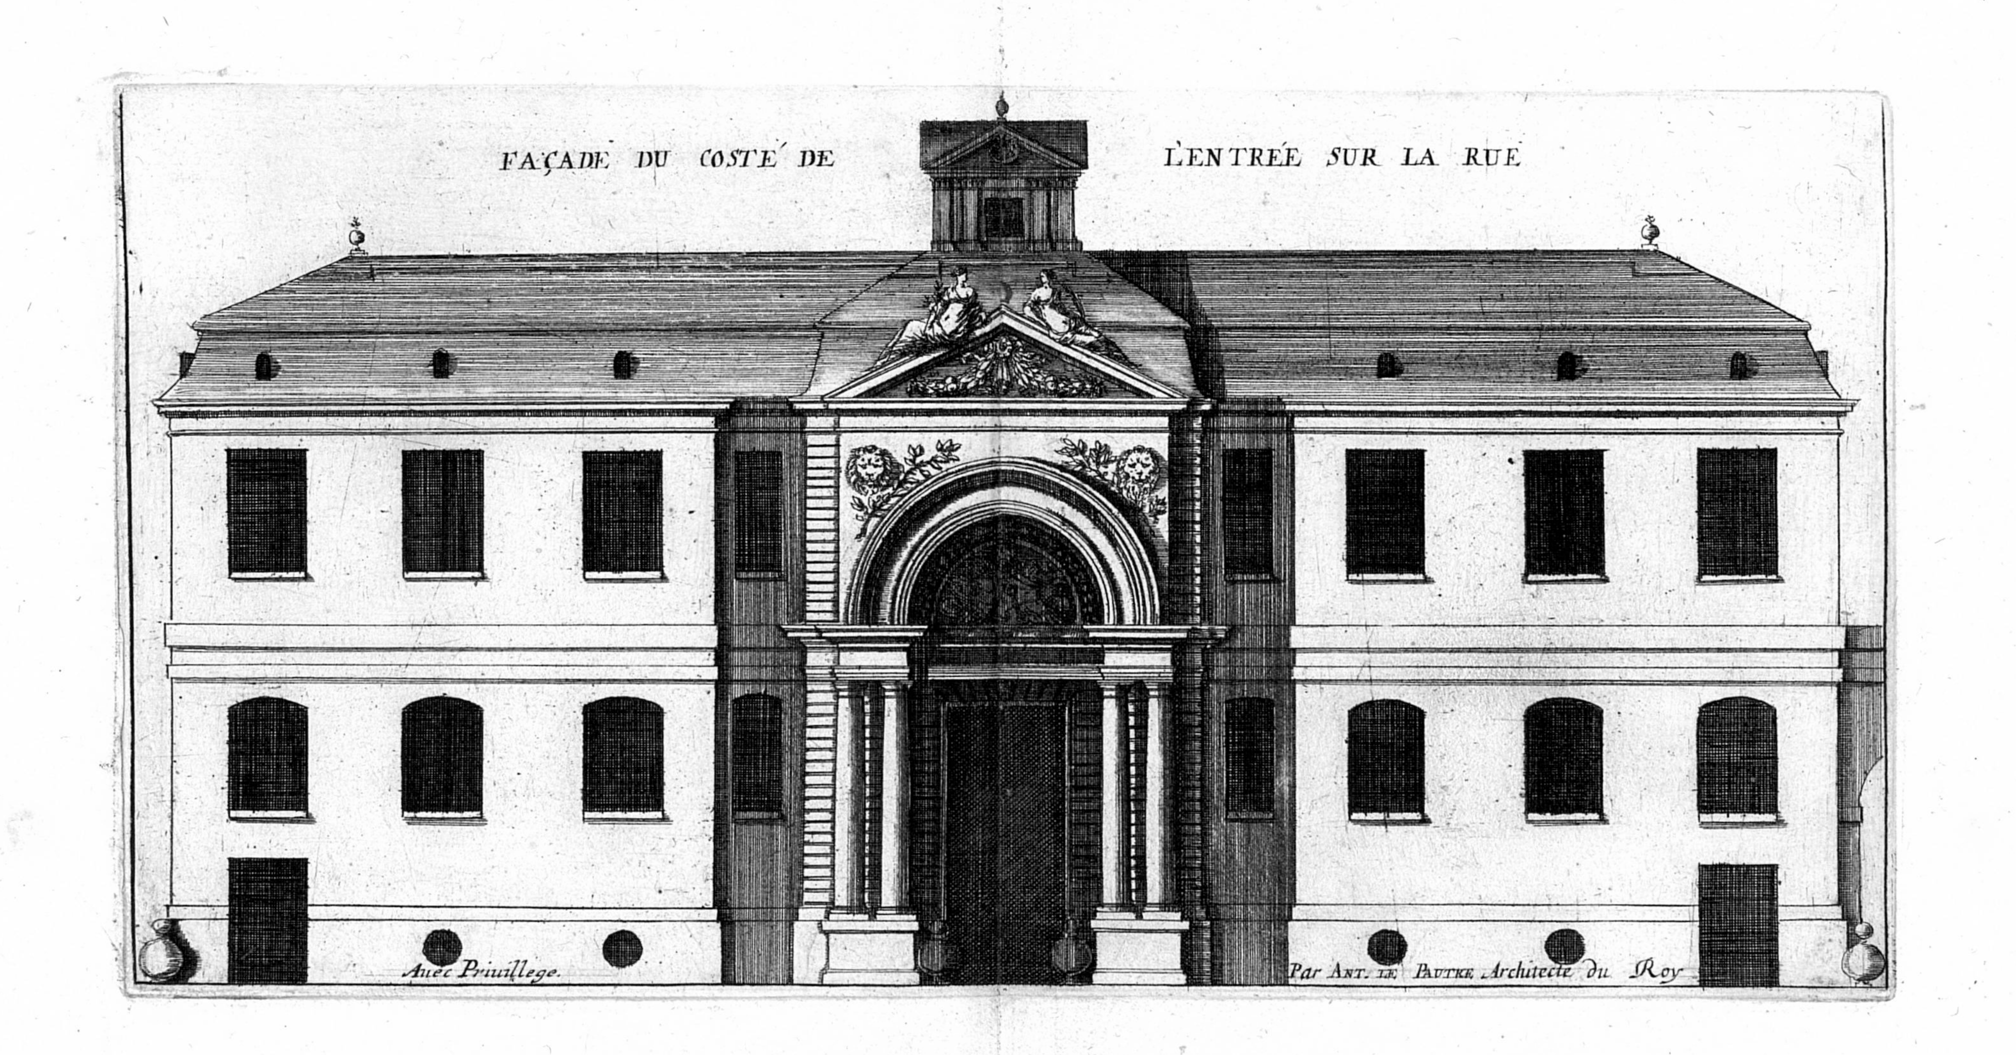

FAÇADE DU COSTÉ DE L'ENTRÉE SUR LA RUE
Auec Priuillege.
Par ANT. LE PAUTRE Architecte du Roy


39

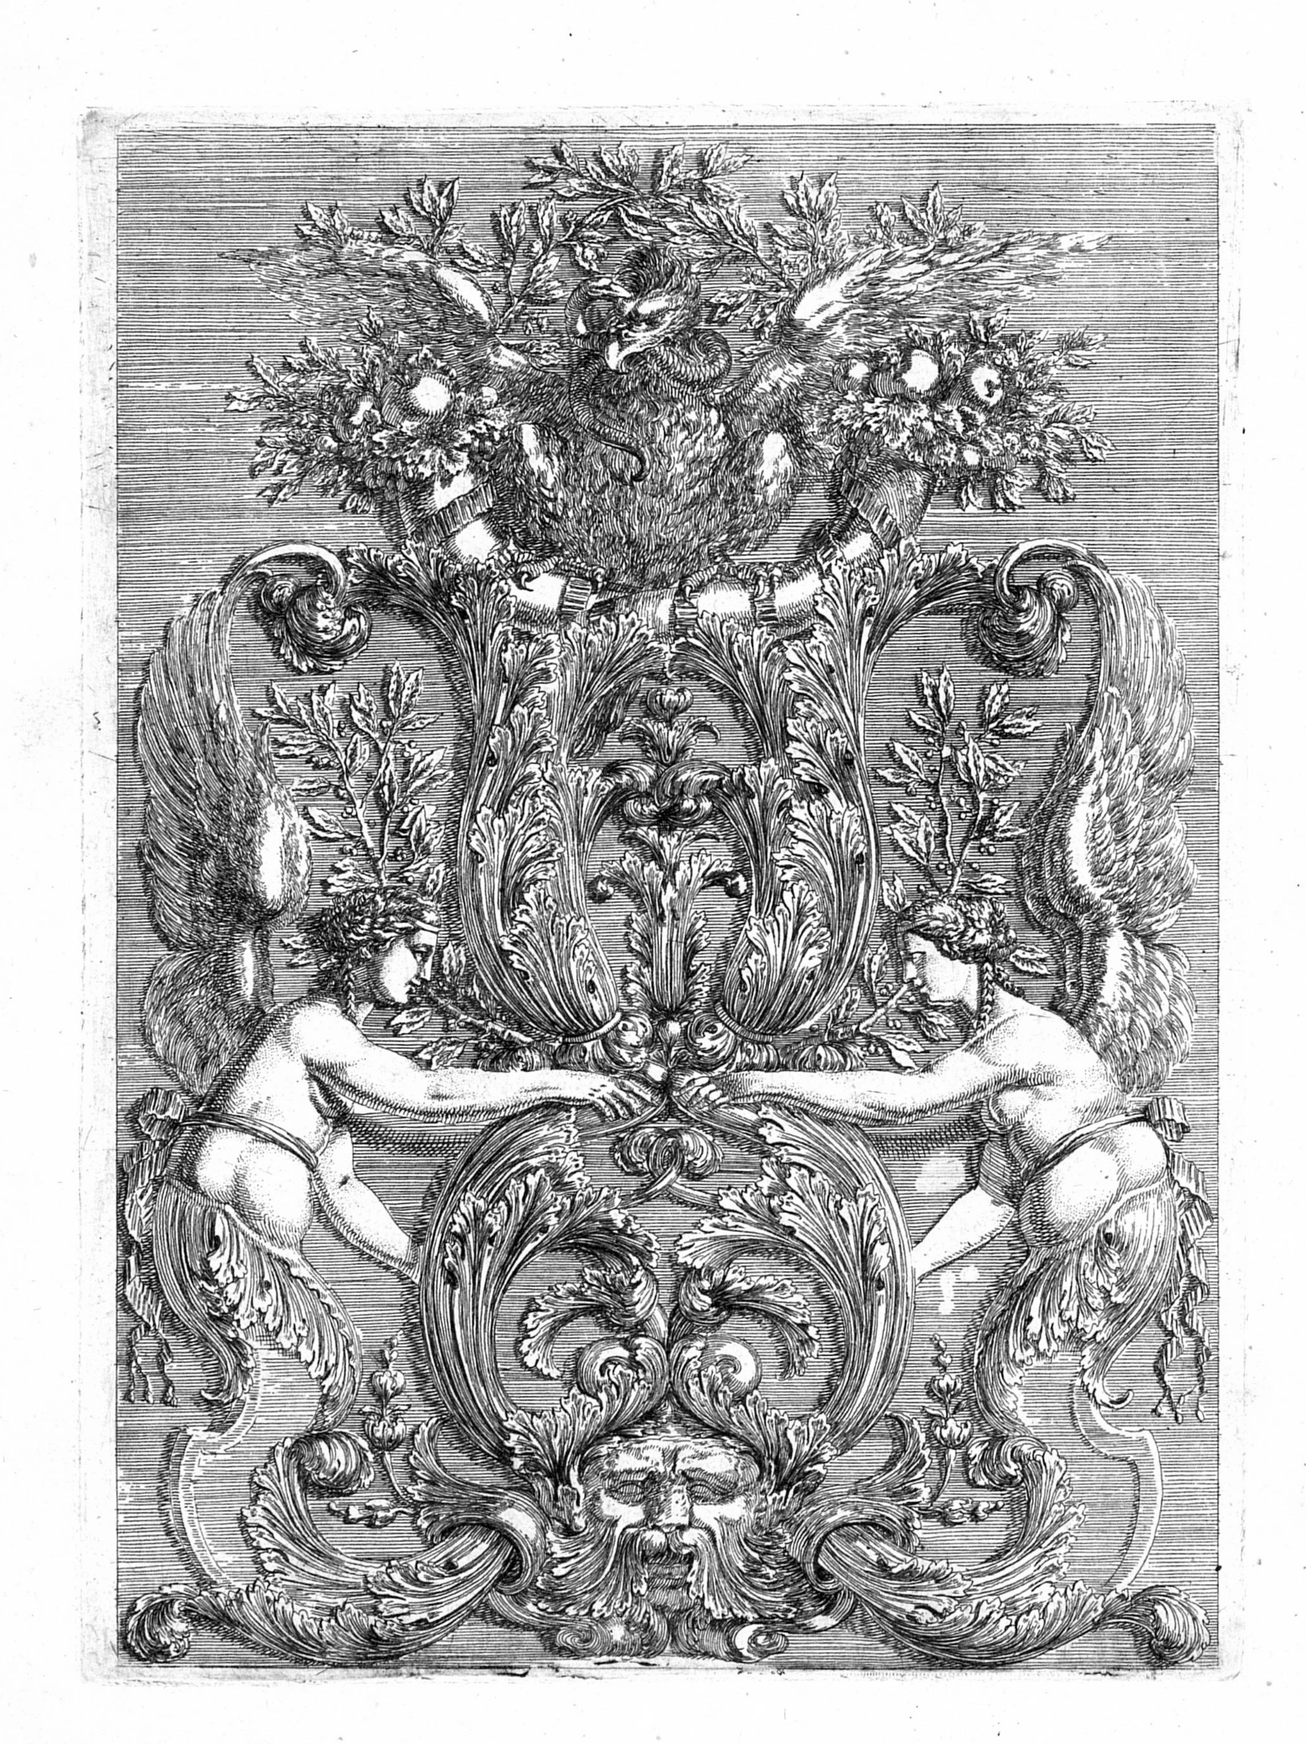




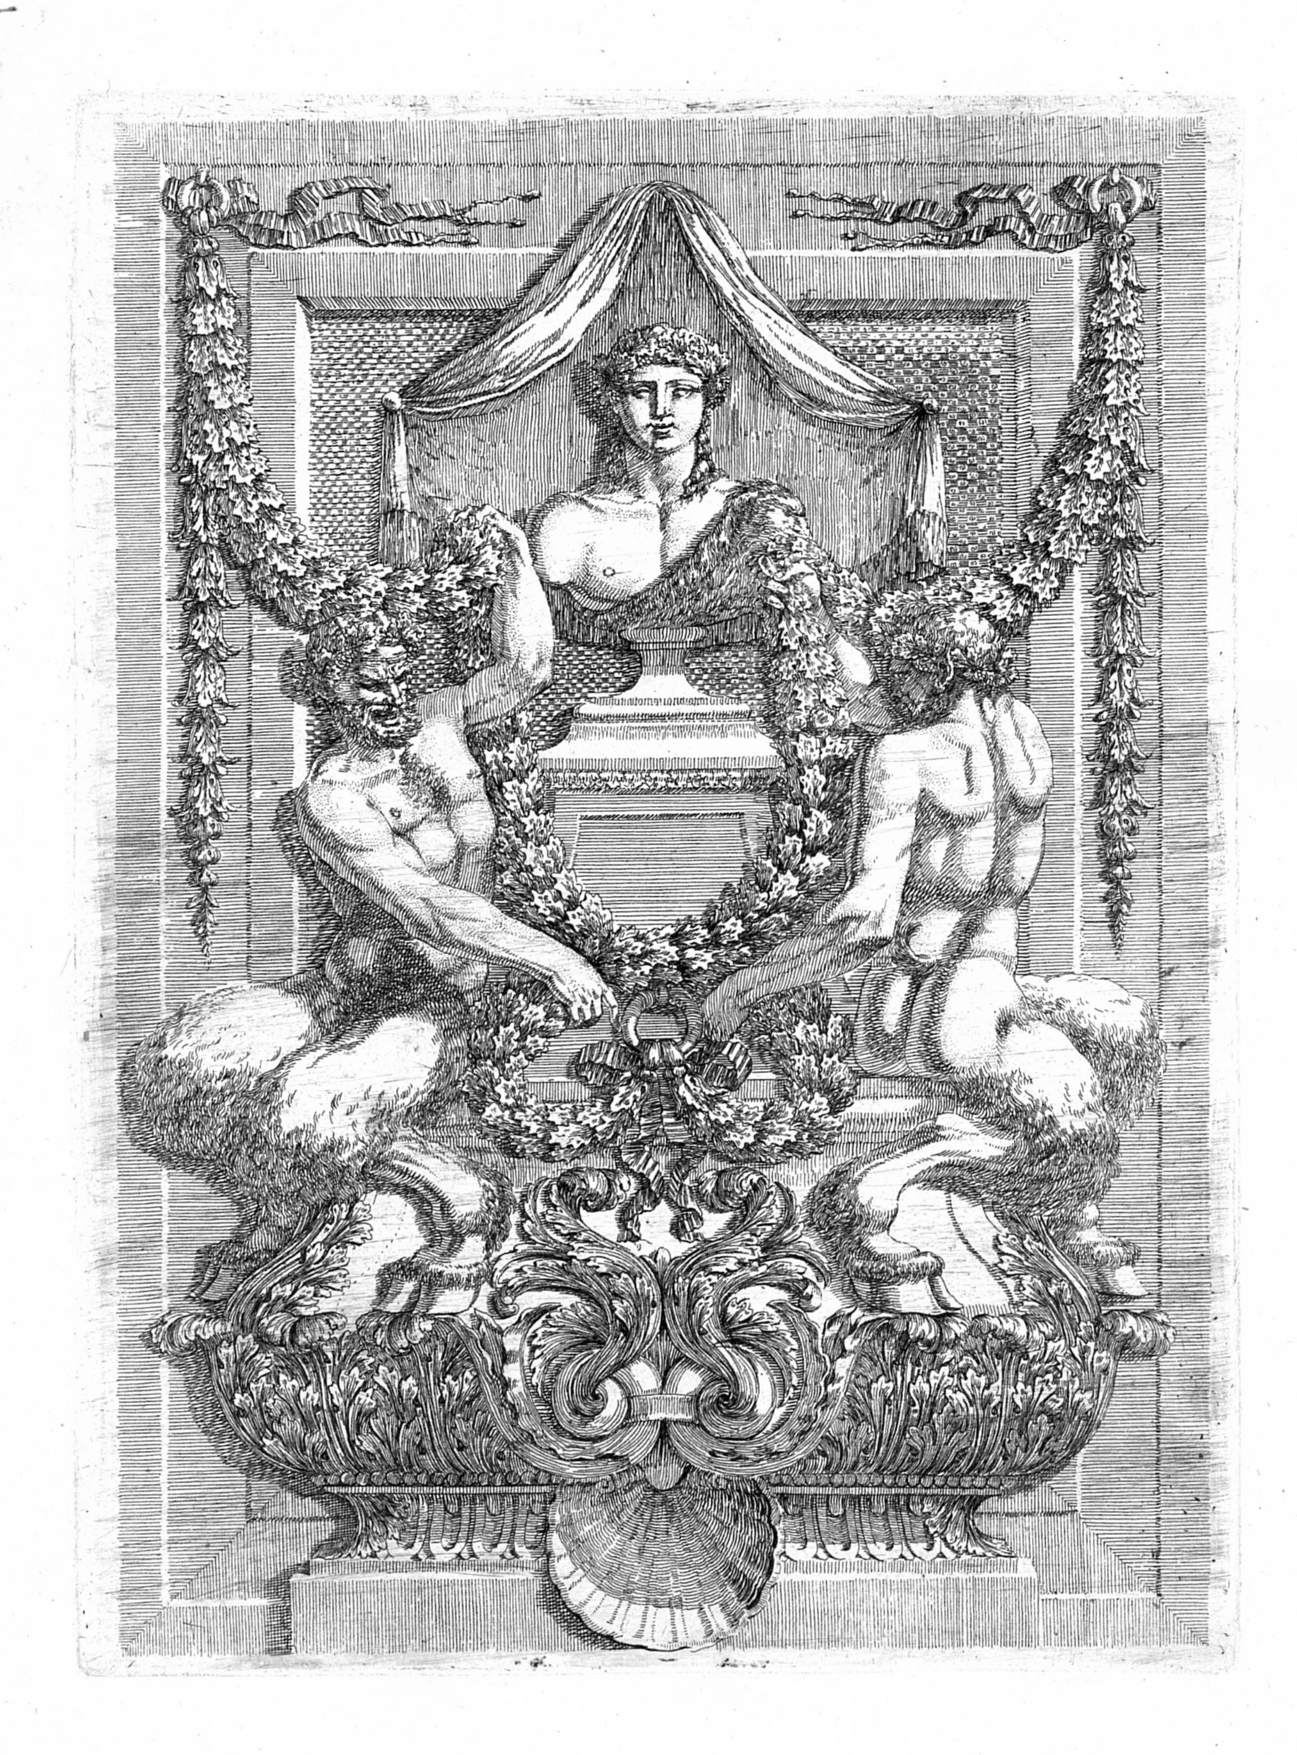

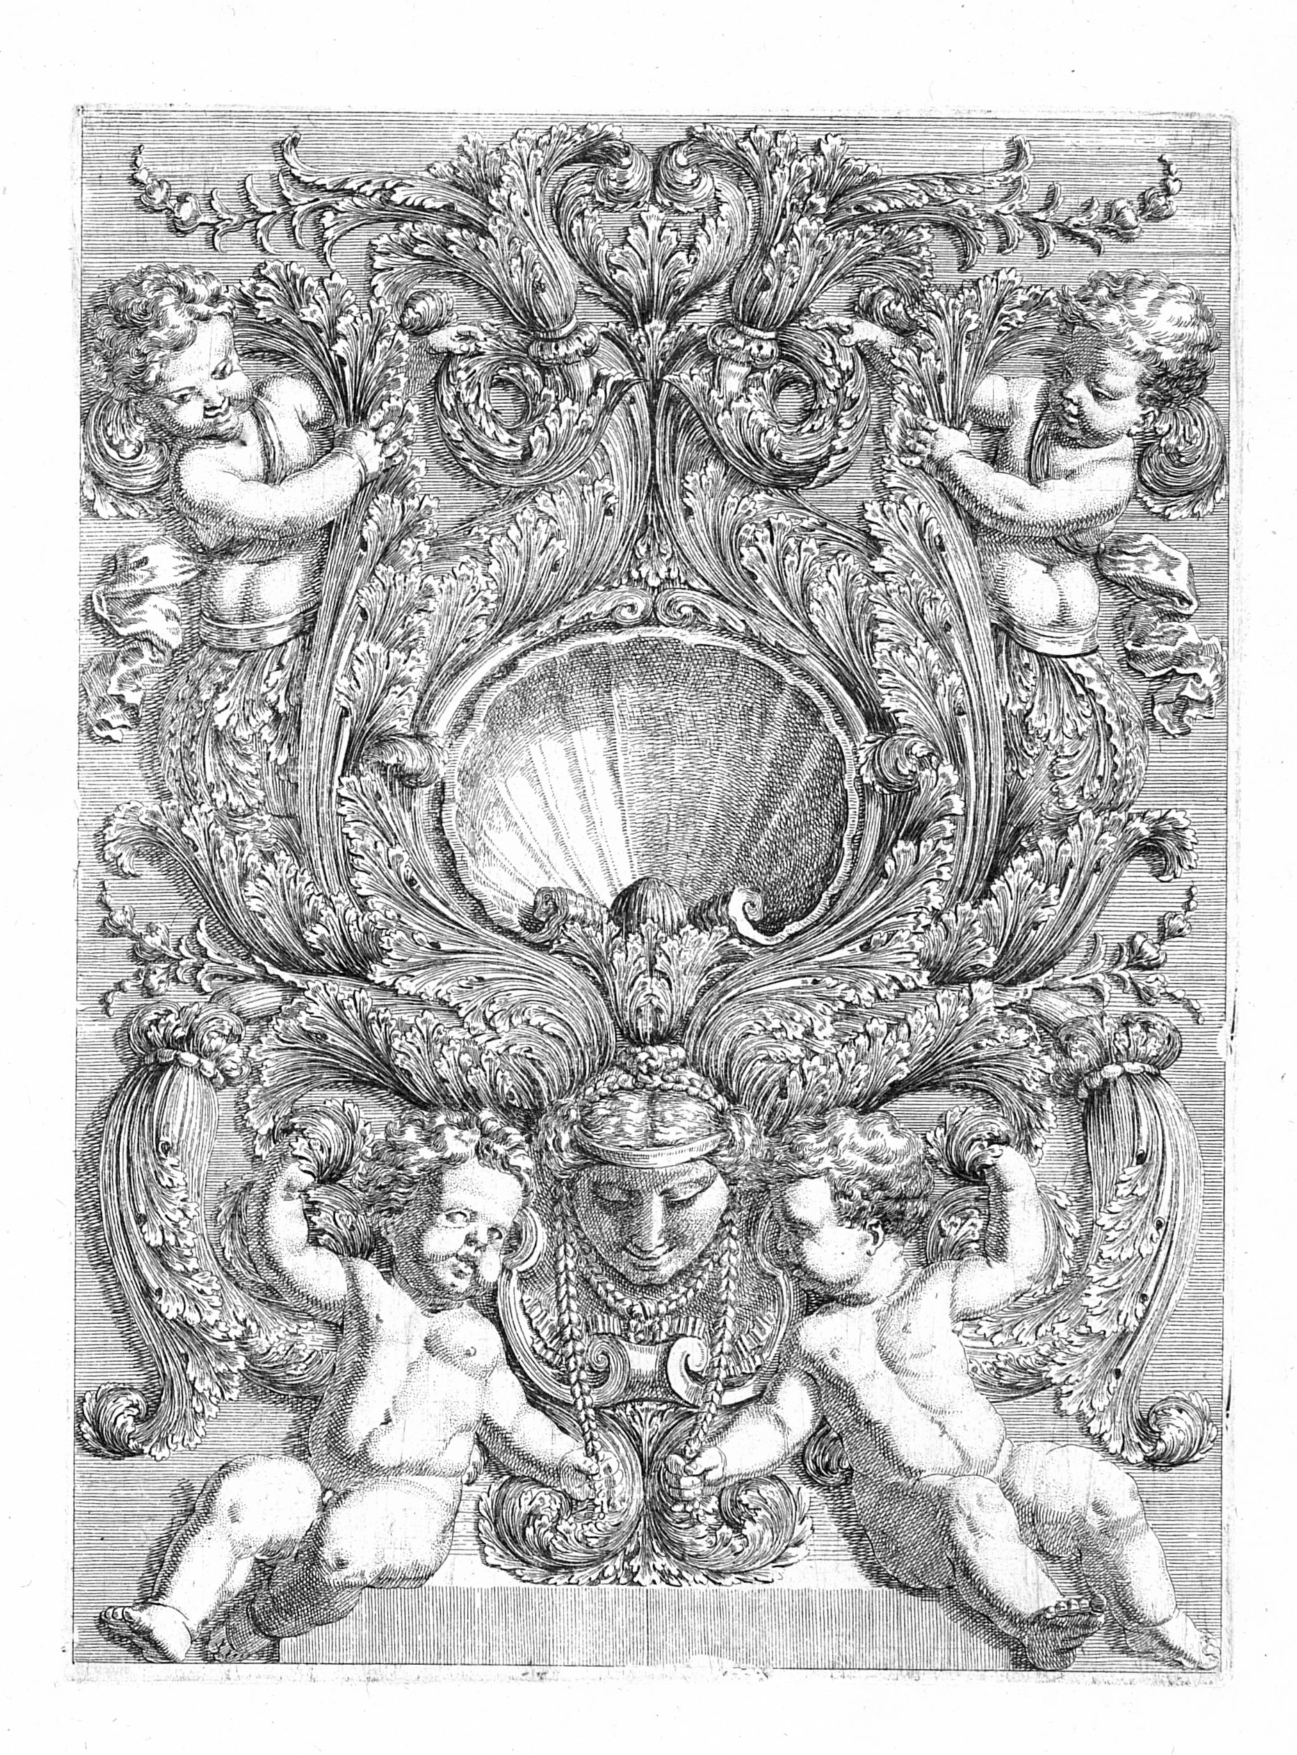


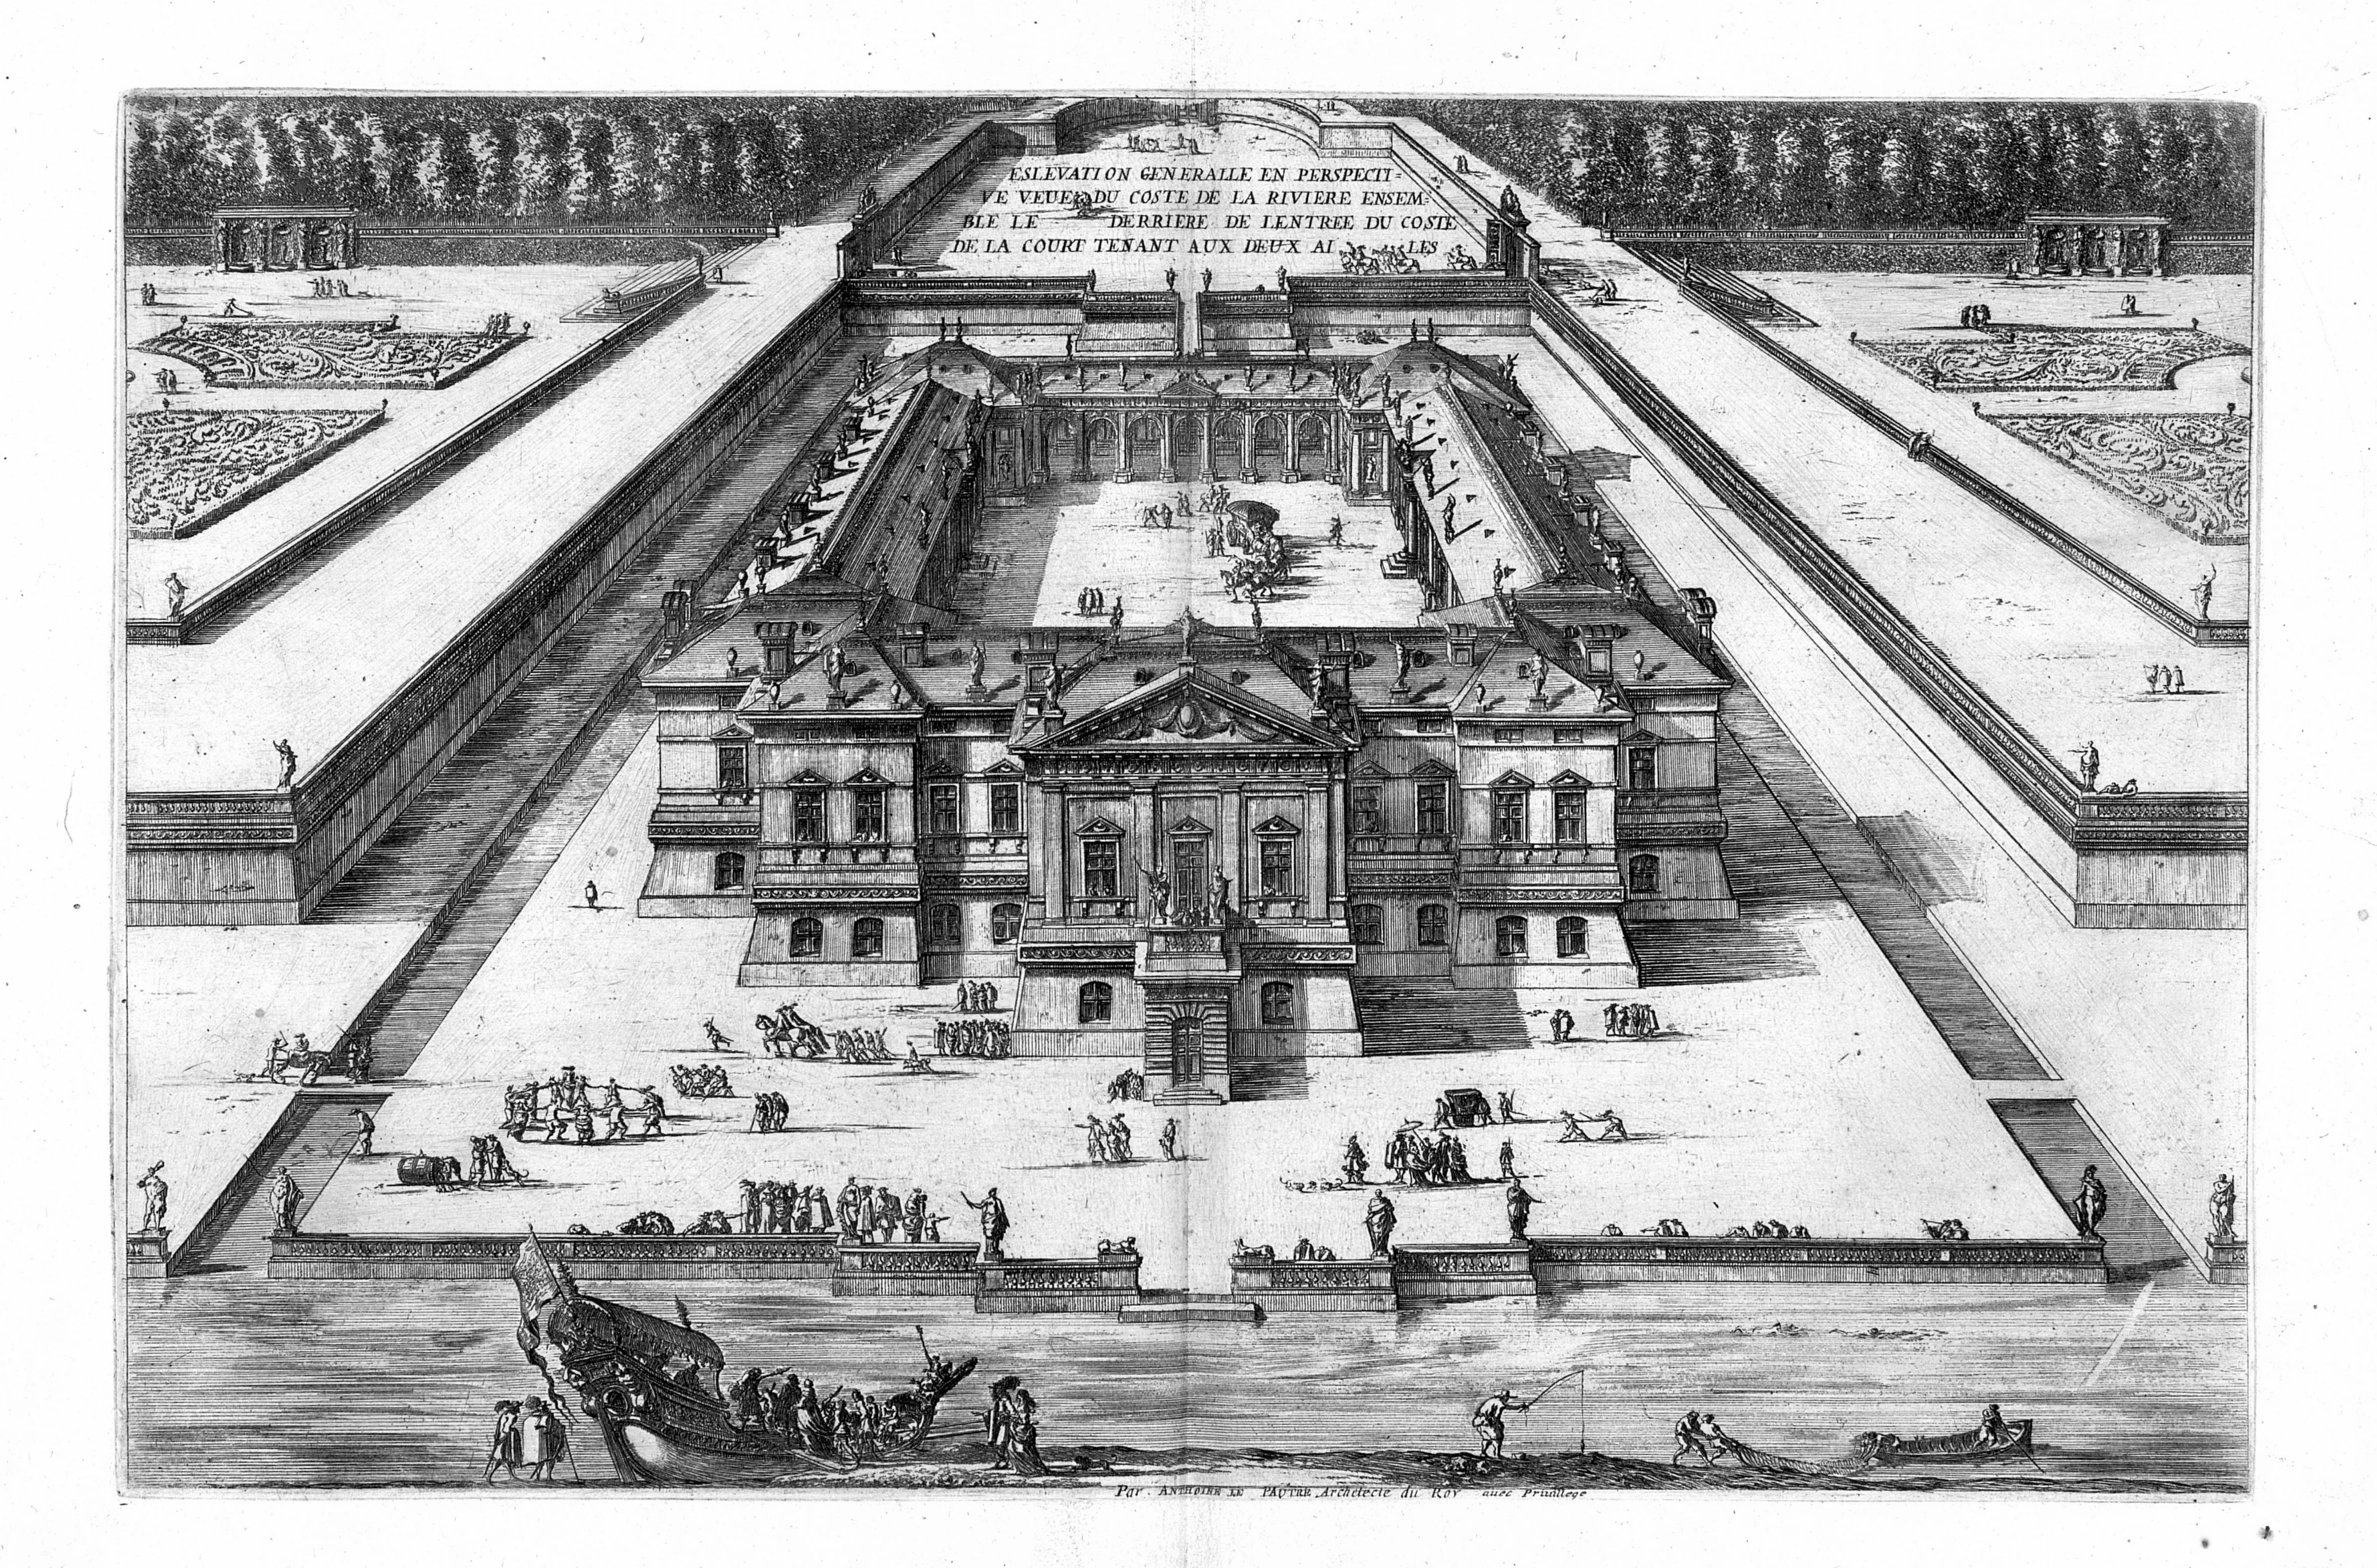

ESLEVATION GENERALLE EN PERSPECTI=
VE VEUE DU COSTE DE LA RIVIERE ENSEM=
BLE LE DERRIERE DE LENTREE DU COSTE
DE LA COURT TENANT AUX DEUX AI LES
Par. ANTHOINE LE PAUTRE Archetecte du Roy auec Priuilege

44

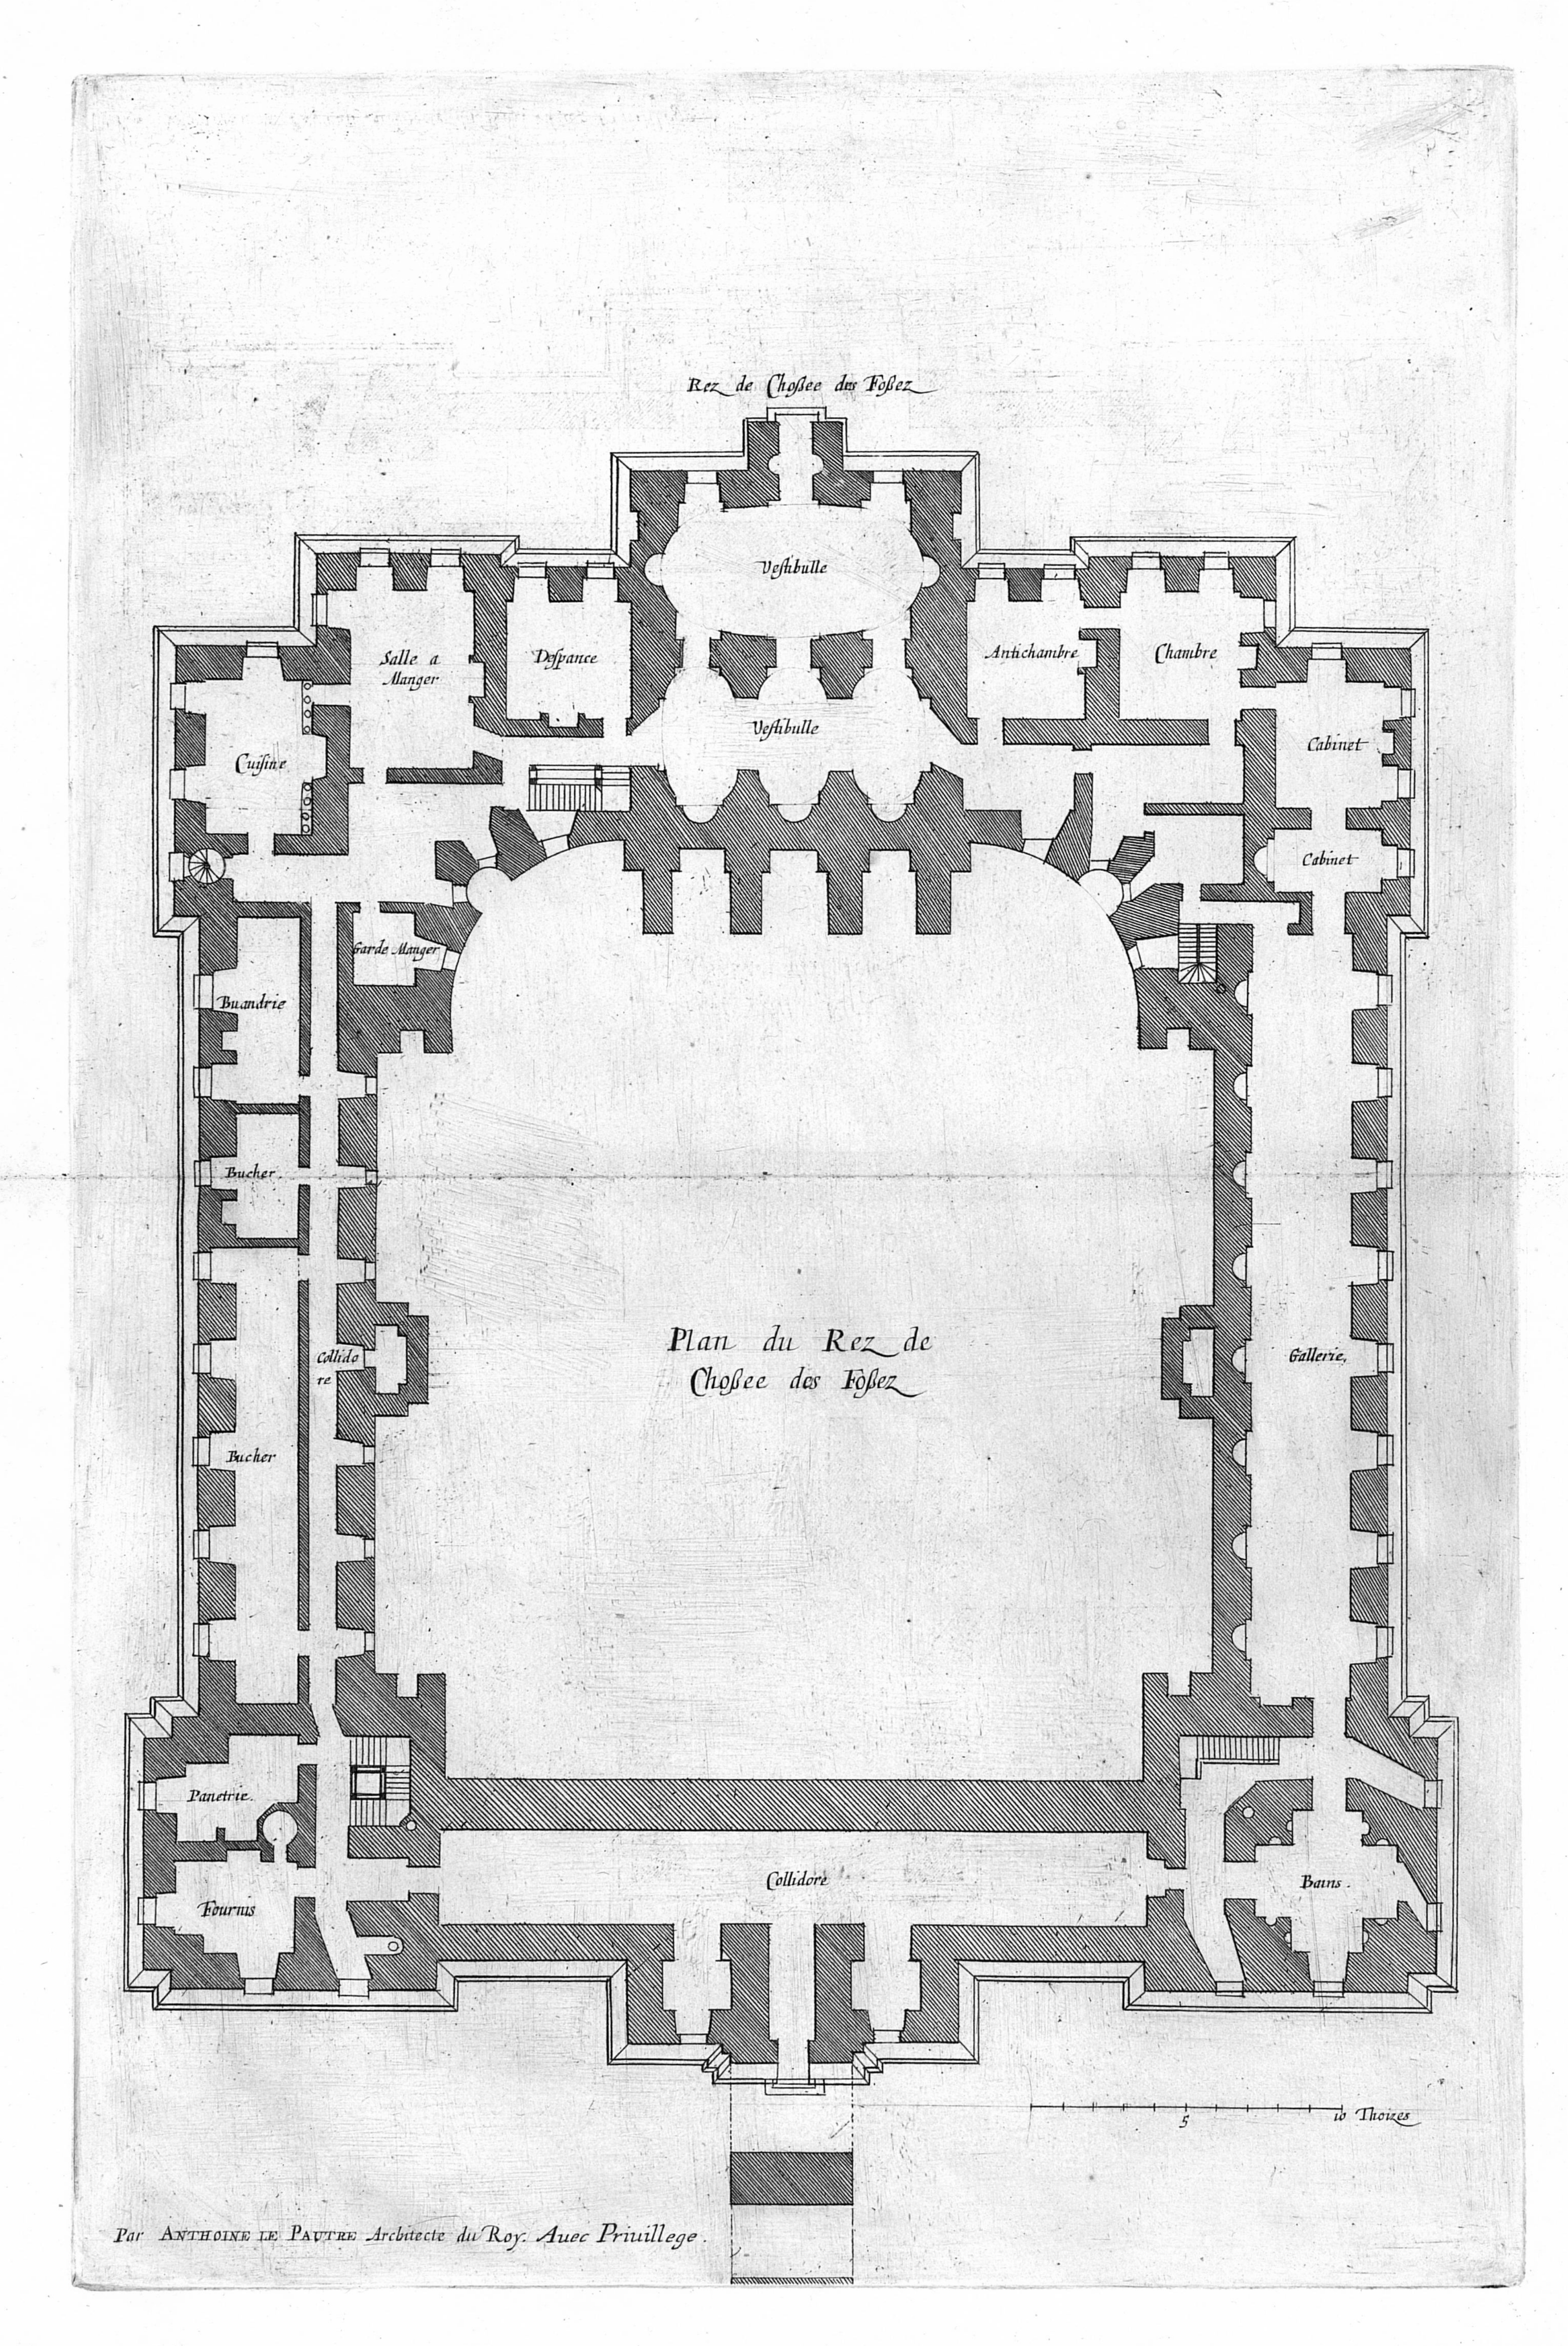

Rez de Chossee des Fossez
Vestibulle
Salle a Manger
Despance
Antichambre
Chambre
Cuisine
Vestibulle
Cabinet
Cabinet
Garde Manger
Buandrie
Bucher
Collidore
Bucher
Plan du Rez de Chossee des Fossez
Gallerie
Panetrie
Fournis
Collidore
Bains
5
10 Thoizes
Par Anthoine le Pautre Architecte du Roy. Auec Priuillege.

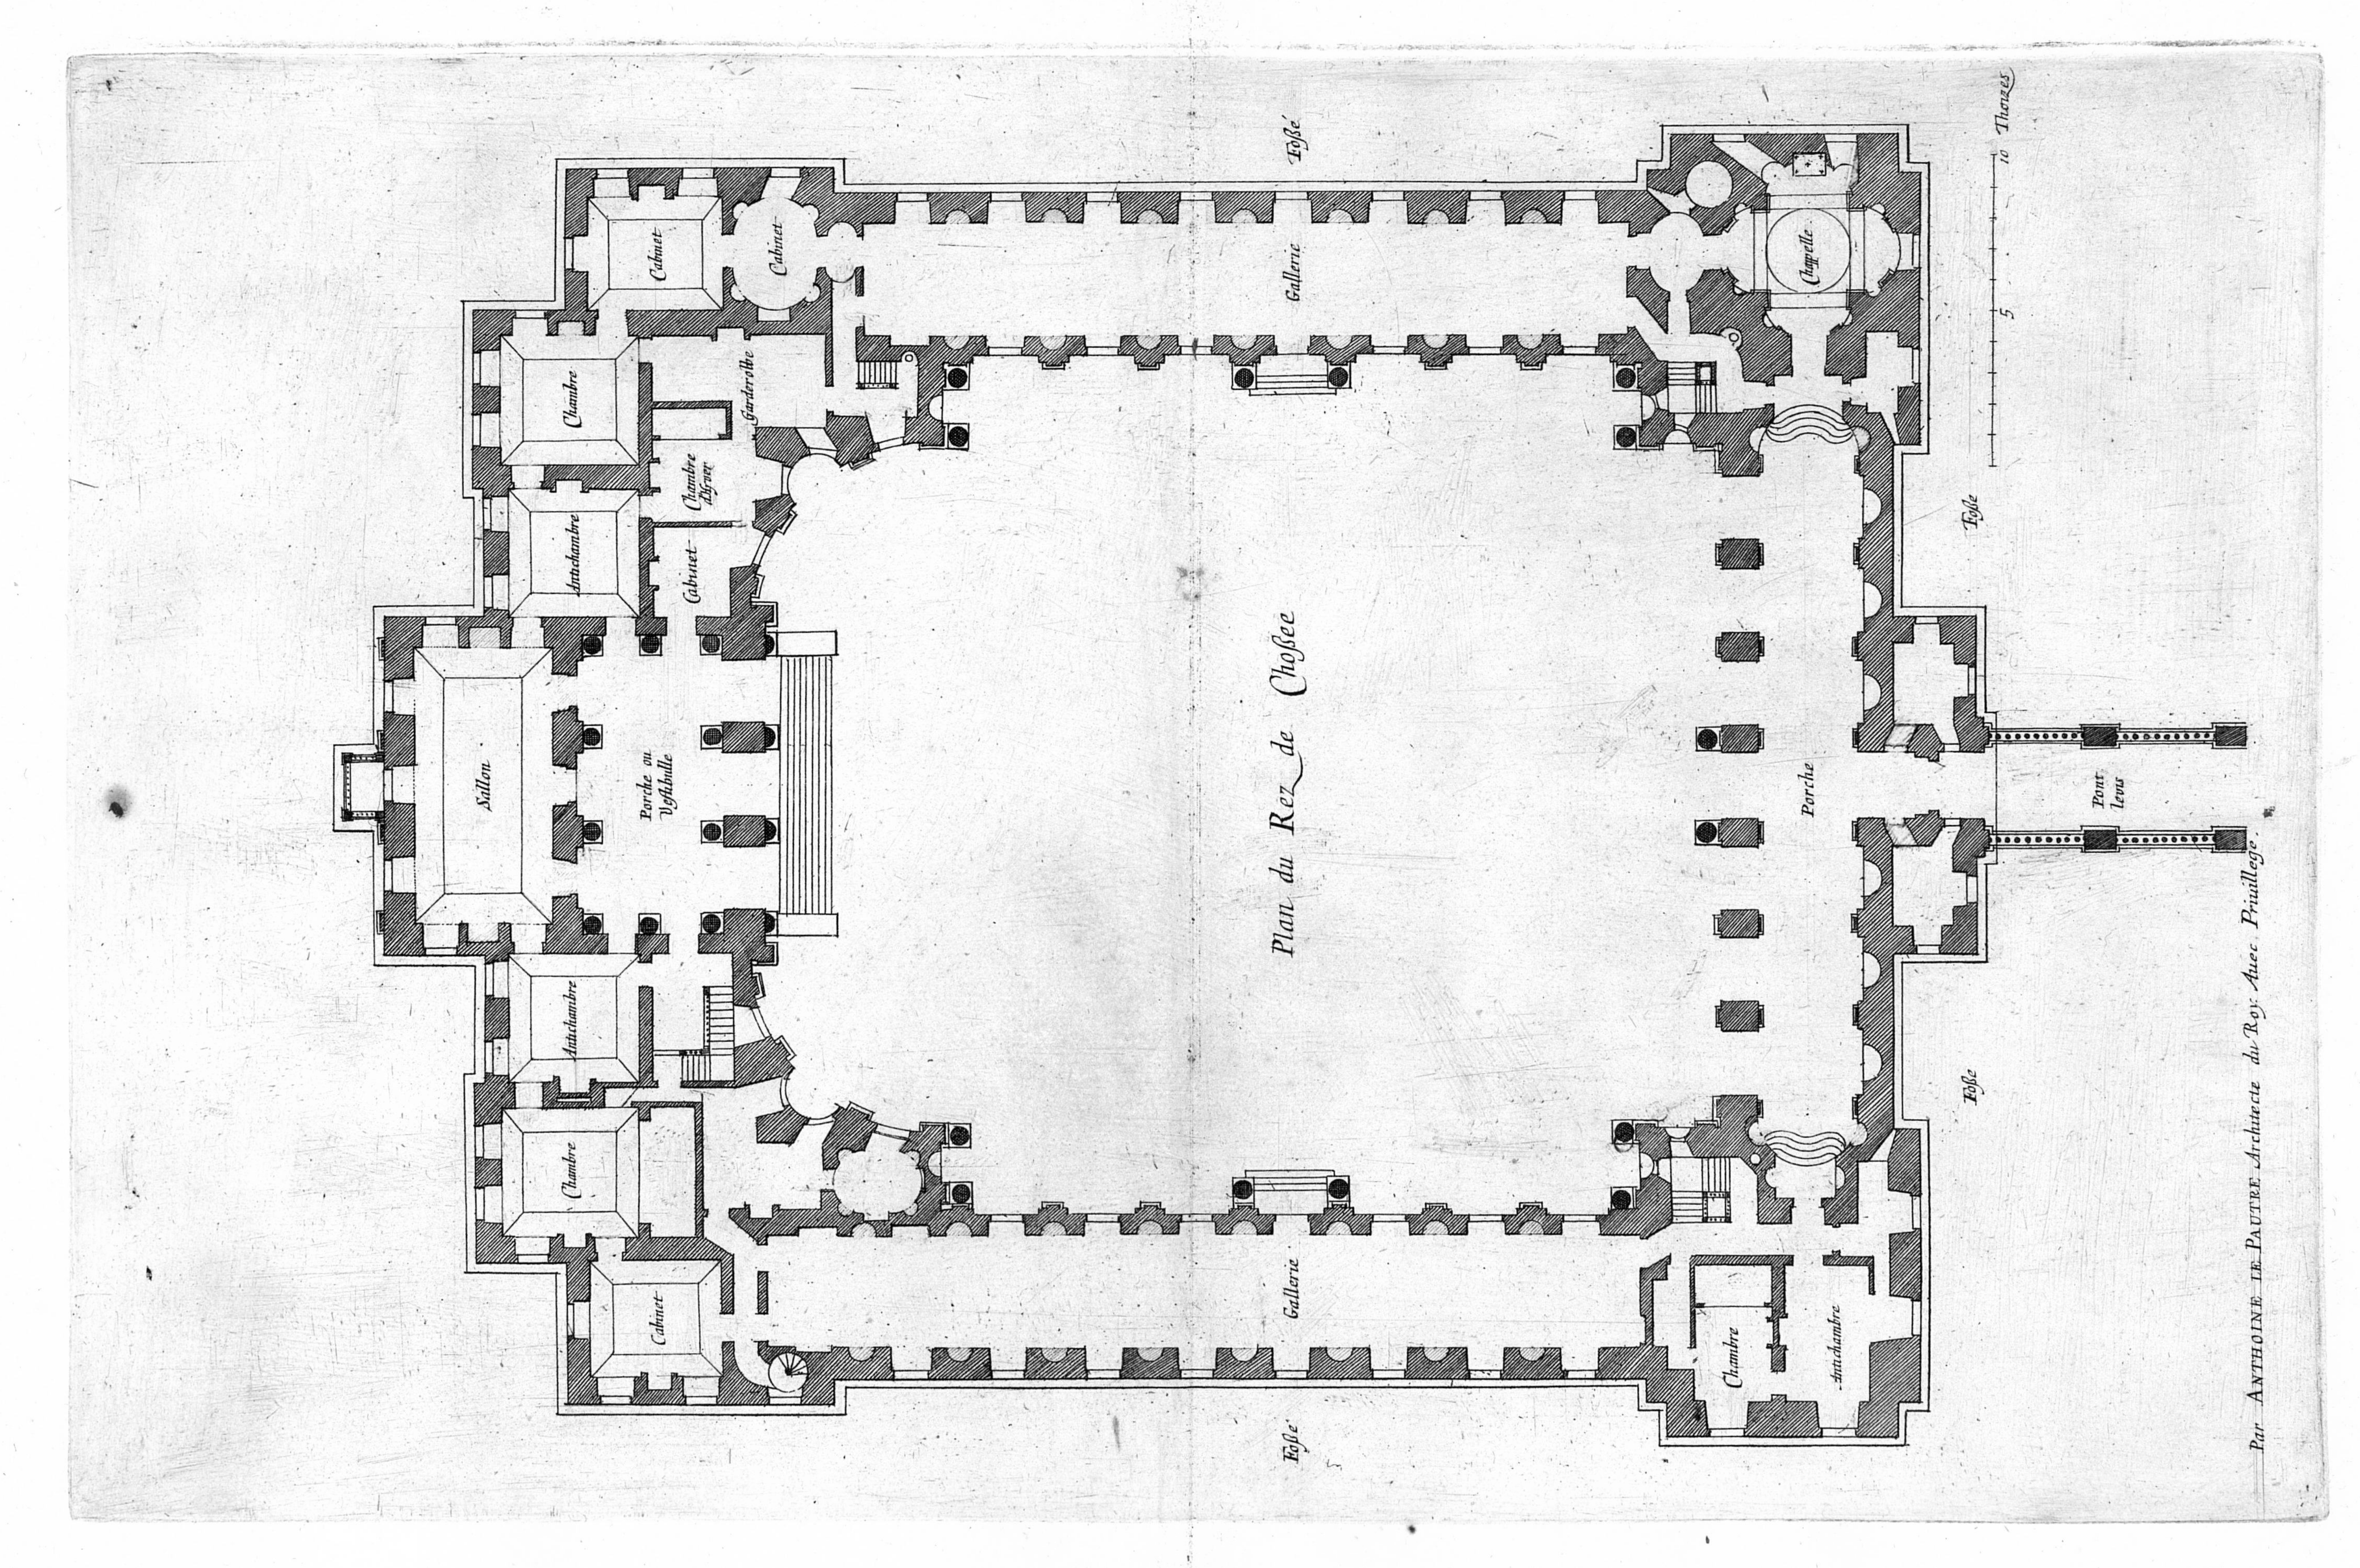

Plan du Rez de Chossee
Fossé
Gallerie
Cabinet
Cabinet
Chapelle
Chambre
Garderobbe
Antichambre
Cabinet
Sallon
Porche ou Vestibulle
Antichambre
Chambre
Cabinet
Gallerie
Porche
Pont levis
Fossé
Fossé
Fossé
Chambre
Antichambre
5
10 Thoises
Par ANTHOINE LE PAUTRE Architecte du Roy. Auec Priuillege

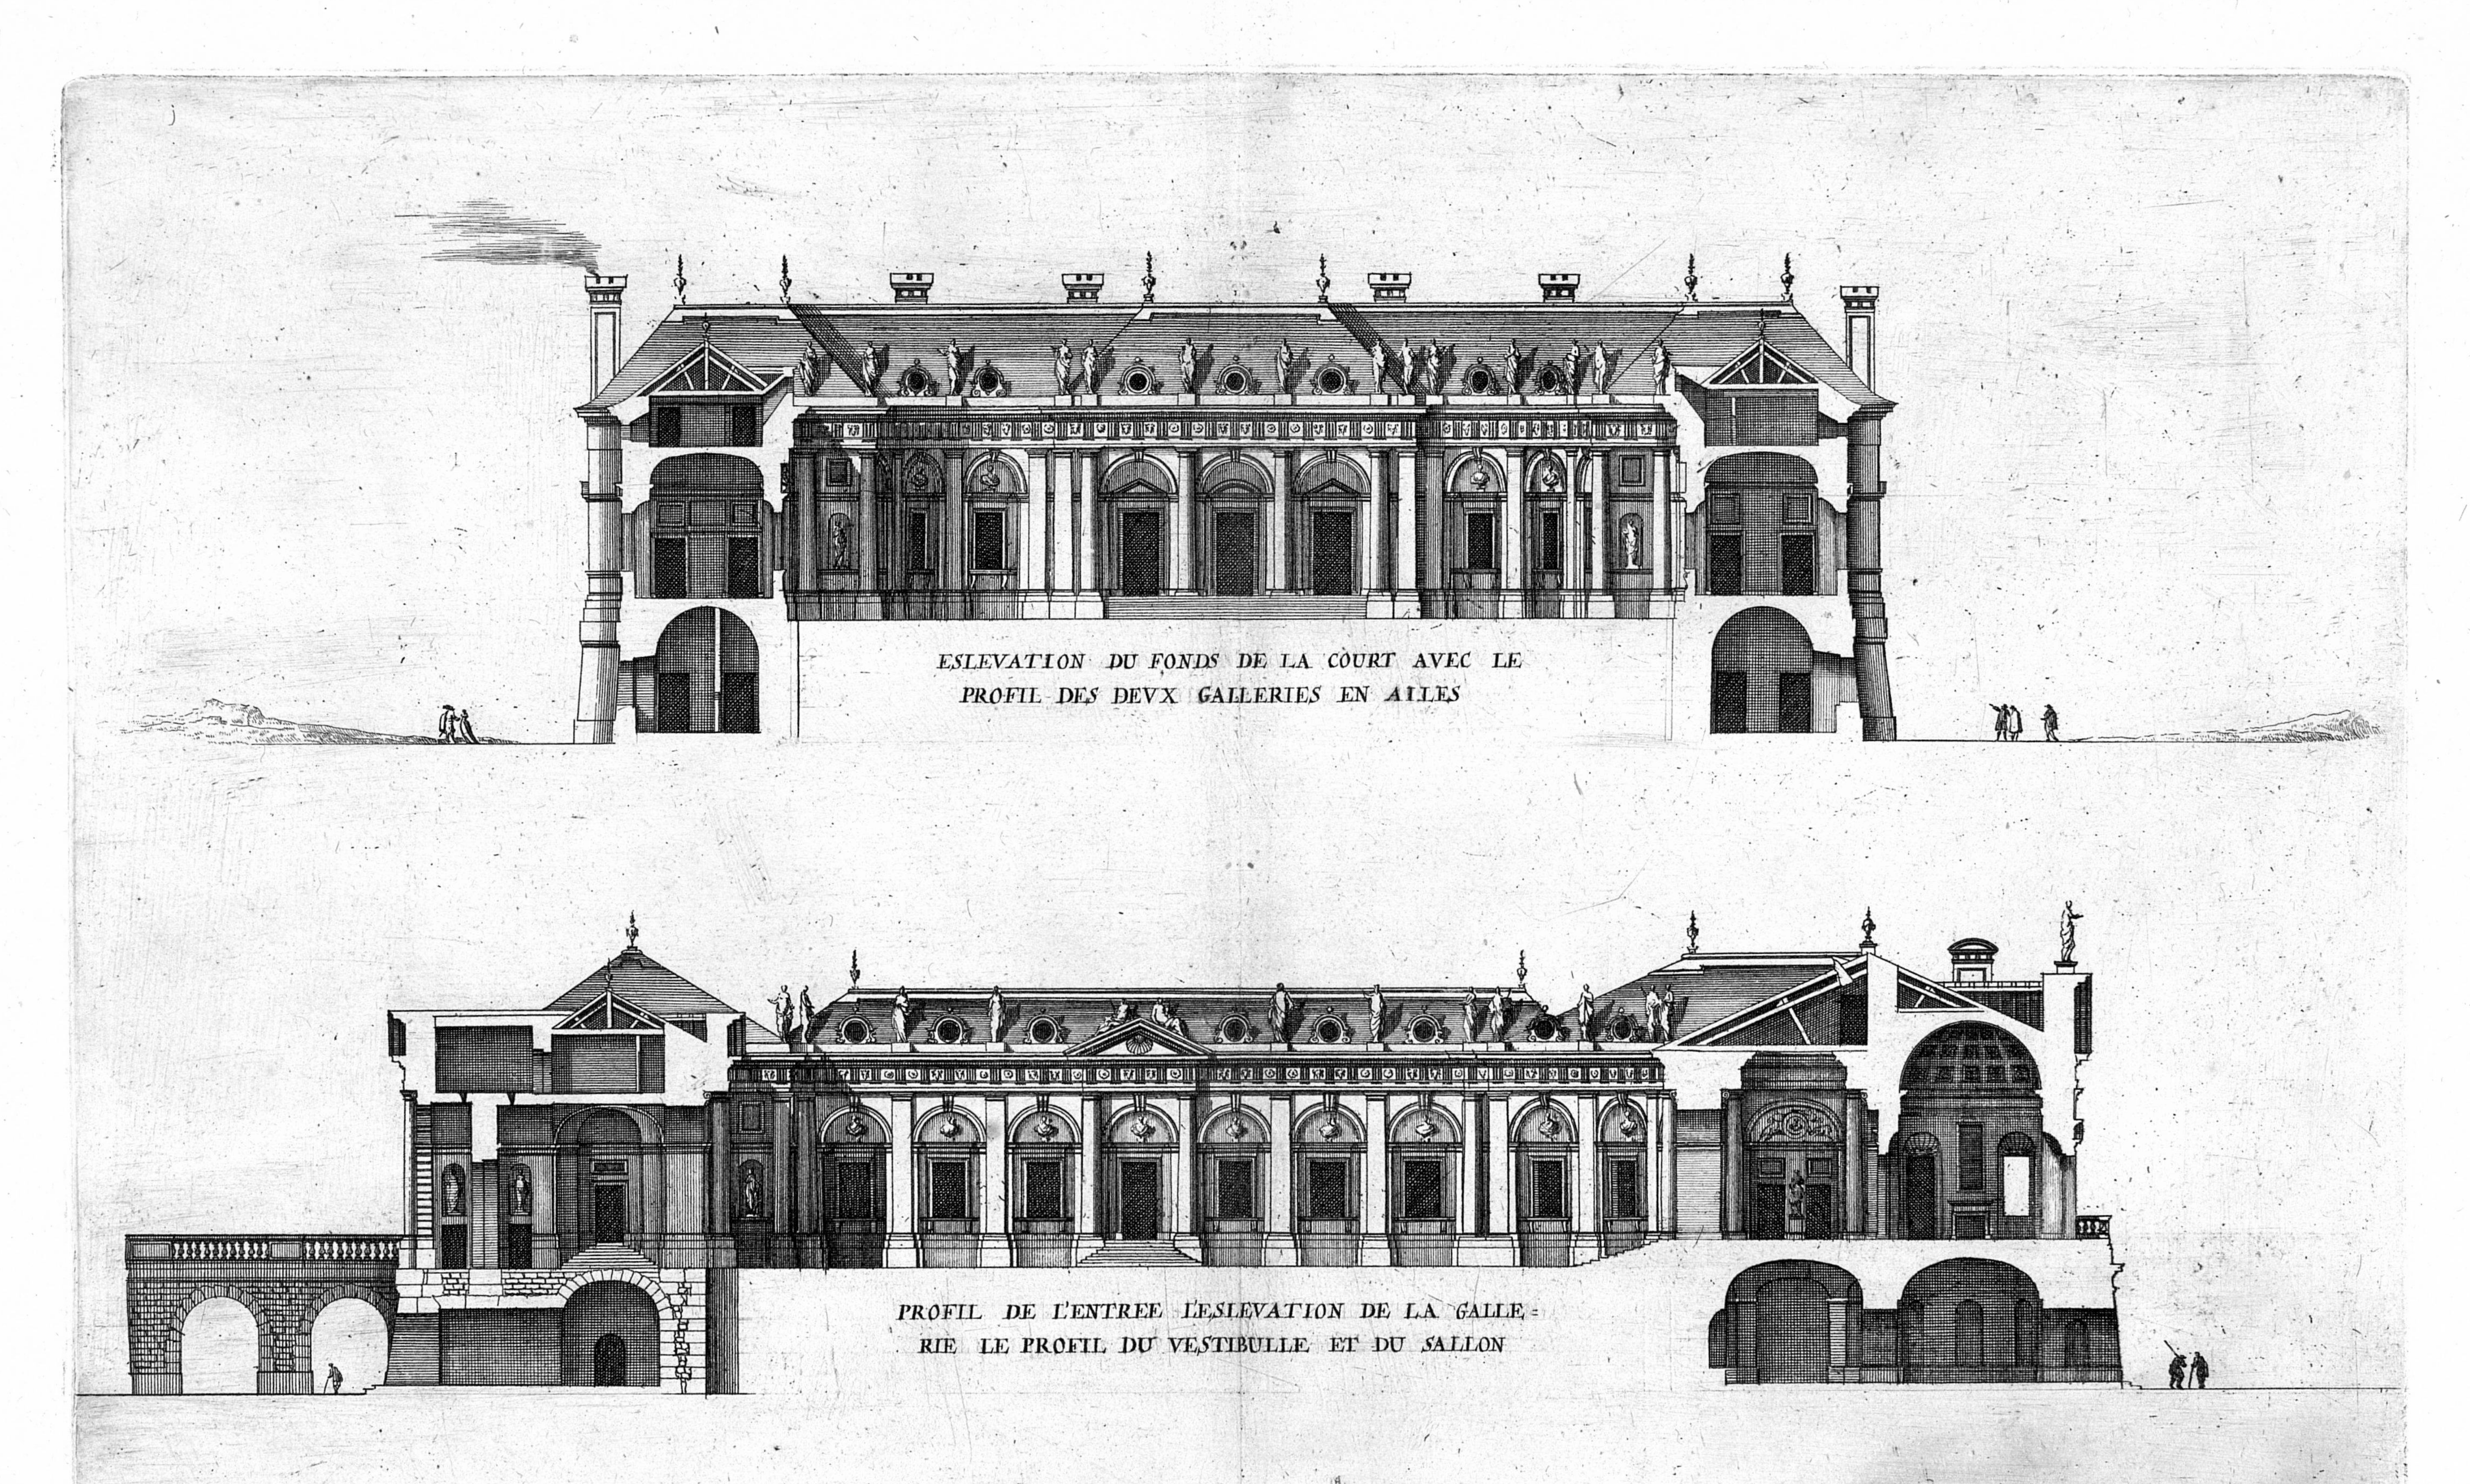

ESLEVATION DU FONDS DE LA COURT AVEC LE
PROFIL DES DEVX GALLERIES EN AILES
PROFIL DE L'ENTREE L'ESLEVATION DE LA GALLE=
RIE LE PROFIL DU VESTIBULLE ET DU SALLON
Par ANTHOINE LE PAUTRE Architecte du Roy
Auec Priuillege




Par ANTHOINE LE PAUTRE Architecte du Roy

Auec Priuillege.

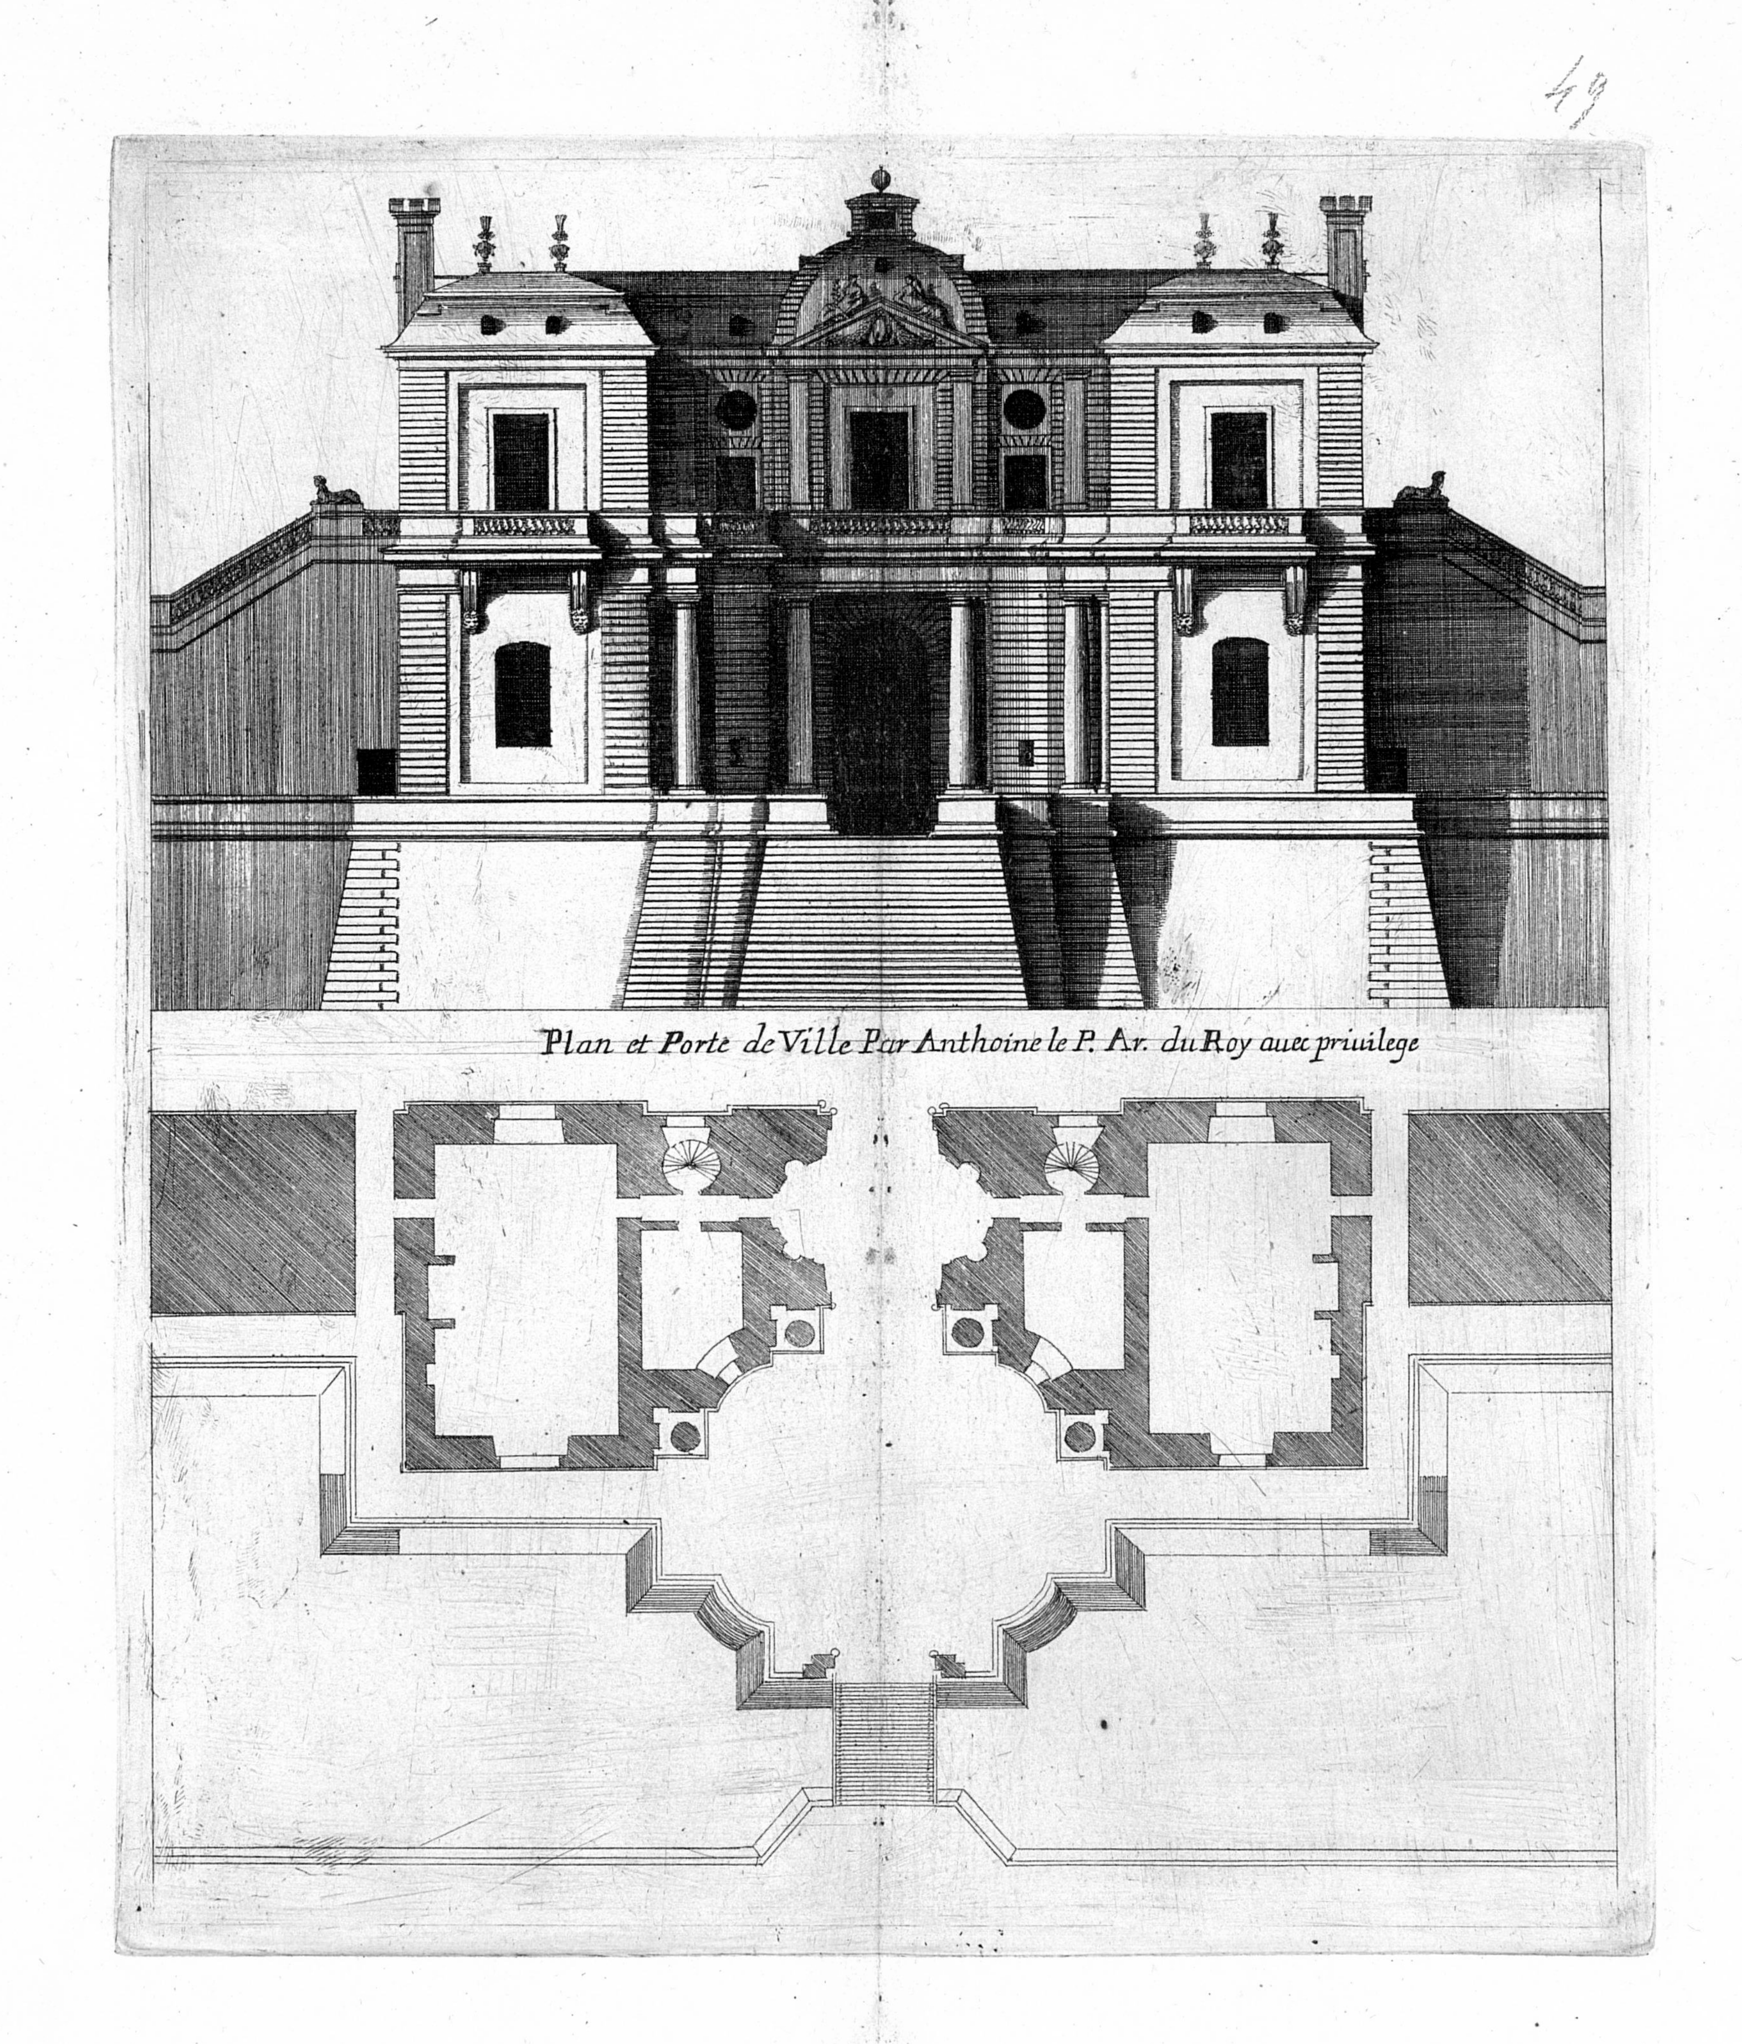
Plan et Porte de Ville Par Anthoine le P. Ar. du Roy auec priuilege

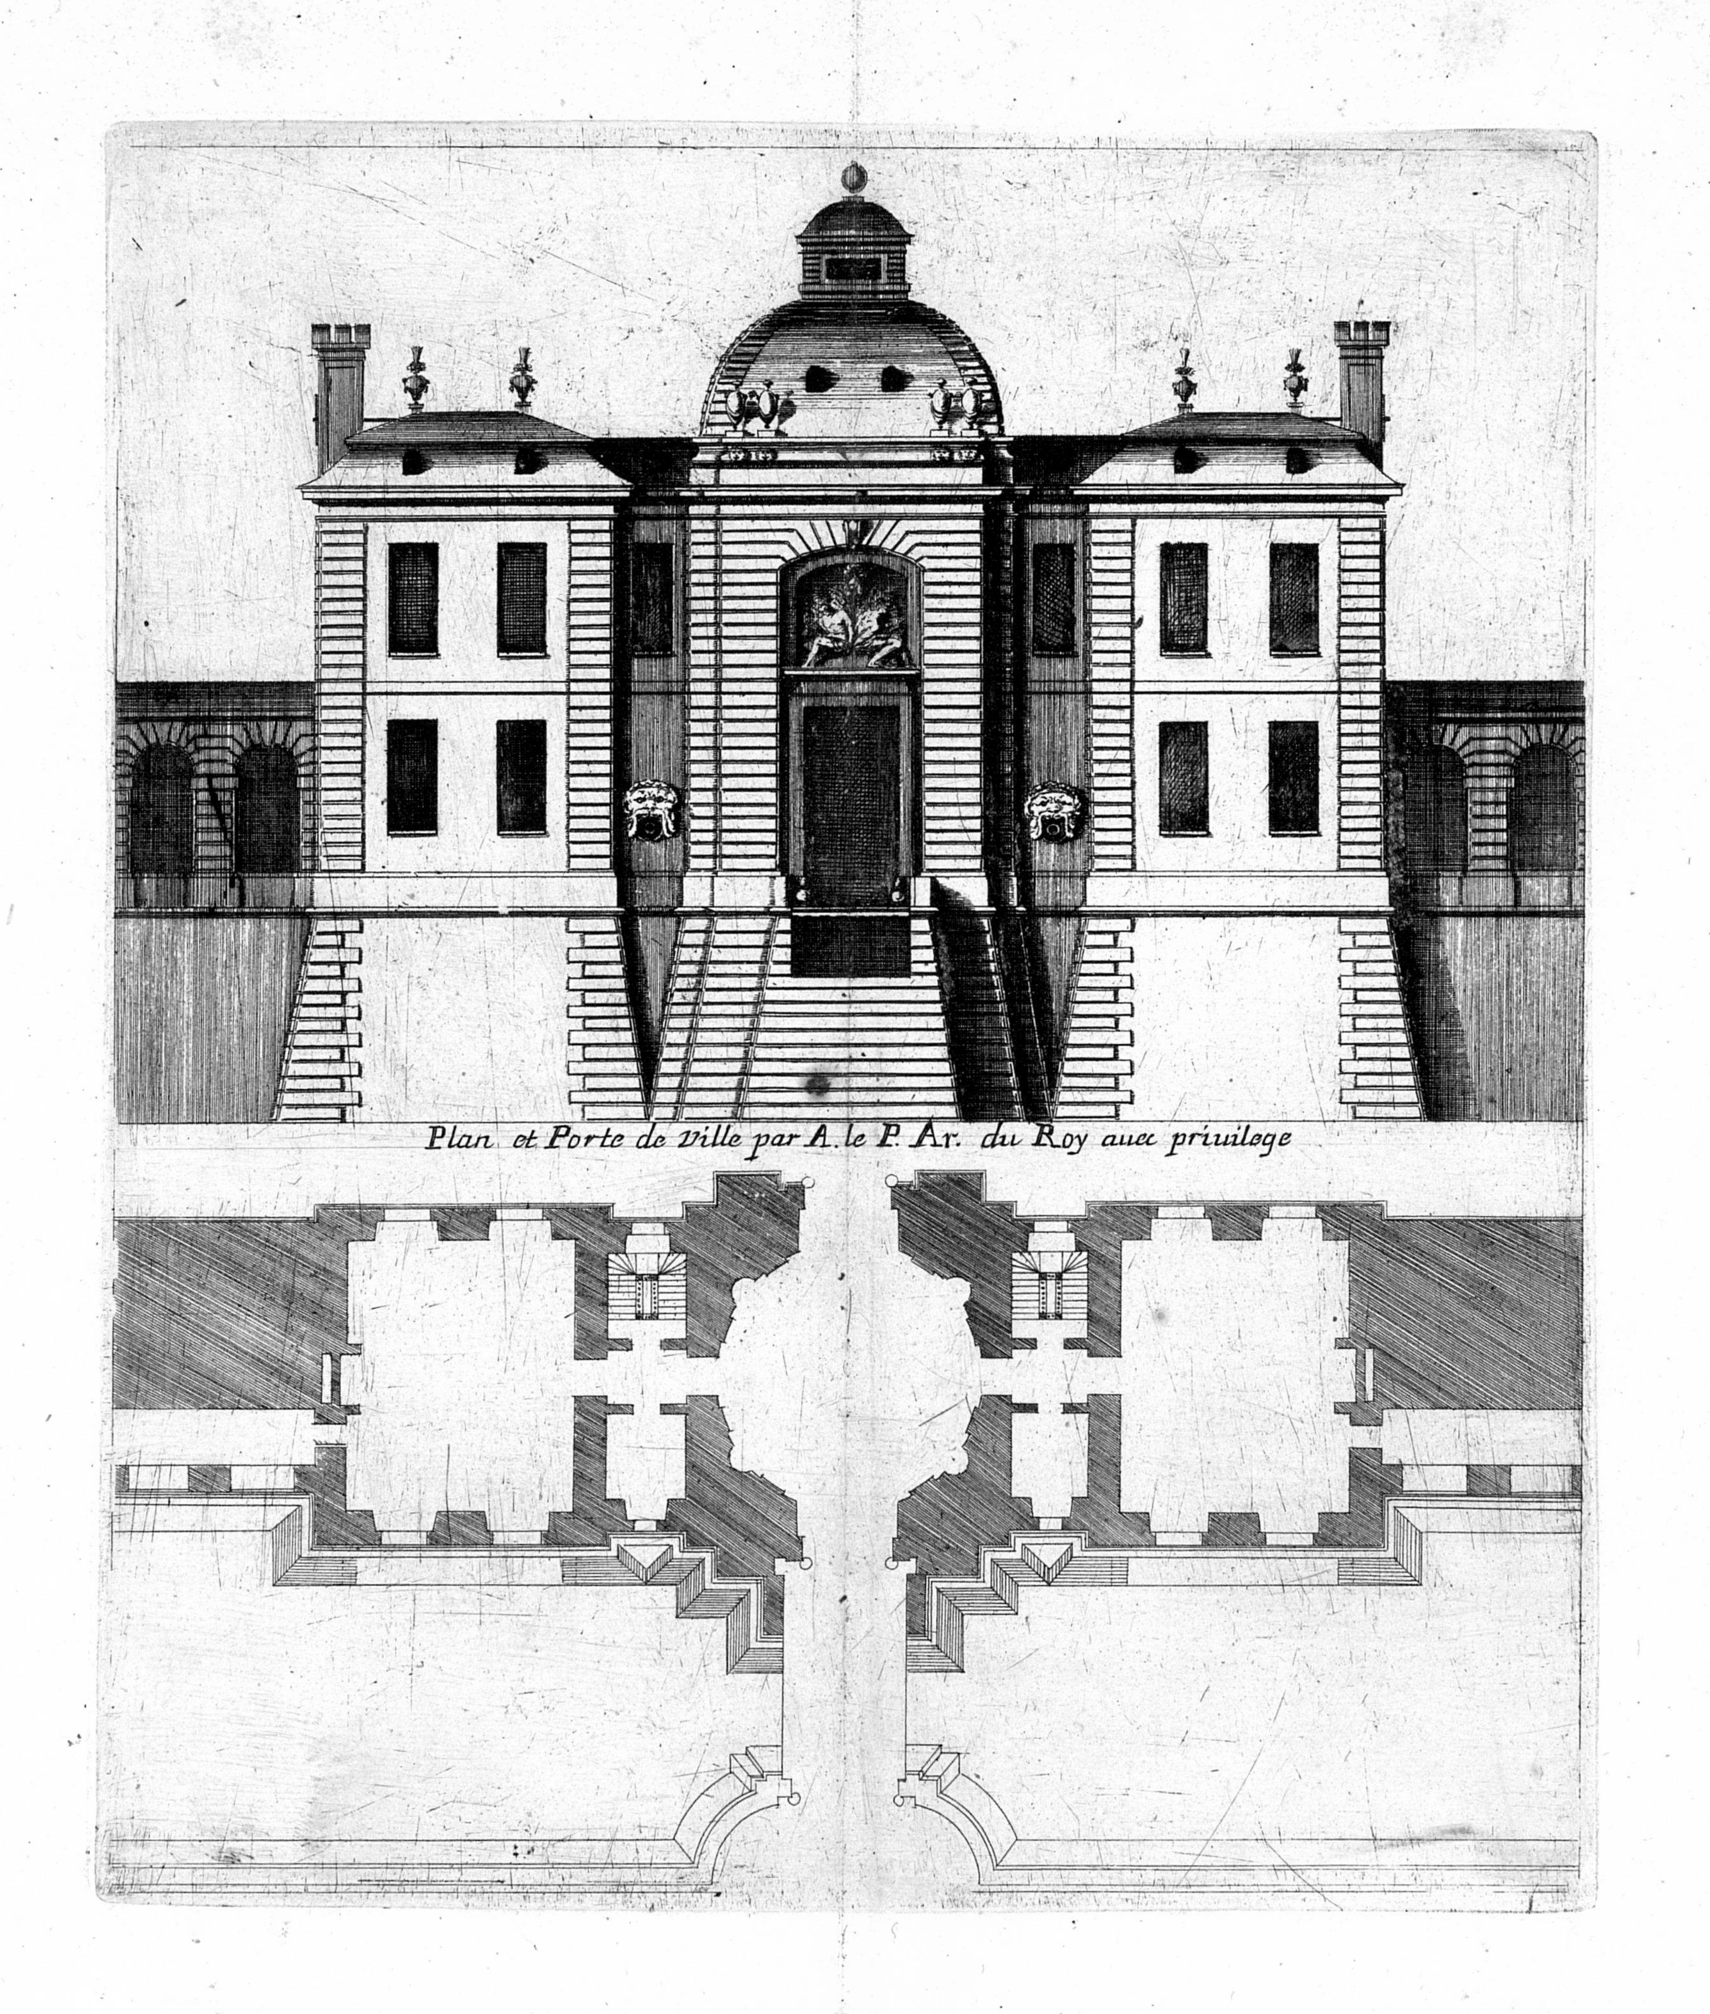
Plan et Porte de ville par A. le P. Ar. du Roy auec priuilege



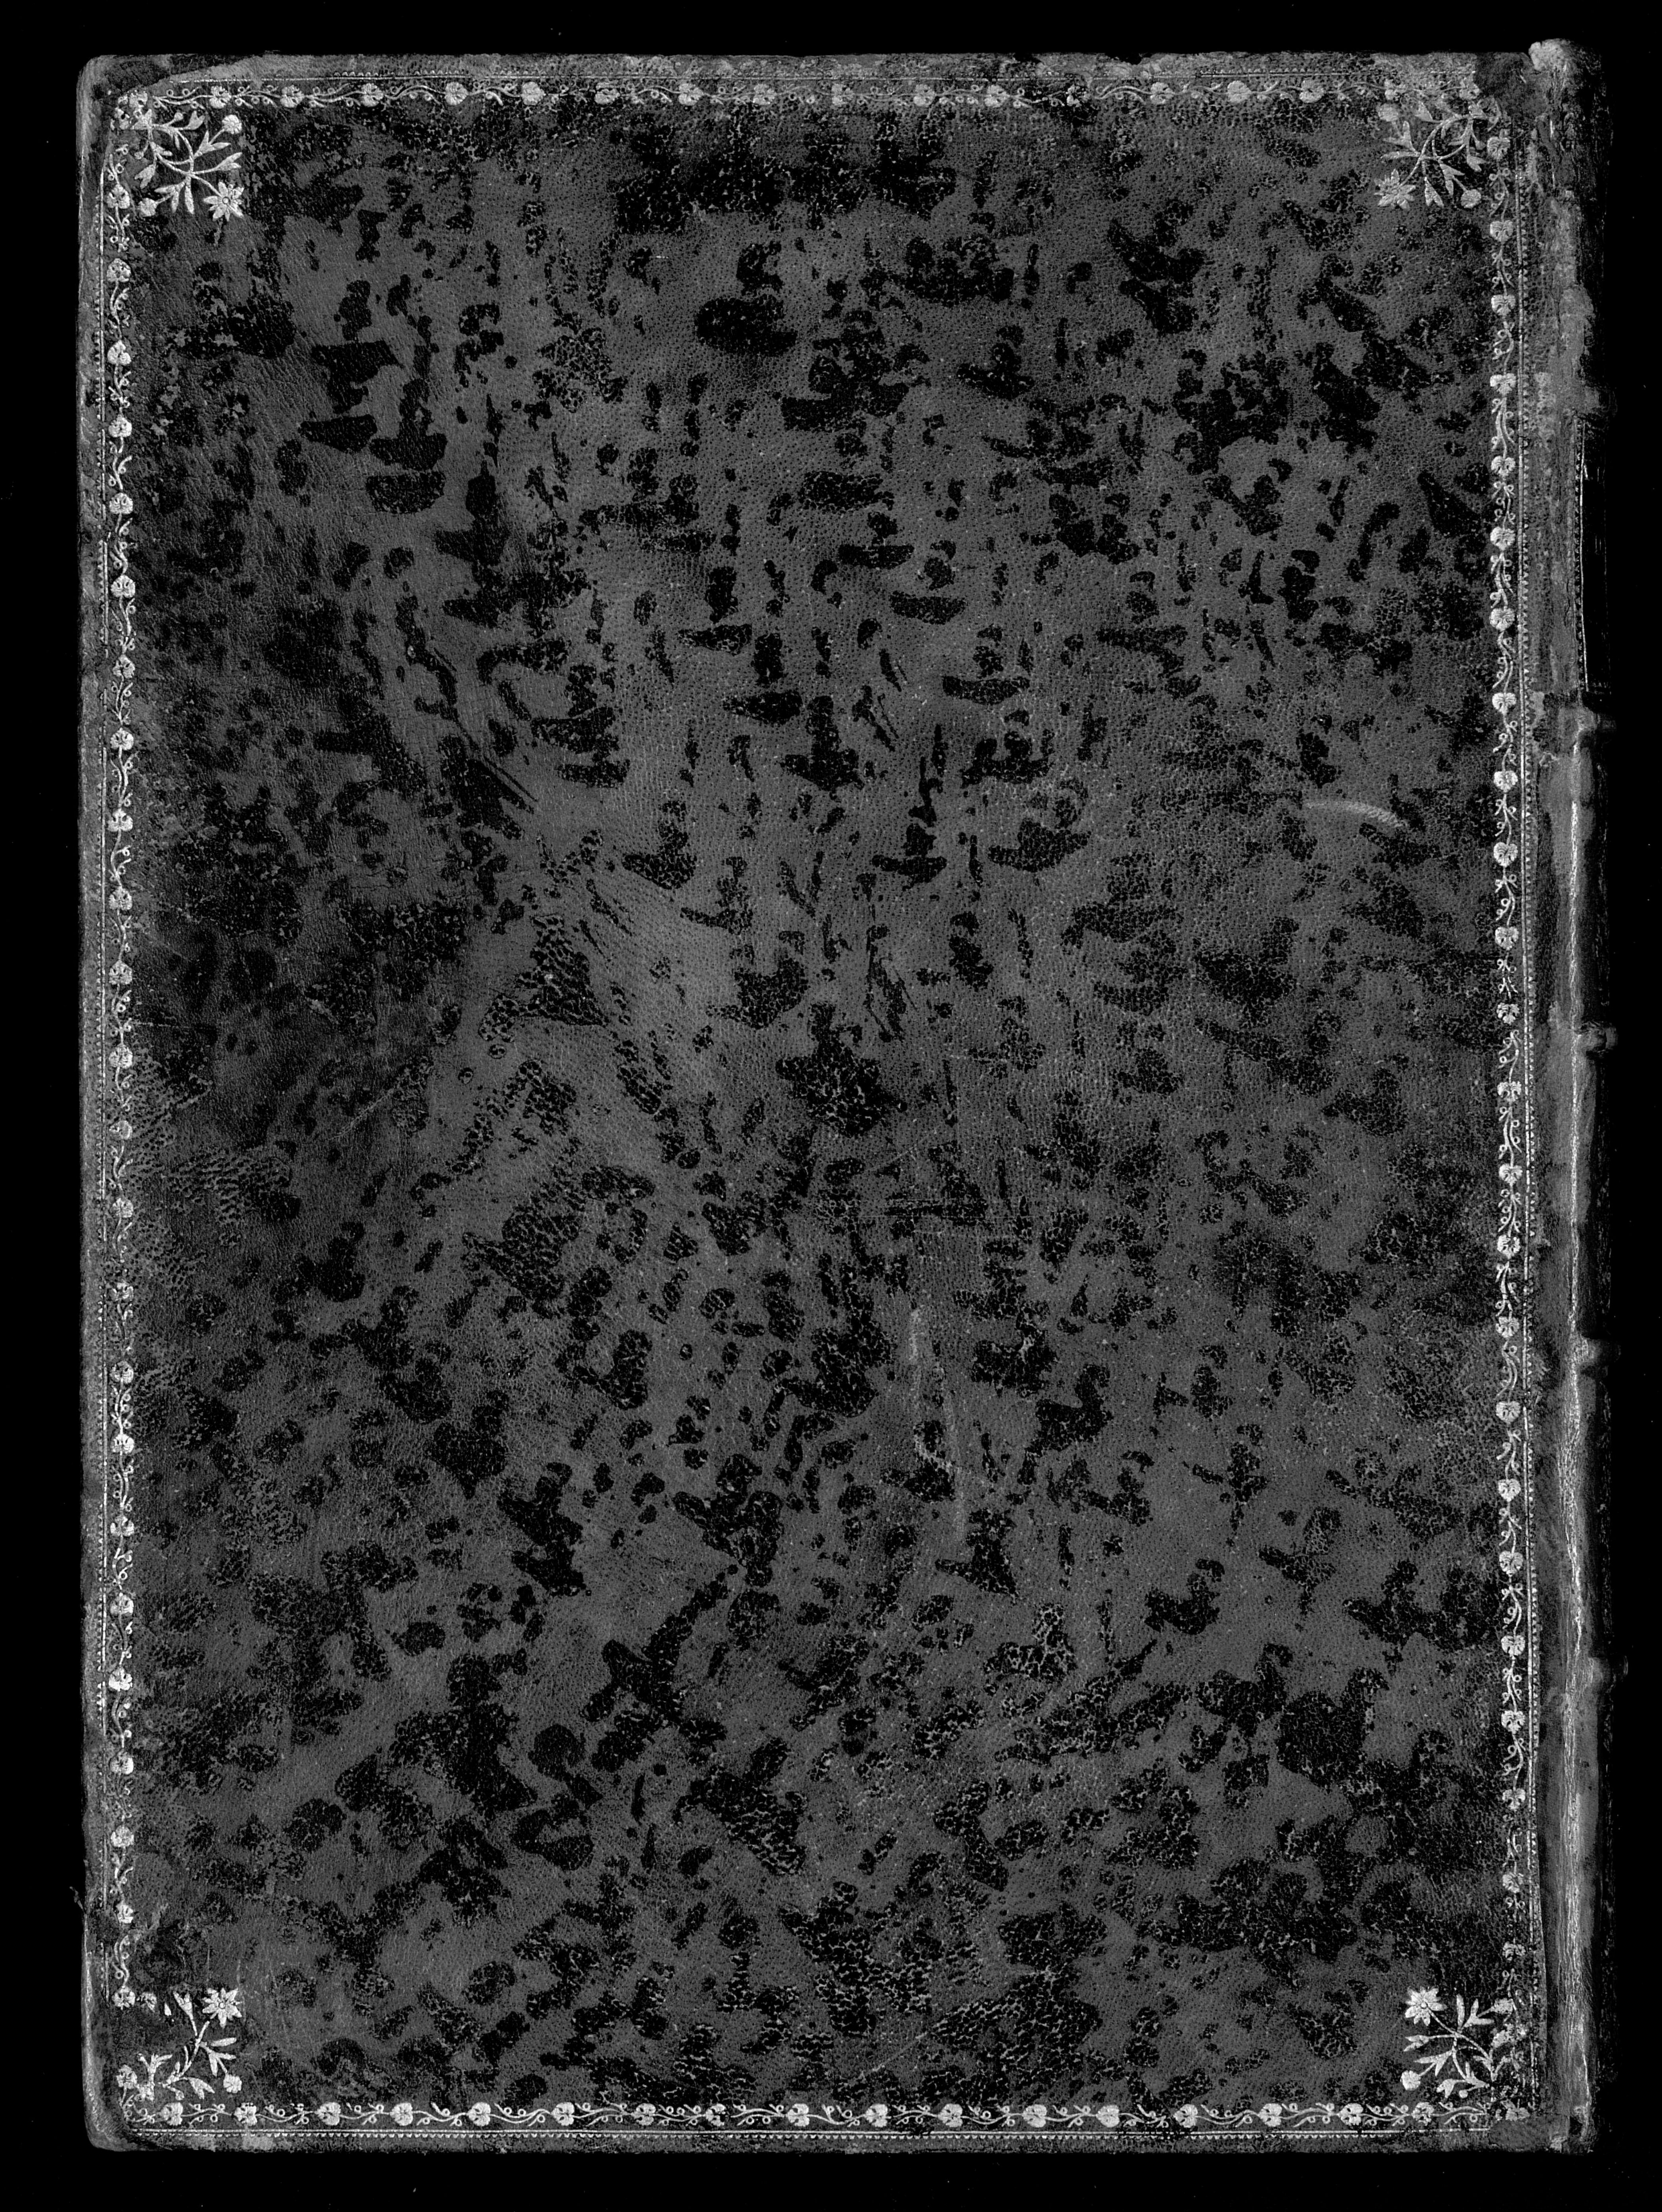


A. LE PAVLTR
DESSINS
ET
PLANS

